
















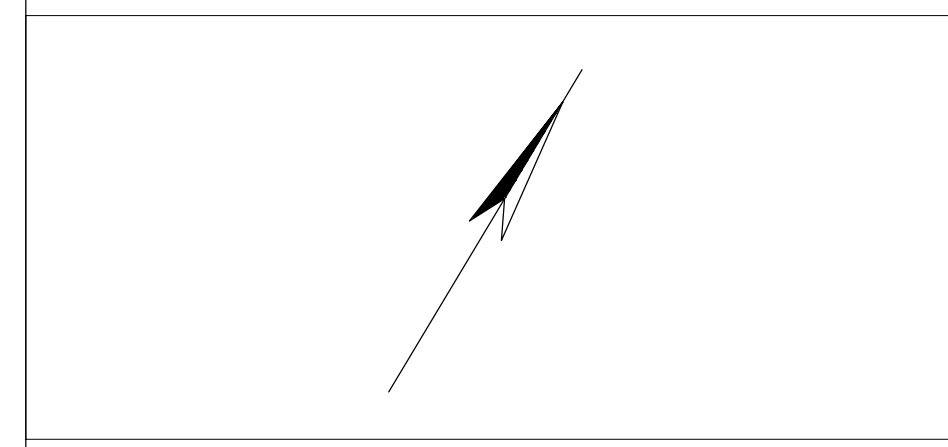



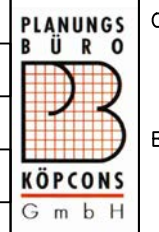


Zeichenerklärung

-  vorhandene Gleise
-  Gleisneubau
-  Fahrbahn
-  Gehweg
-  Aufmerksamkeitsstreifen (Radfahrer)
-  (Aufmerksamkeitsstreifen Variante 1,30m)
-  Straßenachse
-  Fahrbahnmarkierung
-  Sicherheitsstreifen
-  Straßenbahnhaltestelle mit Sicherheitsstreifen
-  Ein-/ Ausfahrt
-  LSA
-  Hochbord Fahrbahn
-  abgesenkter Bord
-  Tiefbord
-  Beleuchtungsmast
-  aktuelle Bestandsbreite Gehweg (Bord / Gebäude)



Index	Änderungen	Datum

Bauherr  Bezirksamt Treptow-Köpenick von Berlin Abteilung Bauen, Stadtentwicklung und Umwelt Straßen- und Grünflächenamt		Objekt Umbau Dörfeldstraße		Datum	Phase
Qualitätssicherung	Unterschrift	 PLANUNGS B U R O KÖPCONS G m b H	Bezeichnung Variante E Lageplan 3	08/2020	2
Gezeichnet				Auftrags-Nr. 18043	
Bearbeiter				Maßstab 1: 500	
Objektplaner				Blatt-Nr. E3	Blatt-Gr. 84x38
Dateiname	18043 Lageplan Variante E				