



Plan 5

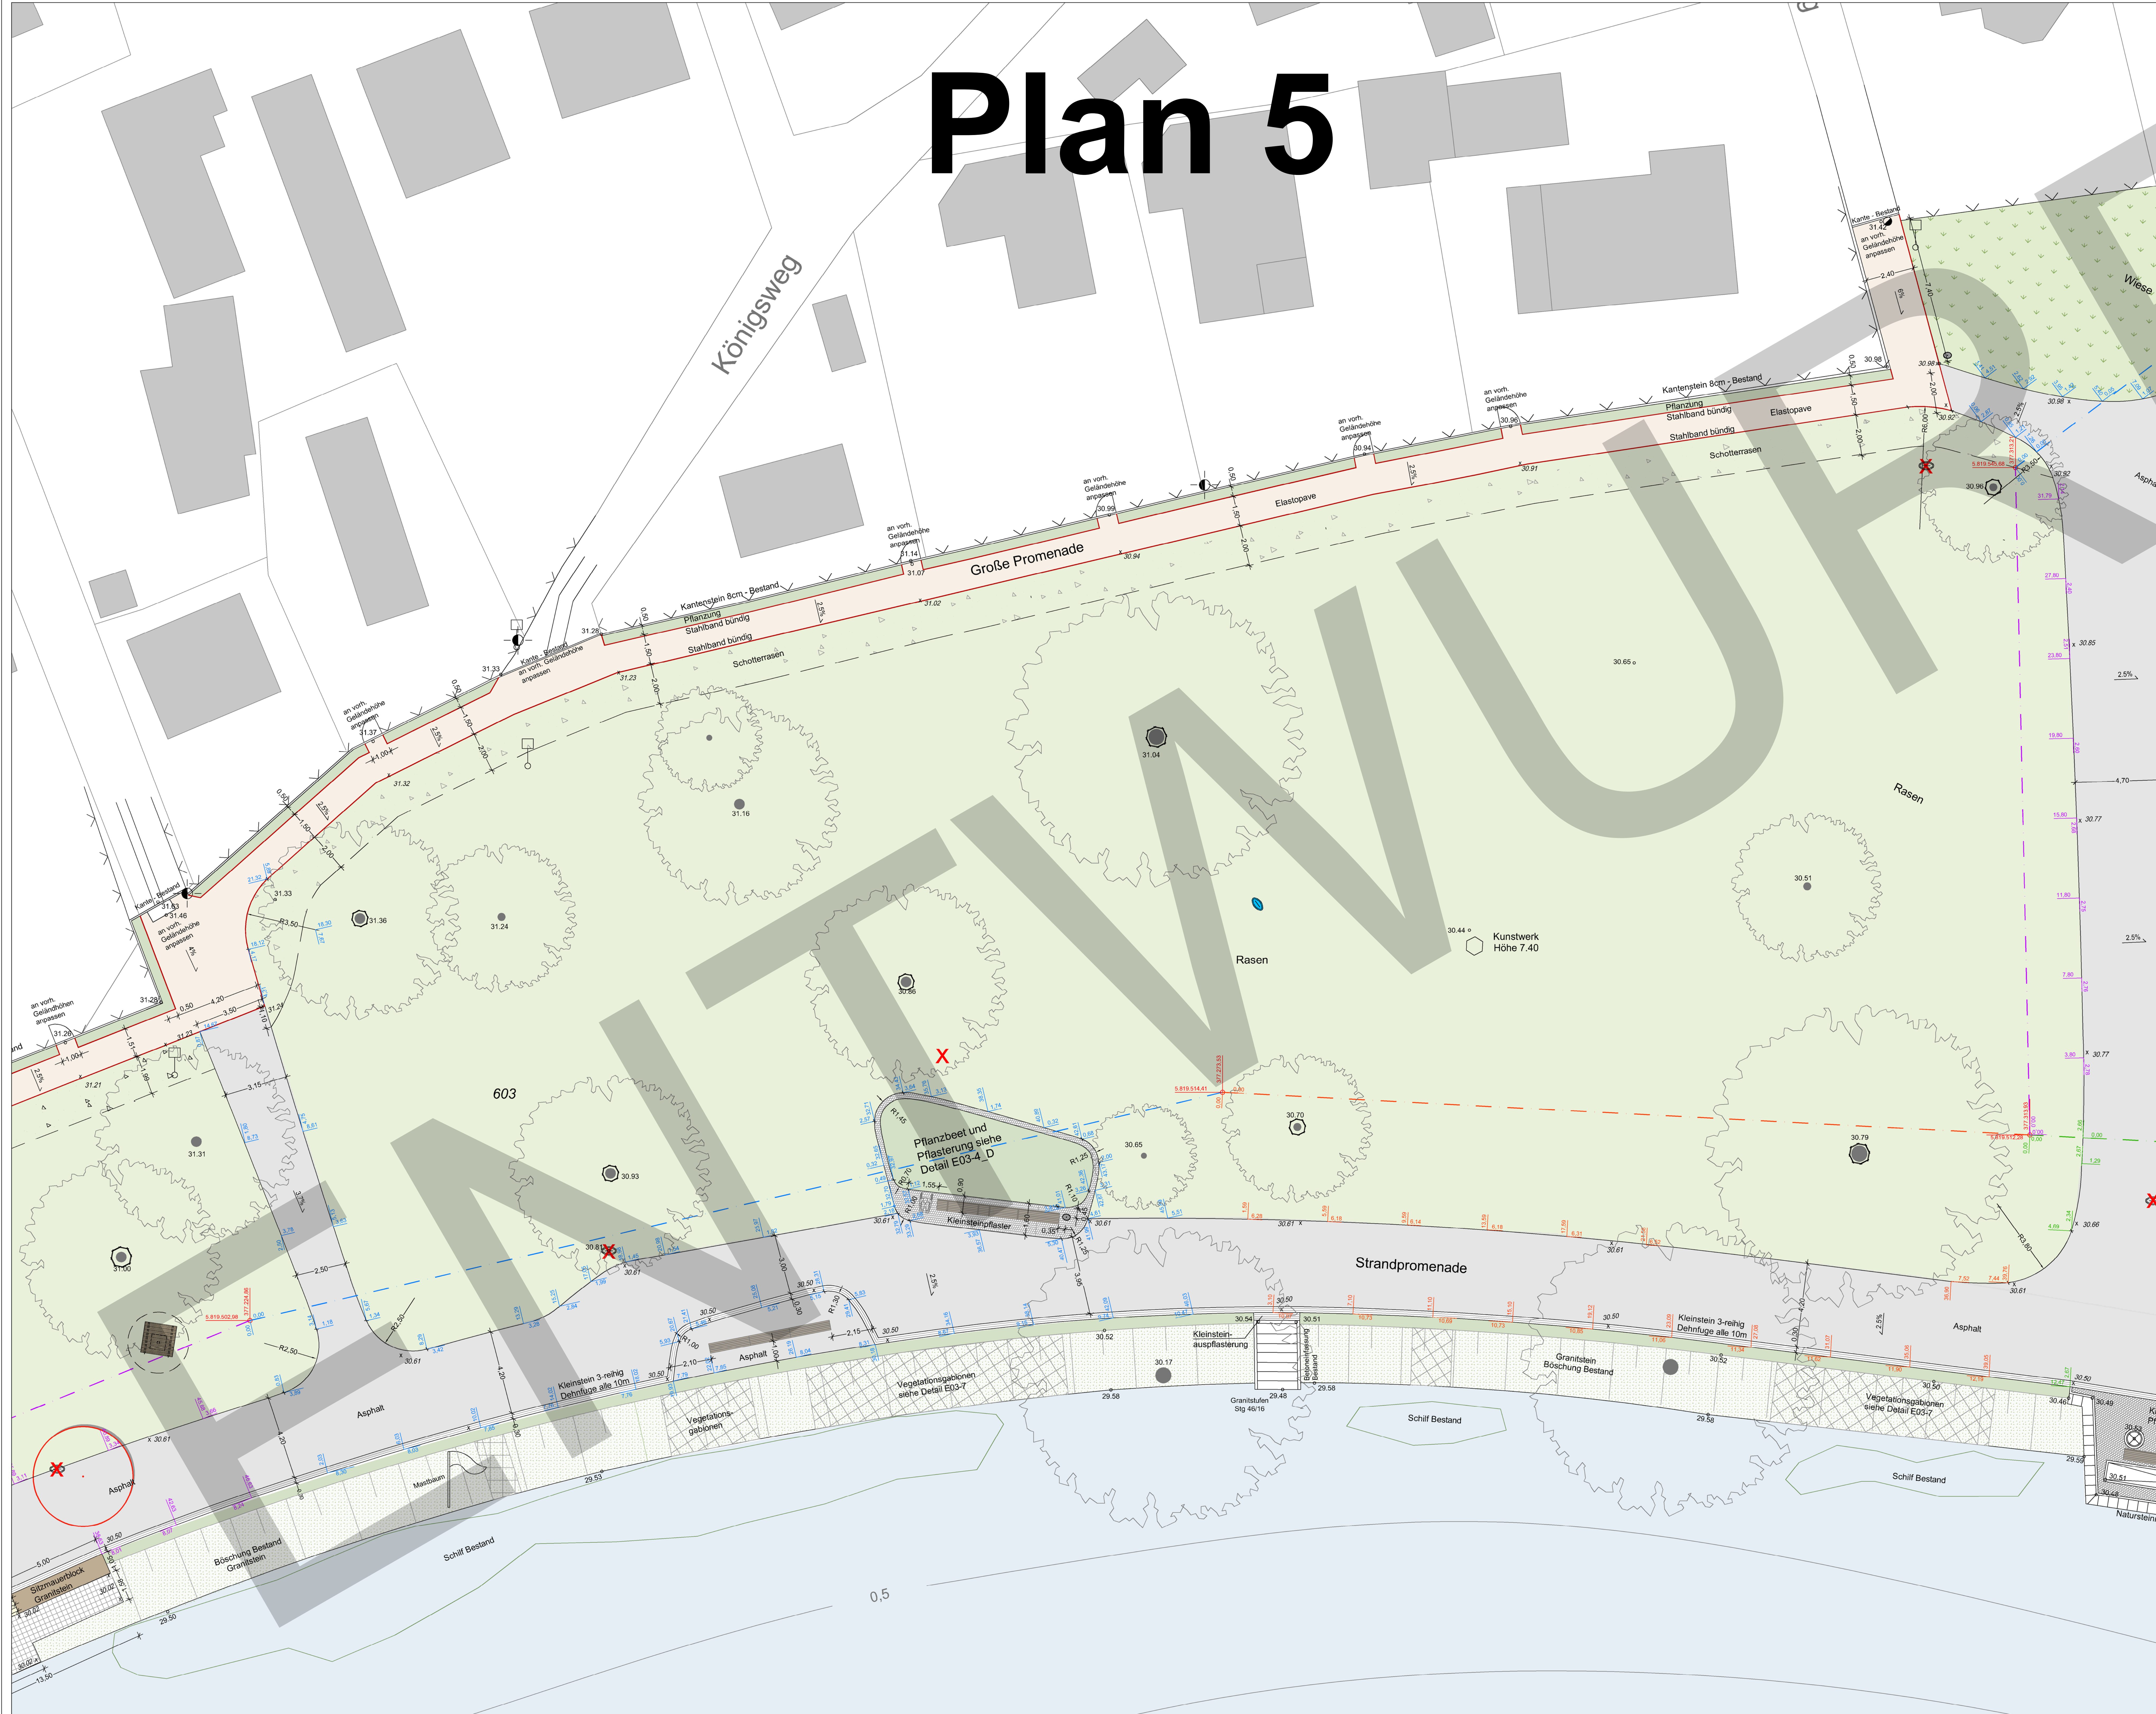

- Legende:**
- Planung:**
- Baum Fällung
 - Baum - Planung
 - 30.75 • Geländehöhe Planung
 - Böschungslinie
 - vorh. Tennerrfläche überarbeiten
 - Tennerrfläche - Planung
 - Elastopave (wasserdurchlässige polyurethanegeb. Kiesmischung) - Planung
 - Asphalt - Planung
 - Kleinsteinpflaster
 - Großsteinpflaster - Oberfläche gesägt
 - Rasenflächen
 - Schotterrassen
 - Blumenwiese
 - Pflanzflächen
 - Schiff Bestand
 - Vegetationsgabionen
 - Bank
 - Papierkorb
 - Infotafel / Wegweiser
 - Havel-Radweg
 - Fahrradständer
 - Unterflurhydrant stilllegen - Lage gem. Vermessungsplan
 - Unterflurhydrant stilllegen - Lage gem. SIWAH-Plan (Begehung am 29.05.2018)
 - Unterflurhydrant Neuplanung
 - Bewässerungsleitung
 - Granitpöller Planung
 - Schranke Planung
 - Weltkoordinaten
 - Koordinatenbemessung achsenbezogen
 - Bemaßungssache
- Bestand:**
- Baum - Bestand
 - 603 Flurstücksnummer
 - Geländehöhe Bestand
 - Wegebelag - Bestand
 - Entwässerungsrinne
 - Hof-/ Strassenablauf
 - Ober-/ Unterflurhydrant
 - Wasserzapfstelle
 - Schieber
 - Schächte (rund,eckig)
 - Elektro
 - Leuchte / Bodenleuchte
 - Geländer / Barriere
 - Schild / Hinweistafel
 - FINDLING
 - Böschung Bestand
 - vorh. Holzpöller
 - vorh. Granitpöller
 - vorh. Granitpöller (Zuckerhut)
 - Relaxliege

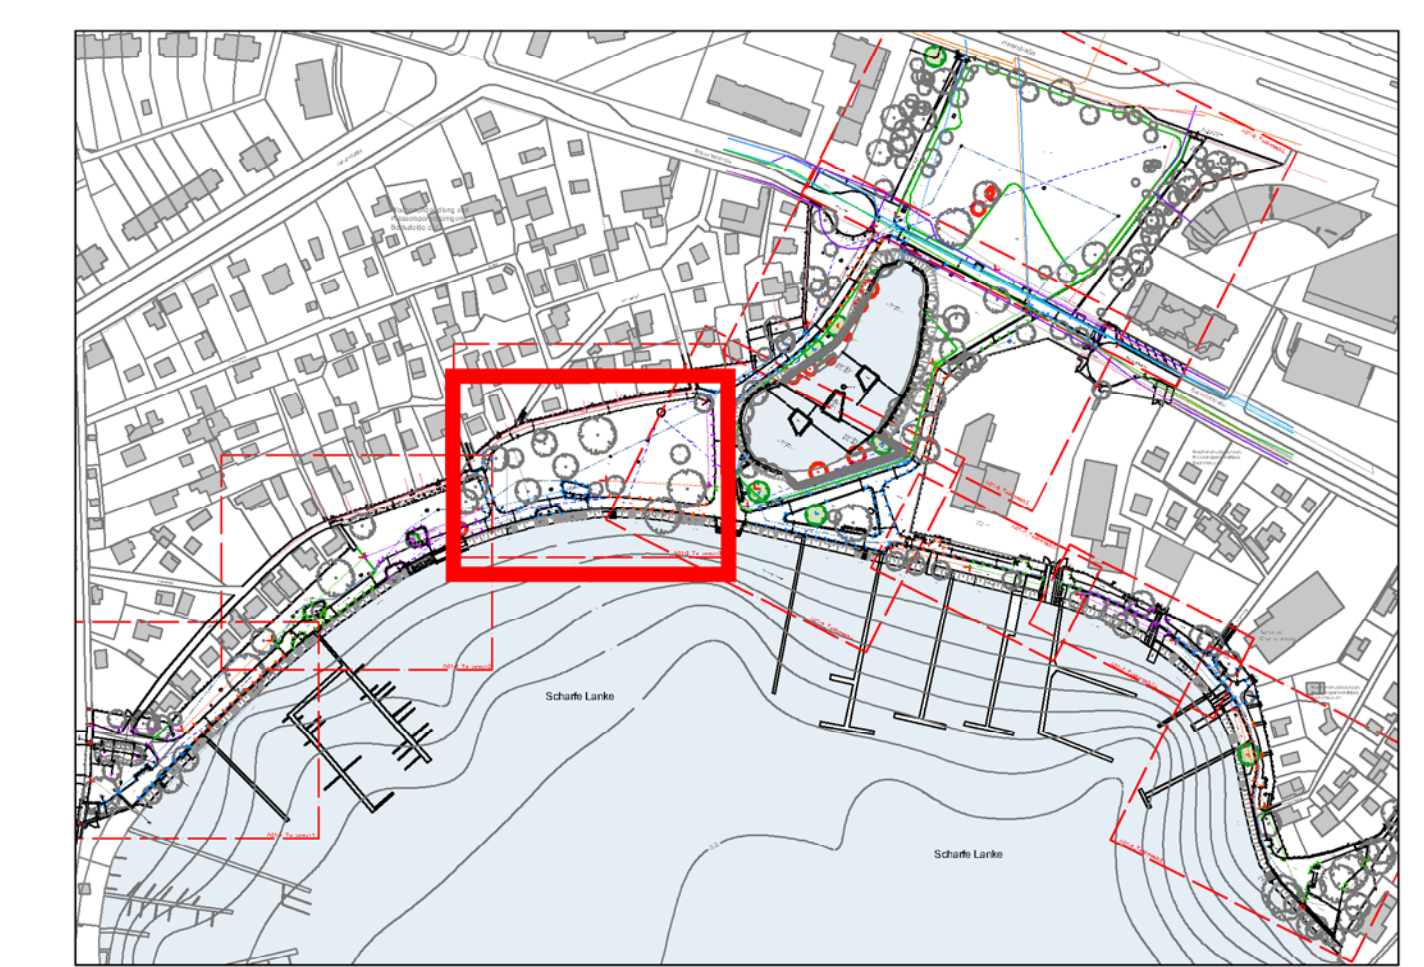

Alle Angaben einschließlich des Grenzverlaufes vor Arbeitsbeginn überprüfen. Unstimmigkeiten zwischen Plan und tatsächlichen Gegebenheiten sind mit dem Planungsbüro oder der Bauleitung zu klären, andernfalls haftet die ausführende Firma.

Index	DATUM	ÄNDERUNG	GEZ

PROJEKT

Umbau Grünanlage Scharfe Lanke

BAUHERR
Bezirksamt Spandau von Berlin
Straßen- und Grünflächenamt
Carl-Schurz-Str. 2/6
13597 Berlin

UNTERSCHRIFT

FACHING.
gläser und degenbach
garten- und landschaftsarchitekten
breitenbachplatz 17
14195 berlin
fon 030 / 618 10 80
fax 030 / 612 70 98
info@glada-berlin.de
www.glada-berlin.de

UNTERSCHRIFT

BEZICHTUNG
Lageplan Ausführungsplanung -
Bereich 3

BLATTNUMMER
A01-3
DATE: A01_Lageplan.dwg

DATUM 15.01.2020 **MASSSTAB** 1:100 **BEARBEITET** da / ds / mk **GRÖSSE** 1300 x 880 mm