
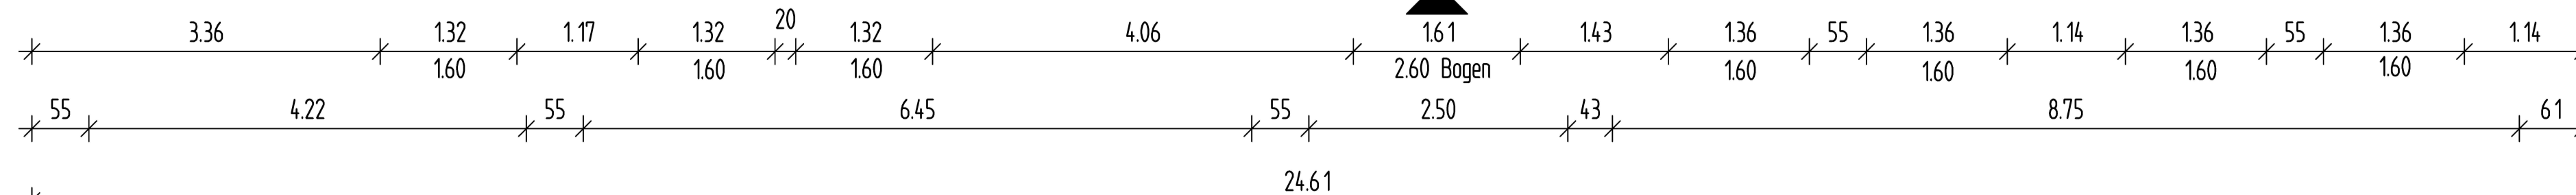
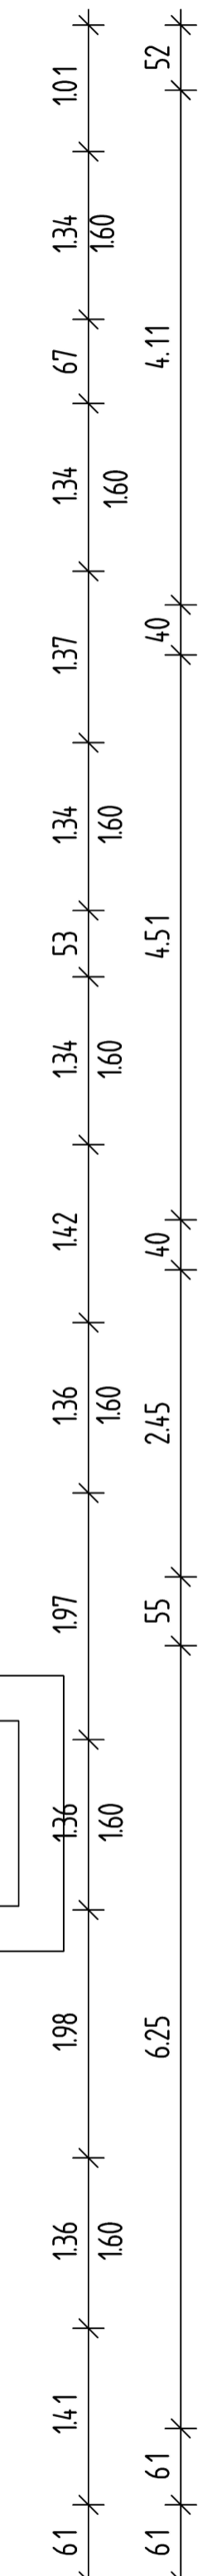


Maßstableiste M 1:50

- Bestand
- Abbruch
- Neubau

- Nutzflächen
- Sanitärflächen
Küchen
- Verkehrsflächen
innerhalb Nutzungseinheit
- Verkehrsflächen
außerhalb Nutzungseinheit
- Technik / Lager
innerhalb Nutzungseinheit
- Technik / Lager
außerhalb Nutzungseinheit
- Heizkörper

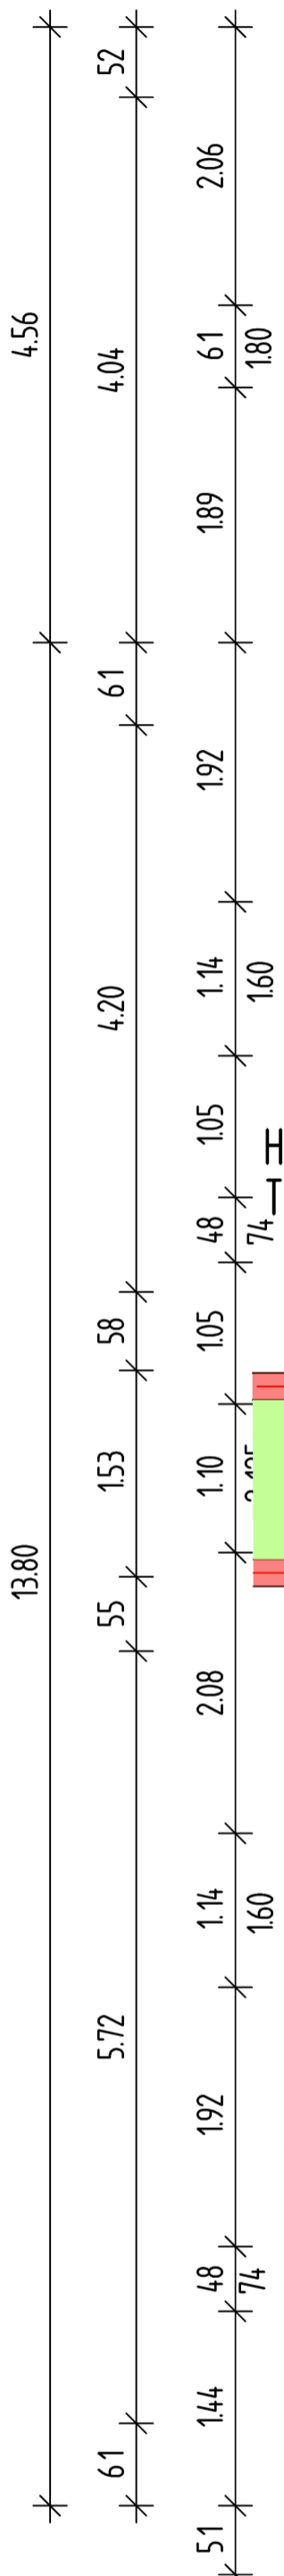

Änderungen		Index	Art der Änderung	Datum	bearbeitet
<p>Die Grundrissplanung basiert auf örtlichem Aufmaß im Juli 2020 nach Entkernung Ratskeller. Raummaße können nach Fertigstellung Putz/Wandbekleidung abweichen.</p> <p>Alle Maße sind vor Ausführung zu prüfen, bei Abweichungen ist die Bauleitung zu informieren!</p>					
<h2 style="margin: 0;">Sanierung Ratskeller</h2> <h3 style="margin: 0;">Sterndamm 102</h3> <p style="margin: 0;">12487 Berlin</p>					
Wirtschaftseinheit	09185	Auftraggeber			
Anschrift	Sterndamm 102 / Hoewelstraße 3, 5, 7		12487 Berlin, OT Johannisthal		
Gebäude	Rathaus Johannisthal (Haus 1)				
Maßstab-Nr./Maßnahme	Sanierung Ratskeller				
Planart	Entwurfsplanung				
Planbezeichnung	Grundriss Kellergeschoss				
Plannummer	0918501001EAR_GR-1_---	Index x			
Maßstab	1 : 50	gezeichnet	Doering	geprüft (Datum/Name)	
Blattgröße					
Dateiname	ratskeller_sterndamm_102.pdf				

