


Rahmenplan Karlshorst/Ost - Bestandsanalyse

1.7-a Eigentumsverhältnisse

- überwiegend private Eigentümer im Bereich der Einfamilienhausgebiete und der Gründerzeitbebauung
- Wohnsiedlungen in Zeilenbauweise an der Robert-Siewert- und der Ehrenfelsstraße sowie Baupotenzialflächen an der Waldow- und Treskowallee im Eigentum von kommunalen oder genossenschaftlichen Wohnungsgesellschaften
- Garagenanlage Zwieseler Straße im Eigentum von Bund und Land Berlin
- weitere Flächen befinden sich im Eigentum des Bundes (u.a. Bundesamt für Strahlenschutz, bbw Bildungswerk, Flächen an der Beerfelder Straße)
- denkmalgeschützte Flugzeughallen gehören z.T. der Russischen Föderation
- Schulgrundstücke, Spielplatz- und Grünflächen sowie die überwiegenden Flächen der Kleingartenanlagen sind Bezirks- bzw. Landeseigentum
- Deutsche Bahn gehören Flächen entlang der Beerfelder Straße und entlang der S-Bahntrasse

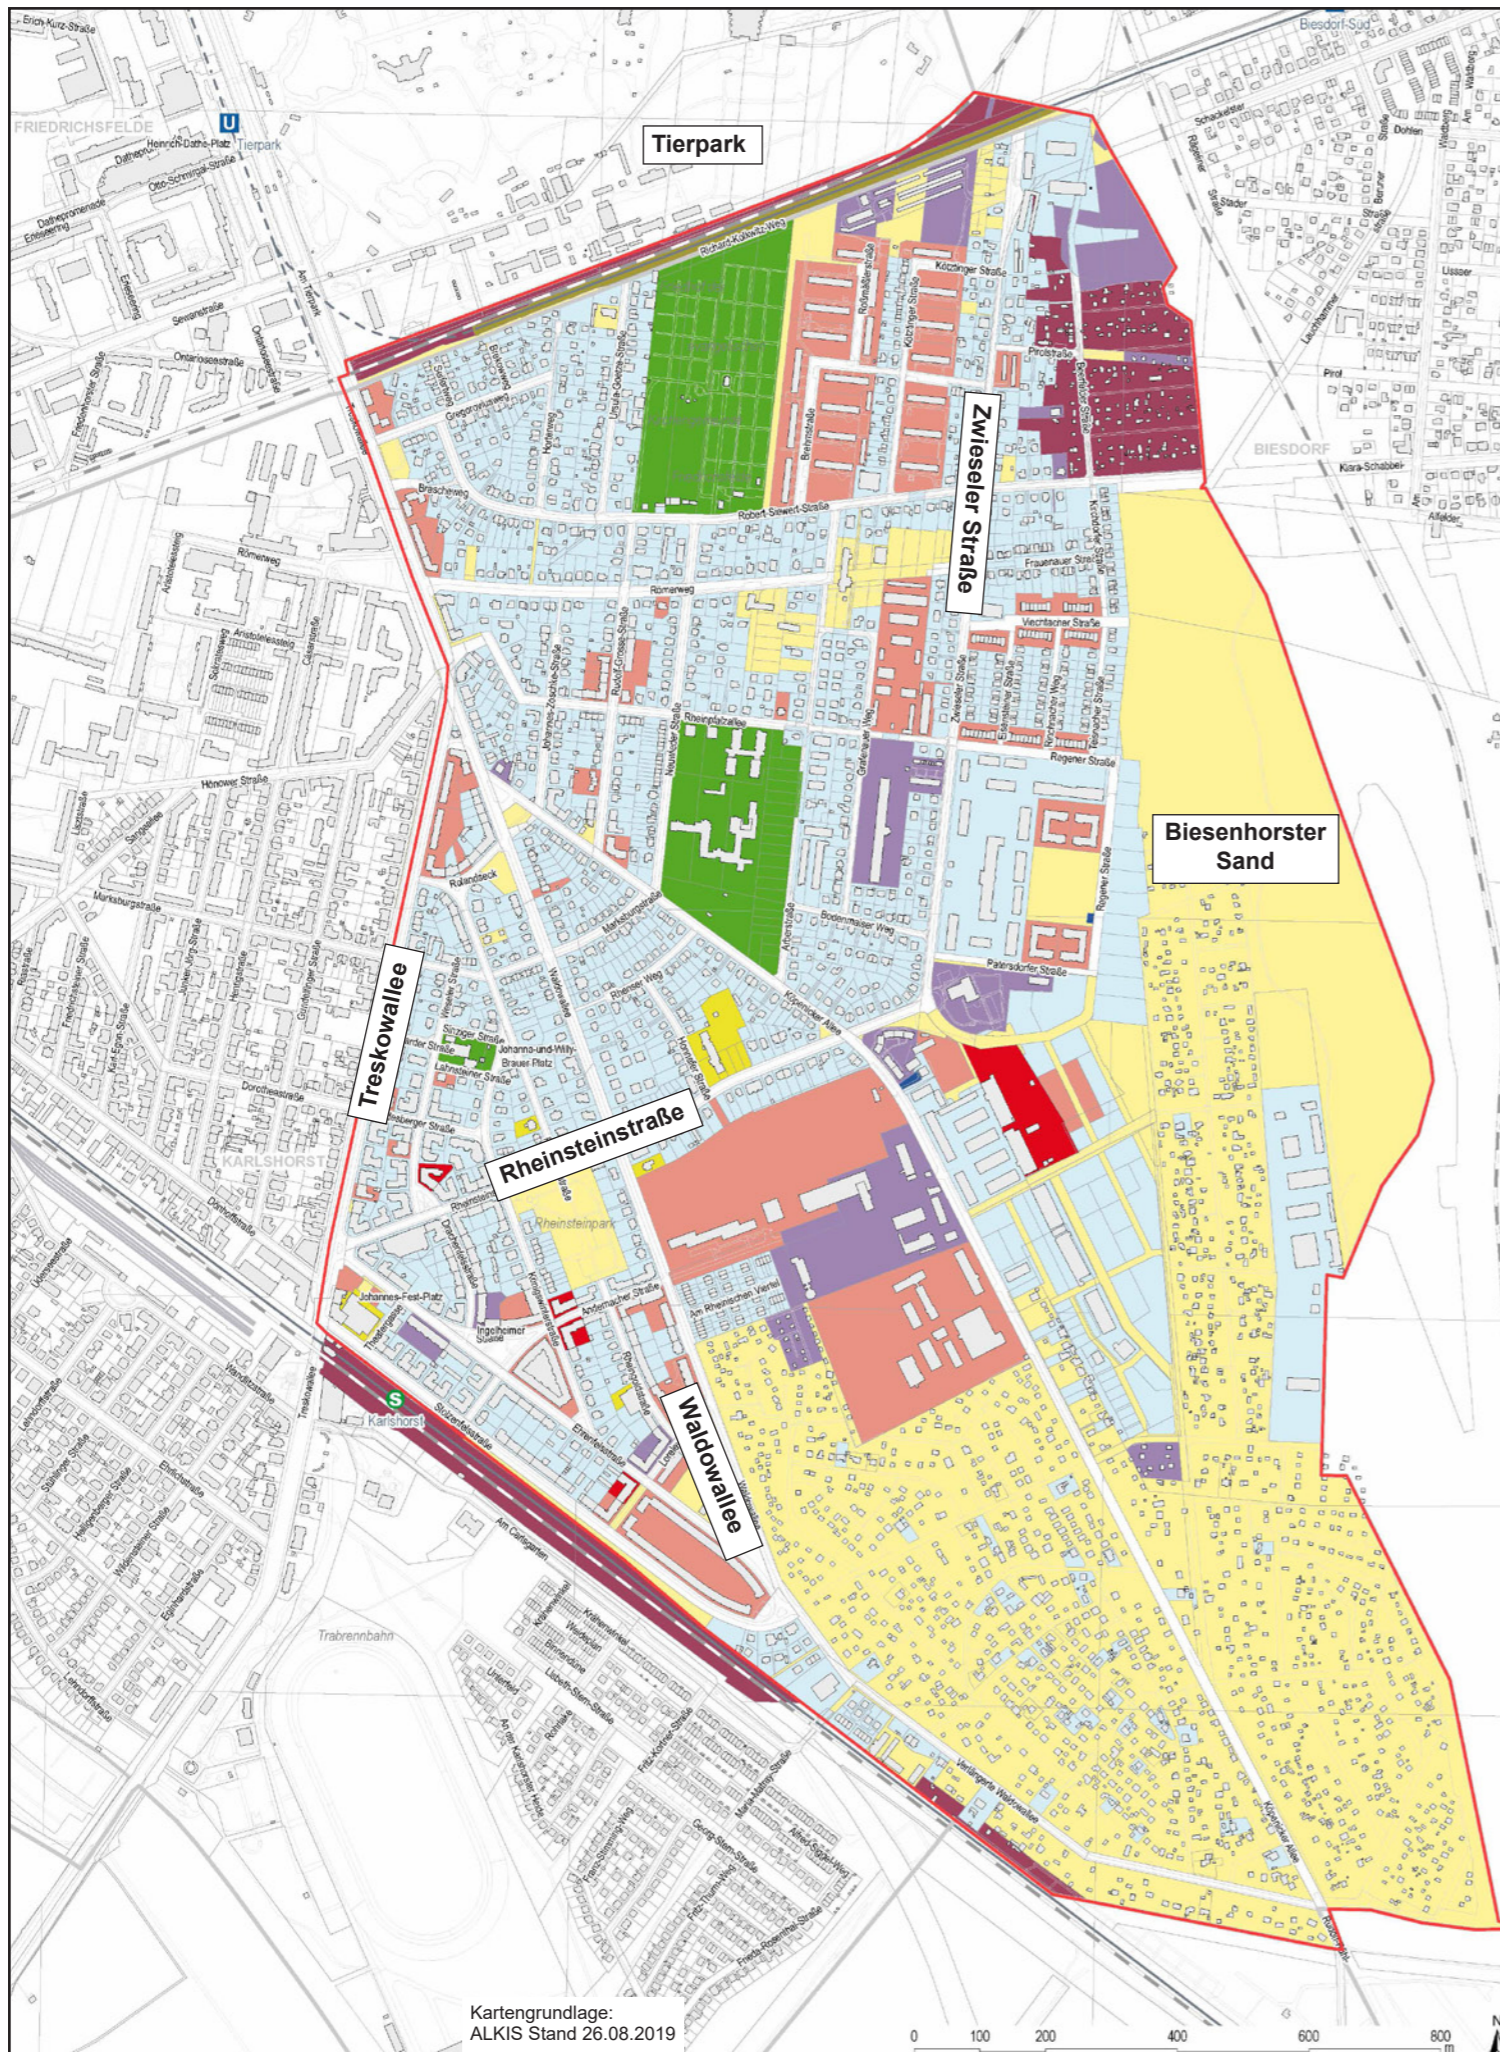

	Rahmenplangrenze		Berliner Wasserbetriebe
	Land Berlin, Liegenschaftsfonds Berlin		Russische Föderation
	Verkehrsfläche Land Berlin		Kirche
	Bundesrepublik Deutschland		Stiftung und Verbände
	Deutsche Bahn		Wohnungsbaugesellschaft /genossenschaft
	Berliner Verkehrsbetriebe		Privat

Kartengrundlage:
ALKIS Stand 26.08.2019

0 100 200 400 600 800 m

Die hier gezeigten Abbildungen sind urheberrechtlich geschützt.

Auftraggeber:
Bezirksamt Lichtenberg, Stadtentwicklungsamt Fachbereich Stadtplanung
Alt-Friedrichsfelde 60, Haus 2, 10315 Berlin

Auftragnehmer:
Büro für Stadtplanung, -forschung und -erneuerung (PFE)
Oranienplatz 5, 10999 Berlin

