

**Legende allgemein**

- Bestand, bleibt bestehen
- Bestand, entfällt
- Planung

**Legende Flächenfunktionen (Bestand + Planung)**

- |  |   |
|--|---|
| <ul style="list-style-type: none"> <li><span style="background-color: #d9ead3; border: 1px solid black; width: 20px; height: 10px; display: inline-block;"></span> Fahrbahn (fließender Verkehr)</li> <li><span style="background-color: #5bc0de; border: 1px solid black; width: 20px; height: 10px; display: inline-block;"></span> Parken</li> <li><span style="background-color: #4f81bd; border: 1px solid black; width: 20px; height: 10px; display: inline-block;"></span> Markierung Ladebereich</li> <li><span style="background-color: #fcf8e3; border: 1px solid black; width: 20px; height: 10px; display: inline-block;"></span> Potentialfläche Radabstellanlage / sonst. Nutzung</li> <li><span style="border-bottom: 1px dashed blue; width: 20px; display: inline-block;"></span> Abstand zweiter Rettungsweg 12 m</li> </ul> | <ul style="list-style-type: none"> <li><span style="background-color: #f4cccc; border: 1px solid black; width: 20px; height: 10px; display: inline-block;"></span> Gehwegüberfahrt</li> <li><span style="background-color: #f4cccc; border: 1px solid black; width: 20px; height: 10px; display: inline-block;"></span> Radverkehrsanlage</li> <li><span style="background-color: #6aa84f; border: 1px solid black; width: 20px; height: 10px; display: inline-block;"></span> geschützter Radfahrstreifen</li> <li><span style="background-color: #fcf8e3; border: 1px solid black; width: 20px; height: 10px; display: inline-block;"></span> Gehweg</li> <li><span style="background-color: #d9ead3; border: 1px solid black; width: 20px; height: 10px; display: inline-block;"></span> Grünfläche / Baumscheibe</li> <li><span style="background-color: #fcf8e3; border: 1px solid black; width: 20px; height: 10px; display: inline-block;"></span> Potentialfläche Grün- / Versickerungstreifen</li> </ul> |
|--|---|

**Plangrundlagen:**

- Lage- und Höhenplan (Plannummer: 8146BP00V und 8146BP01V); Stand 02/ 2021 und 05/2021

<b>Planung:</b> <b>LK-Argus</b> LK Argus GmbH <small>Markgrafestraße 62/63, 10969 Berlin Tel.: 030.322 95 25 - 30   E-mail: berlin@lk-argus.de</small>	<b>Datum</b>	<b>Zeichen</b>	
	<small>bearbeitet</small>	07.01.2022	JR
	<small>gezeichnet</small>	07.01.2022	CE

<b>Auftraggeber:</b> Senatsverwaltung für Umwelt, Mobilität, Verbraucher- und Klimaschutz <small>Am Köllnischen Park 3, 10179 Berlin Tel.: 030.9025 - 2323   E-mail: joerg.kapta@senuvk.berlin.de</small>	<b>Datum</b>	<b>Zeichen</b>	
	<small>gesehen</small>		
	<small>geprüft</small>		

<b>Projekt:</b> Lärmaktionsplan 2013-2018 - Machbarkeitsstudie für straßenräumliche Maßnahmen zur Lärminderung -	<b>Unterlage</b>	<b>Blatt</b>
	01	1

<b>Planunterlage:</b> Lageplan, Bestandsorientierte Lösung Uhlandstraße - Entwurf -	<b>Maßstab</b>	1 : 250
---	----------------	---------

Y:\437 Berlin\_LAP\_Bespielstreifen\_2016\Karten\UmlandstraÙe\bestandsorientiert.dwg



**Legende allgemein**

- Bestand, bleibt bestehen
- Bestand, entfällt
- Planung

**Legende Flächenfunktionen (Bestand + Planung)**

- Fahrbahn (fließender Verkehr)
- Parken
- Markierung Ladebereich
- Potentialfläche Radabstell-anlage / sonst. Nutzung
- Abstand zweiter Rettungsweg 12 m
- Gehwegüberfahrt
- Radverkehrsanlage
- geschützter Radfahrstreifen
- Gehweg
- Grünfläche / Baumscheibe
- Potentialfläche Grün- / Versickerungstreifen

Plangrundlagen:

- Lage- und Höhenplan (Plannummer: 8146BP00V und 8146BP01V); Stand 02/ 2021 und 05/2021

Planung:	<b>LK-Argus</b> LK Argus GmbH Markgrafstraße 62/63, 10969 Berlin Tel.: 030.322.95.25 - 30   E-mail: berlin@LK-argus.de	Datum	Zeichen
bearbeitet		07.01.2022	JR
gezeichnet		07.01.2022	CE


Auftraggeber:	Senatsverwaltung für Umwelt, Mobilität, Verbraucher- und Klimaschutz Am Köllnischen Park 3, 10179 Berlin Tel.: 030.9025 - 2323   E-mail: joerg.kaptein@senuvk.berlin.de	Datum	Zeichen
gesehen			
geprüft			

Projekt:	<b>Lärmaktionsplan 2013-2018</b> - Machbarkeitsstudie für straßenräumliche Maßnahmen zur Lärminderung -	Unterlage	Blatt
		01	2

Planunterlage:	Lageplan, Bestandsorientierte Lösung Uhlandstraße - Entwurf -	Maßstab
		1 : 250

Y:\437 Berlin\_LUP\_Bauplanarbeiten\2019\Karte\Uhlandstraße\unters\lup\lupplan\_Uhlandstraße\_Bestandsorientiert.dwg

Y:\A37 Berlin\_LAP\_Baupläne\2018\Karten\Umlandstraßen\lages\lages\Umlandstraßen-Bestandorientiert.dwg

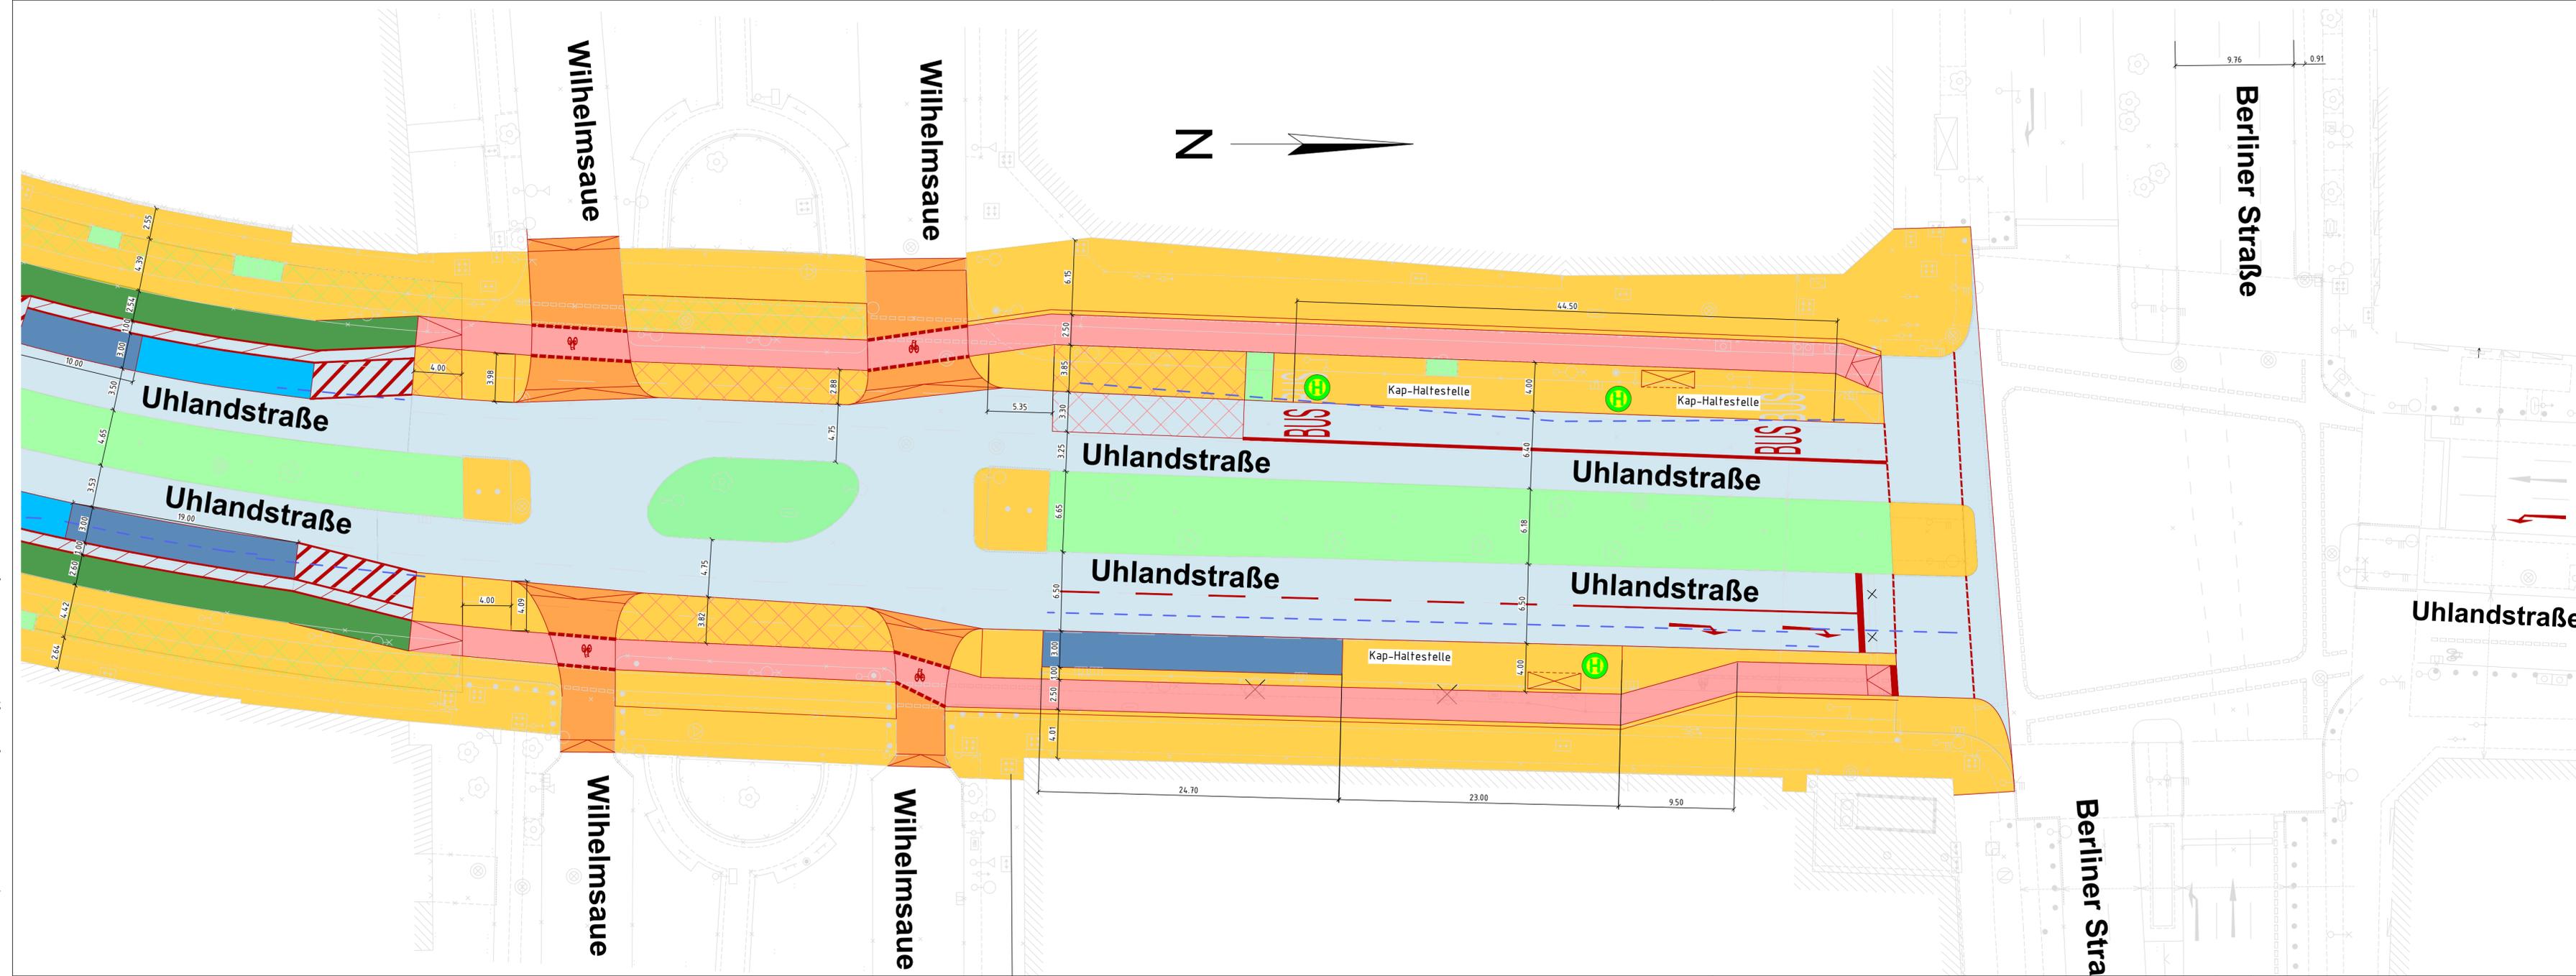

**Legende allgemein**

- Bestand, bleibt bestehen
- Bestand, entfällt
- Planung

**Legende Flächenfunktionen (Bestand + Planung)**

- Fahrbahn (fließender Verkehr)
- Parken
- Markierung Ladebereich
- Potentialfläche Radabstellanlage / sonst. Nutzung
- Abstand zweiter Rettungsweg 12 m
- Gehwegüberfahrt
- Radverkehrsanlage
- geschützter Radfahrstreifen
- Gehweg
- Grünfläche / Baumscheibe
- Potentialfläche Grün- / Versickerungsstreifen

**Plangrundlagen :**

- Lage- und Höhenplan (Plannummer: 8146BP00V und 8146BP01V); Stand 02/ 2021 und 05/2021

<b>Planung :</b>	<b>LK Argus GmbH</b> Markgrafstraße 62/63, 10969 Berlin Tel.: 030.322 95 25 - 30   E-mail: berlin@lk-argus.de	<b>Datum</b>	<b>Zeichen</b>
		bearbeitet	07.01.2022 JR
		gezeichnet	07.01.2022 CE

<b>Auftraggeber :</b>	<b>Senatsverwaltung für Umwelt, Mobilität, Verbraucher- und Klimaschutz</b> Am Köllnischen Park 3, 10179 Berlin Tel.: 030.9025 - 2323   E-mail: joerg.kapitain@senuvk.berlin.de	<b>Datum</b>	<b>Zeichen</b>
		gesehen	
		geprüft	

<b>Projekt :</b>	<b>Lärmaktionsplan 2013-2018</b> - Machbarkeitsstudie für straßenräumliche Maßnahmen zur Lärminderung -	<b>Unterlage</b>	<b>Blatt</b>
		01	3

<b>Planunterlagen :</b>	<b>Lageplan, Bestandsorientierte Lösung Umlandstraße</b> - Entwurf -	<b>Maßstab</b>
		1 : 250