


Mobilitätskonzept Klausenerplatz-Kiez

Analysekarte | Wirkungsanalyse Umgestaltung Horst-Wundt-Platz

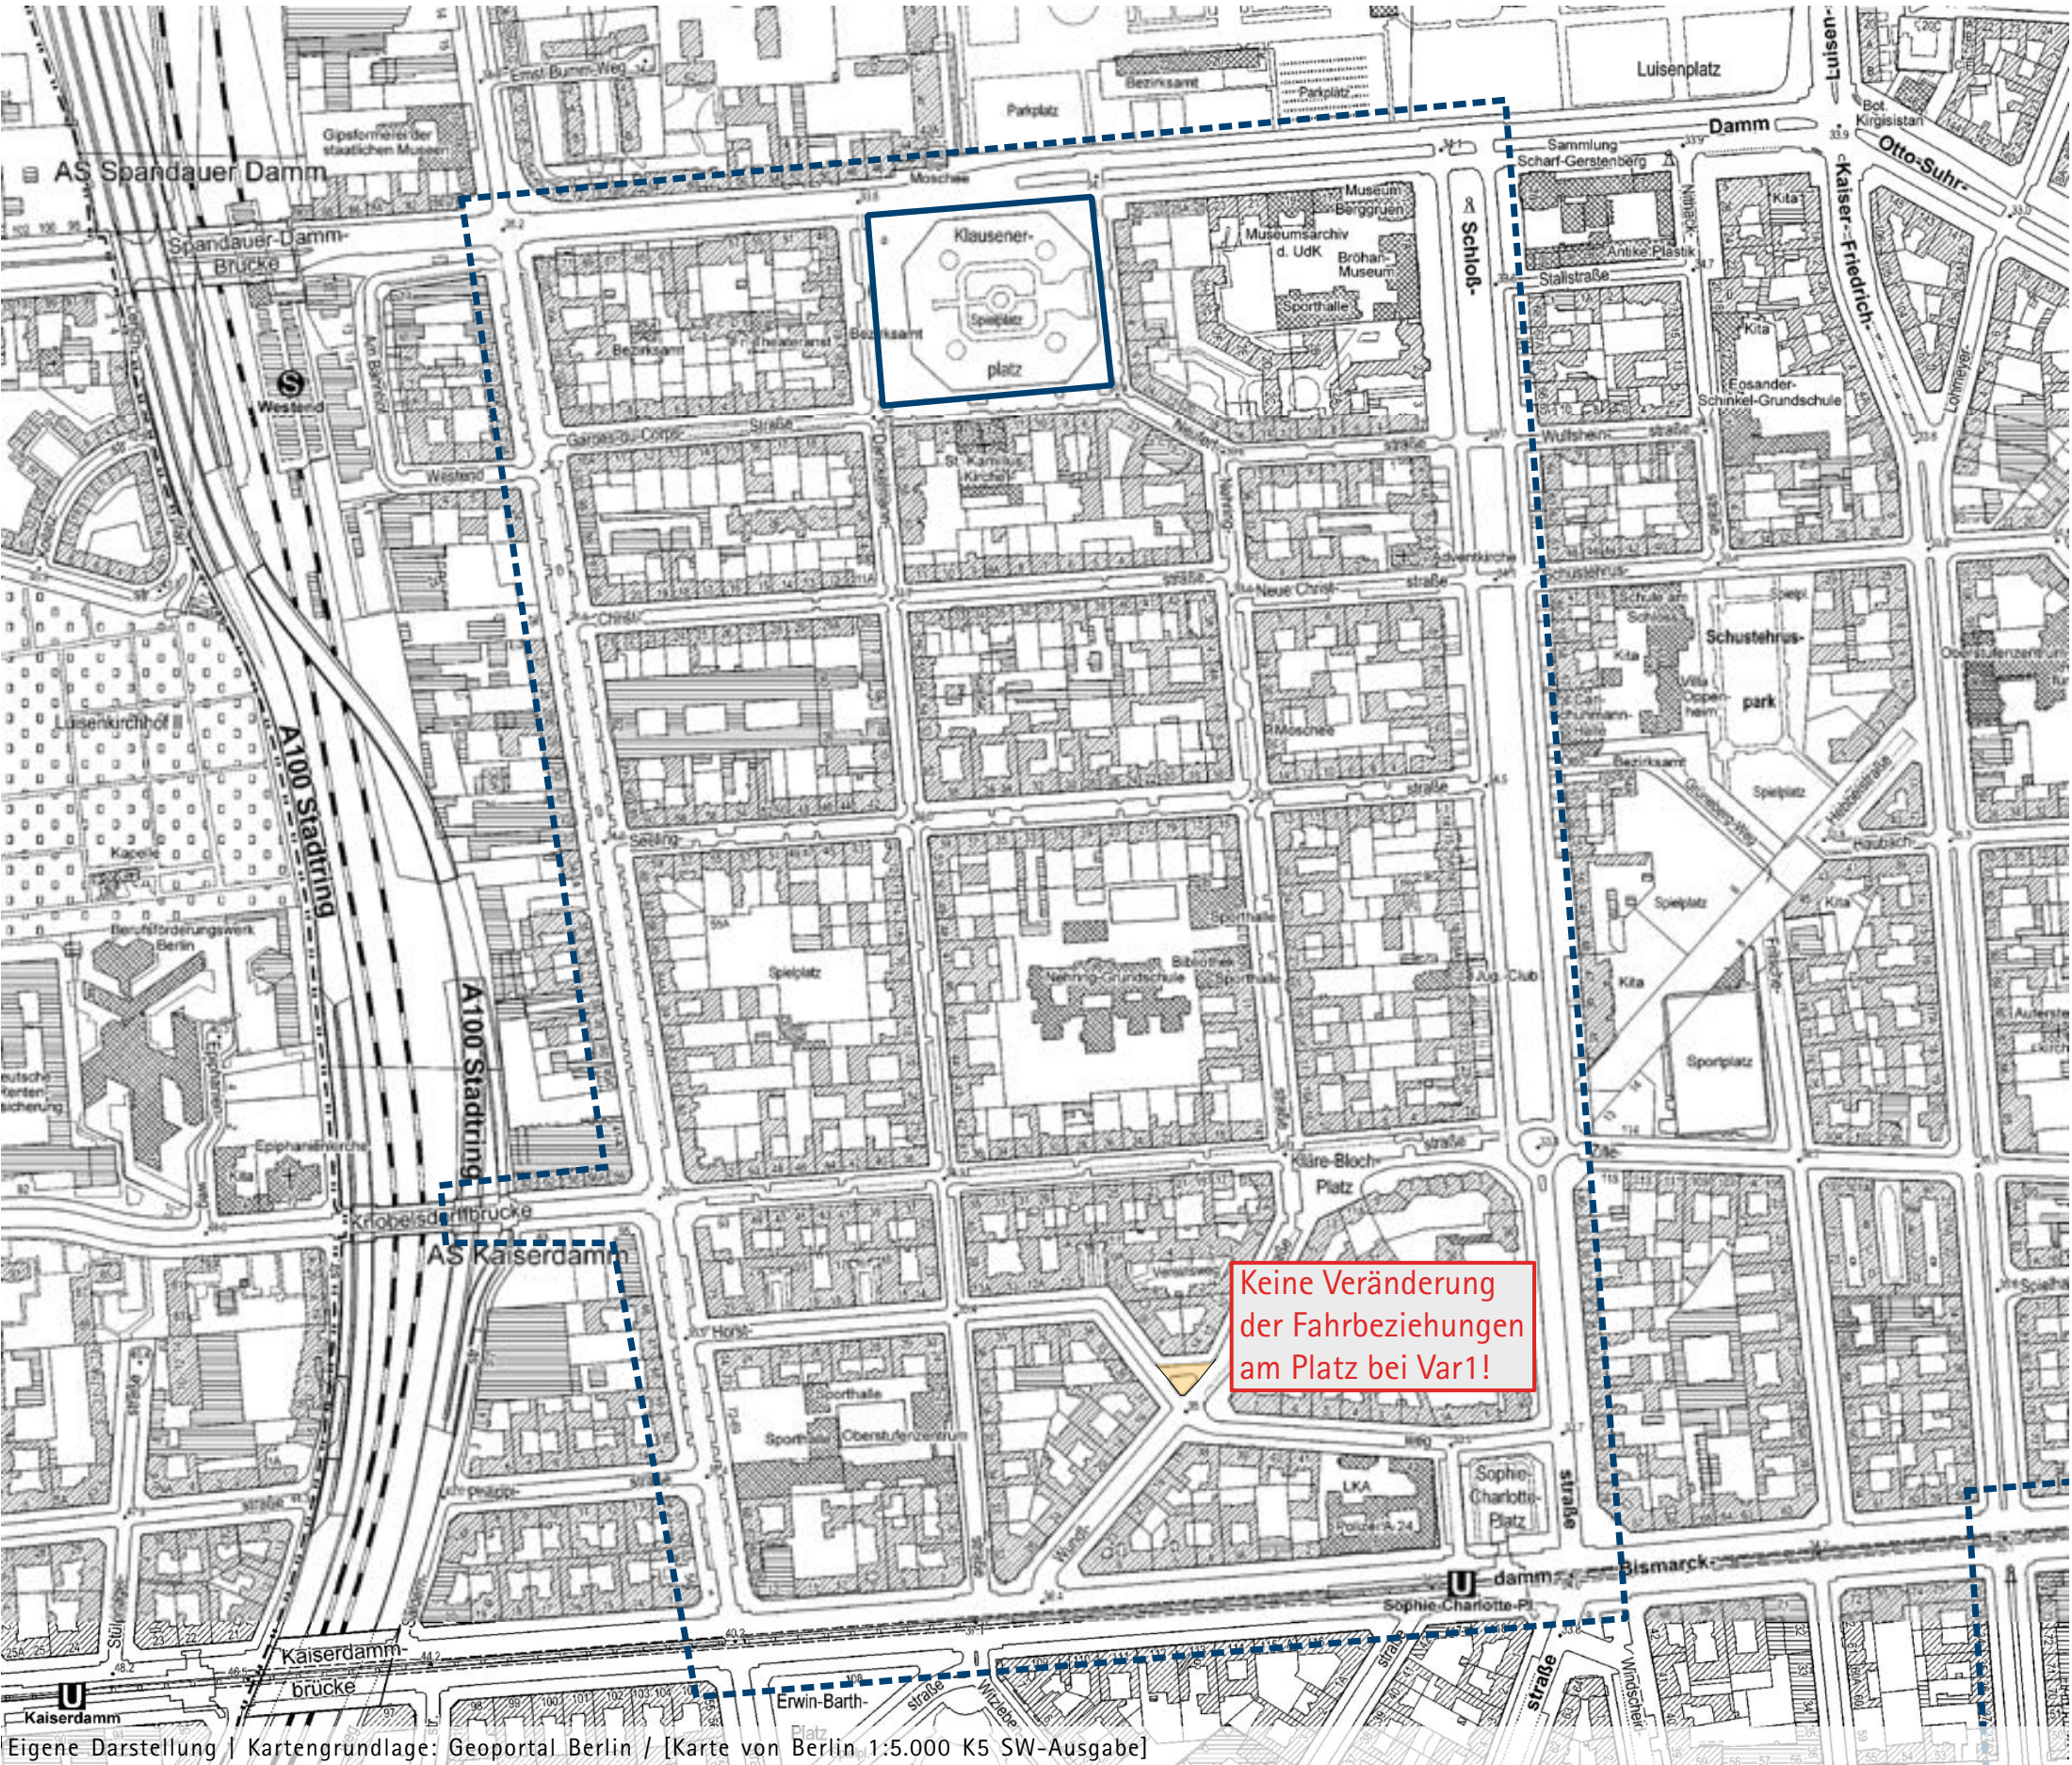


Legende
Wirkungsanalyse Umgestaltung
Horst-Wundt-Platz | Variante 1

- Näheres Untersuchungsgebiet
- Klausenerplatz
- Neue Platzfläche
- Sperrung
- Umfahrungsströme



Mobilitätskonzept Klausenerplatz-Kiez

Analysekarte | Wirkungsanalyse Umgestaltung Horst-Wundt-Platz

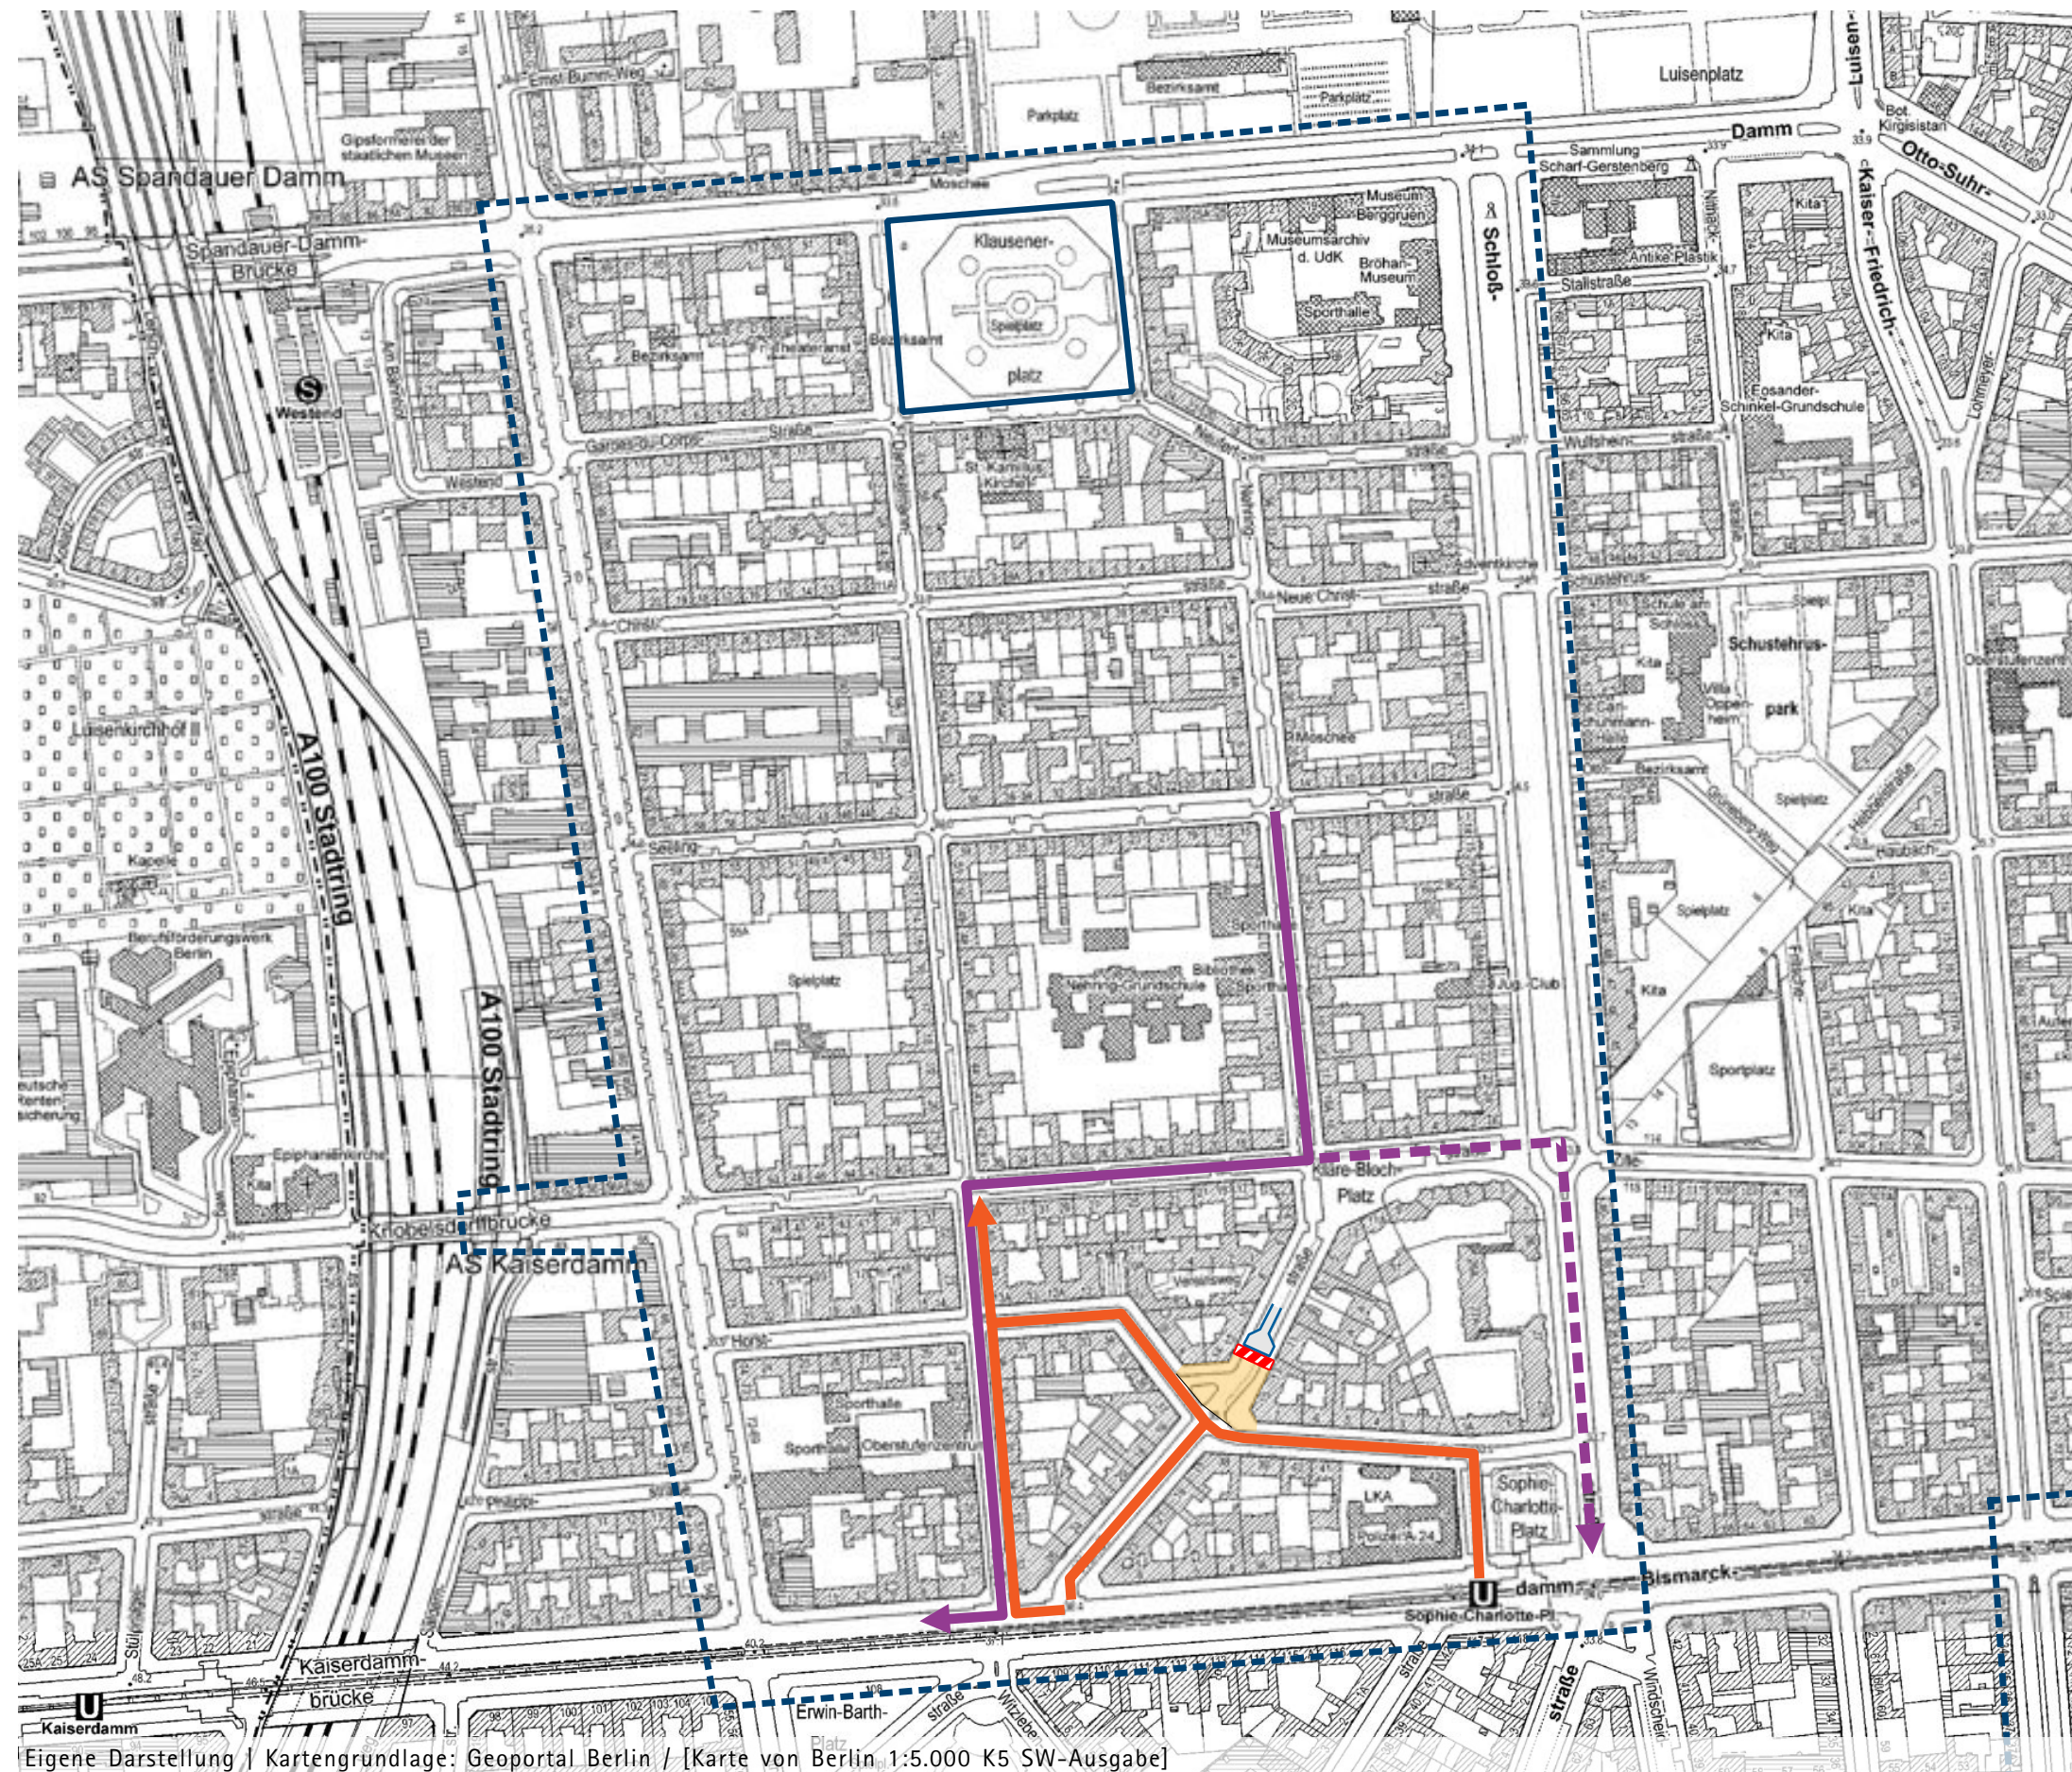


Legende
Wirkungsanalyse Umgestaltung
Horst-Wundt-Platz | Variante 2

- Näheres Untersuchungsgebiet
- Klausenerplatz
- Neue Platzfläche
- Sperrung
- Umfahrungsströme

0 200 400 m

Mobilitätskonzept Klausenerplatz-Kiez

Analysekarte | Wirkungsanalyse Umgestaltung Horst-Wundt-Platz

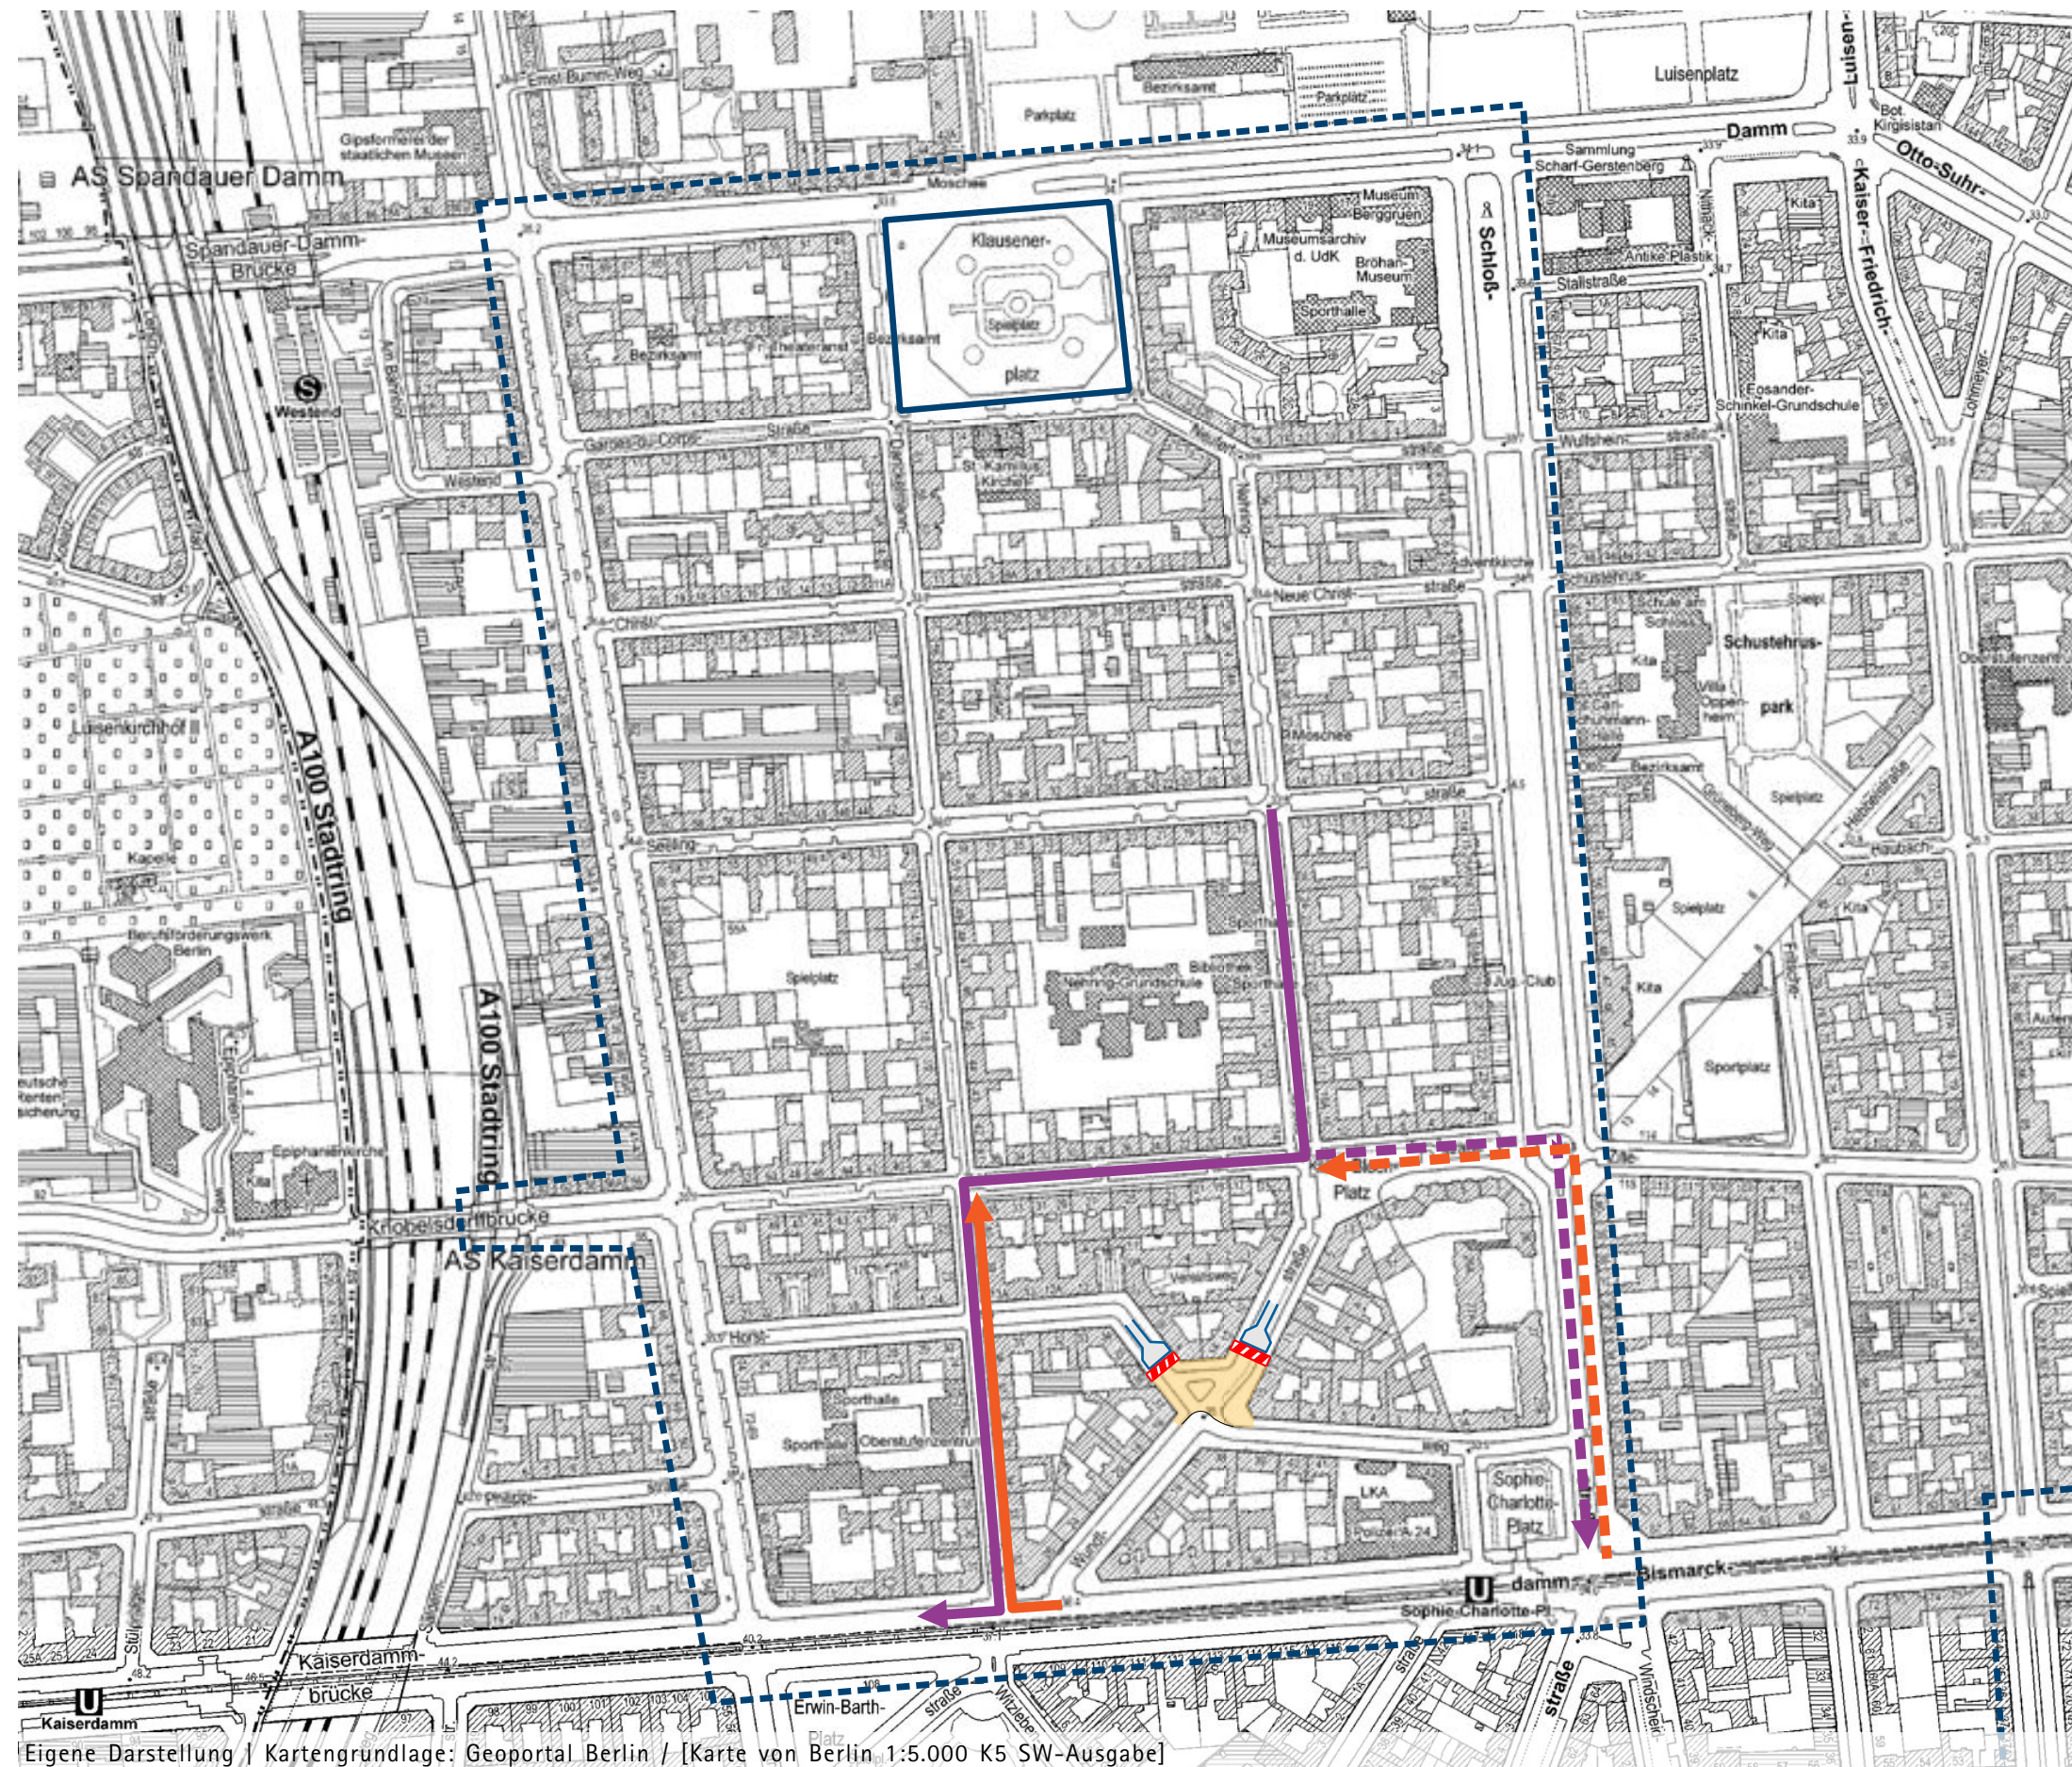

Legende
Wirkungsanalyse Umgestaltung
Horst-Wundt-Platz | Variante 3

- Näheres Untersuchungsgebiet
- Klausenerplatz
- Neue Platzfläche
- Sperrung
- ↓ ↑ Umfahrungsströme

0 200 400 m