


- Legende**
- aktiver Bereich
 - ruhiger Bereich
 - Gärtnern
 - Treffpunkt
 - Schwellenbereiche
 - m. Jugendarbeit
 - Zusammenhang
 - Pinke Ecke

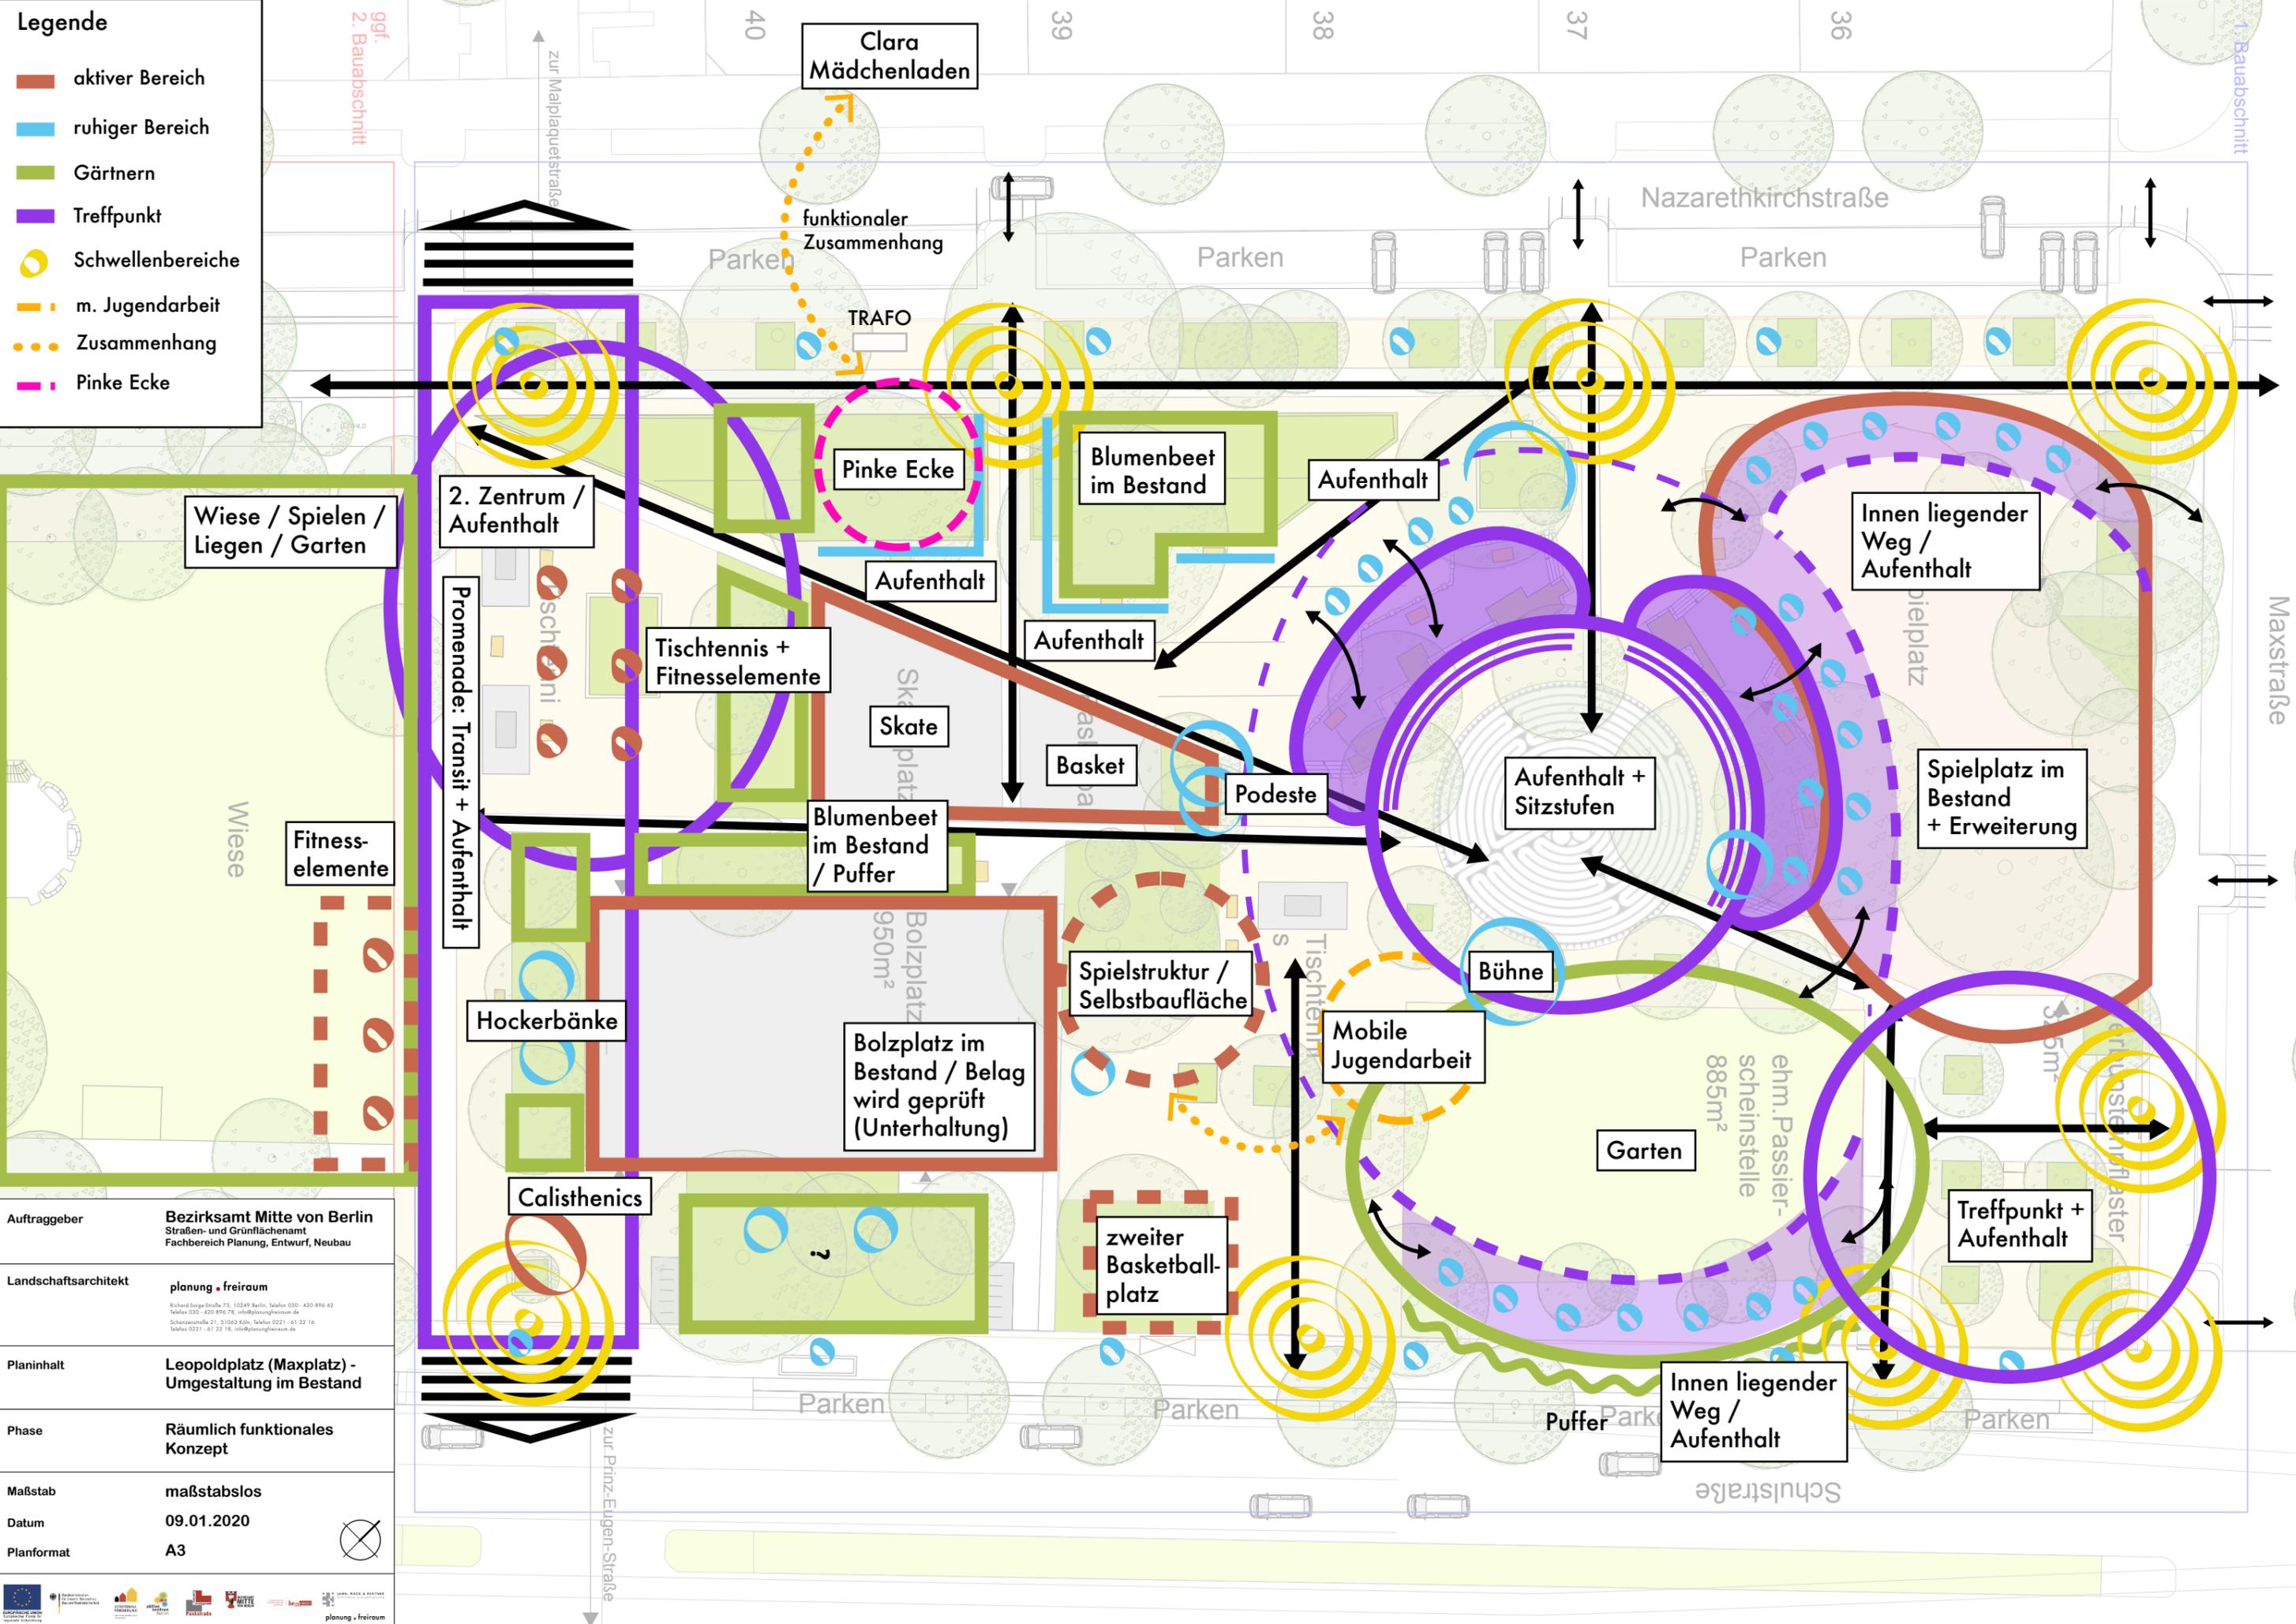

Auftraggeber	Bezirksamt Mitte von Berlin Straßen- und Grünflächenamt Fachbereich Planung, Entwurf, Neubau
Landschaftsarchitekt	planung + freiraum Richard Sorge Straße 75, 10249 Berlin, Telefon 030 - 420 896 42 Telefax 030 - 420 899 78, info@planung+freiraum.de Schönhauserstraße 21, 51063 Köln, Telefon 0221 - 61 22 16 Telefax 0221 - 61 22 18, info@planung+freiraum.de
Planinhalt	Leopoldplatz (Maxplatz) - Umgestaltung im Bestand
Phase	Räumlich funktionales Konzept
Maßstab	maßstabslos
Datum	09.01.2020
Planformat	A3