




Vogelflugperspektive




Stadtstruktur M 1:5.000



Städtebauliches Konzept M 1:1.000 (Dachaufsicht)

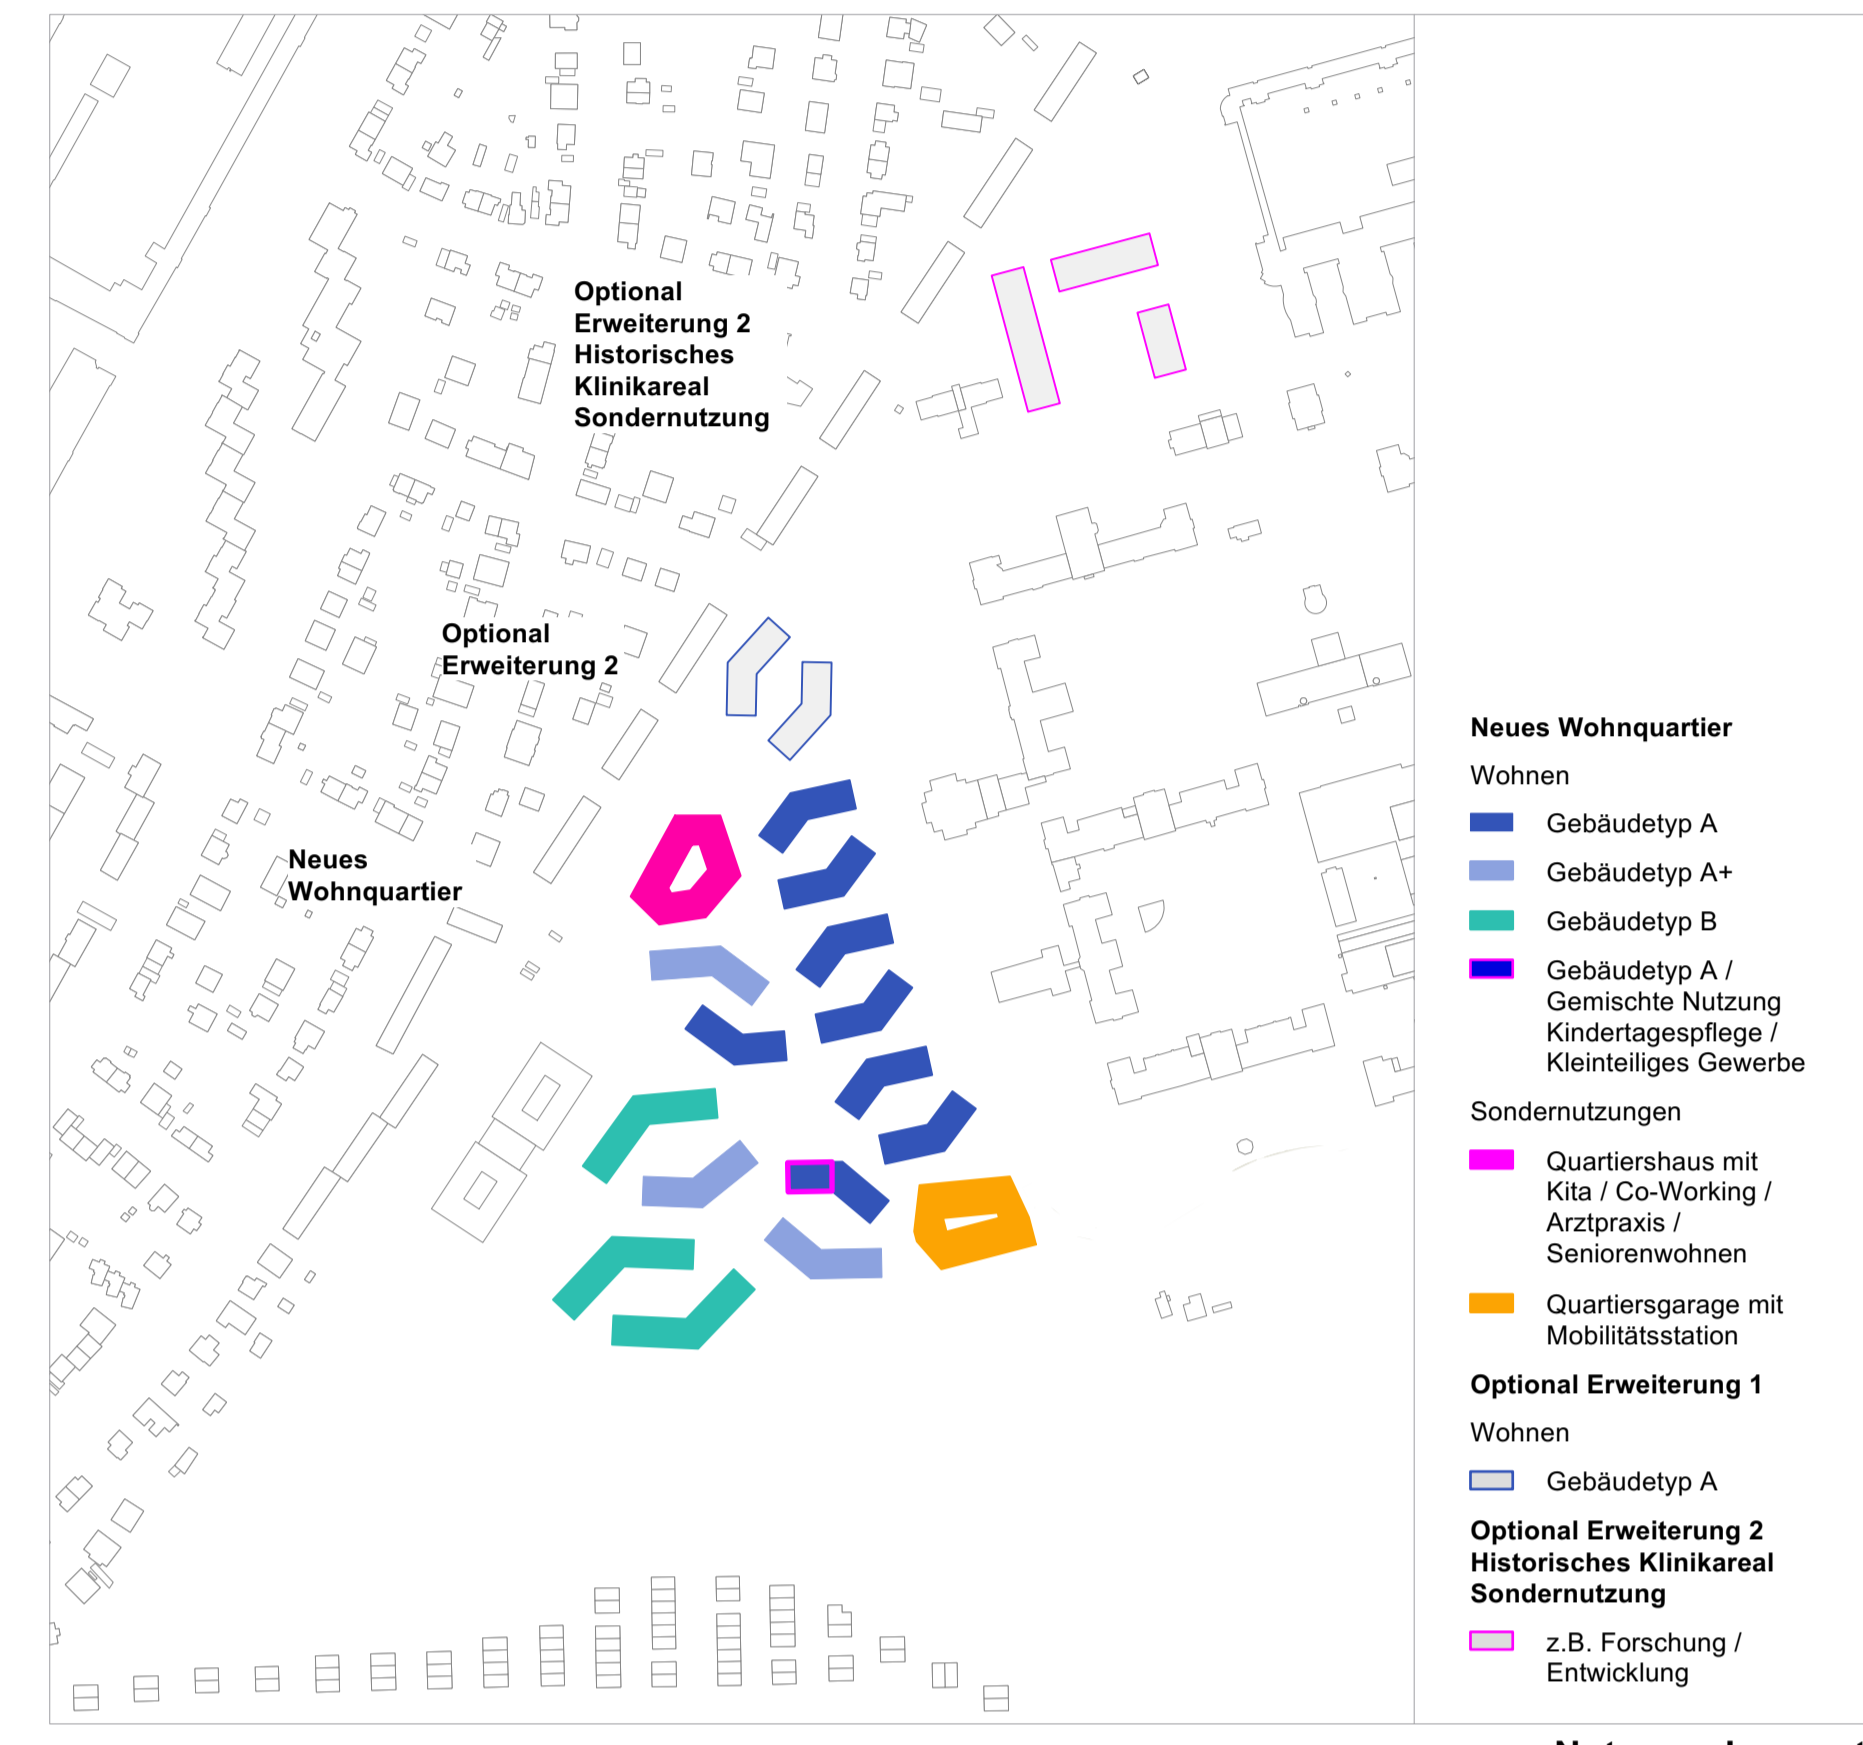

Nutzungskonzept

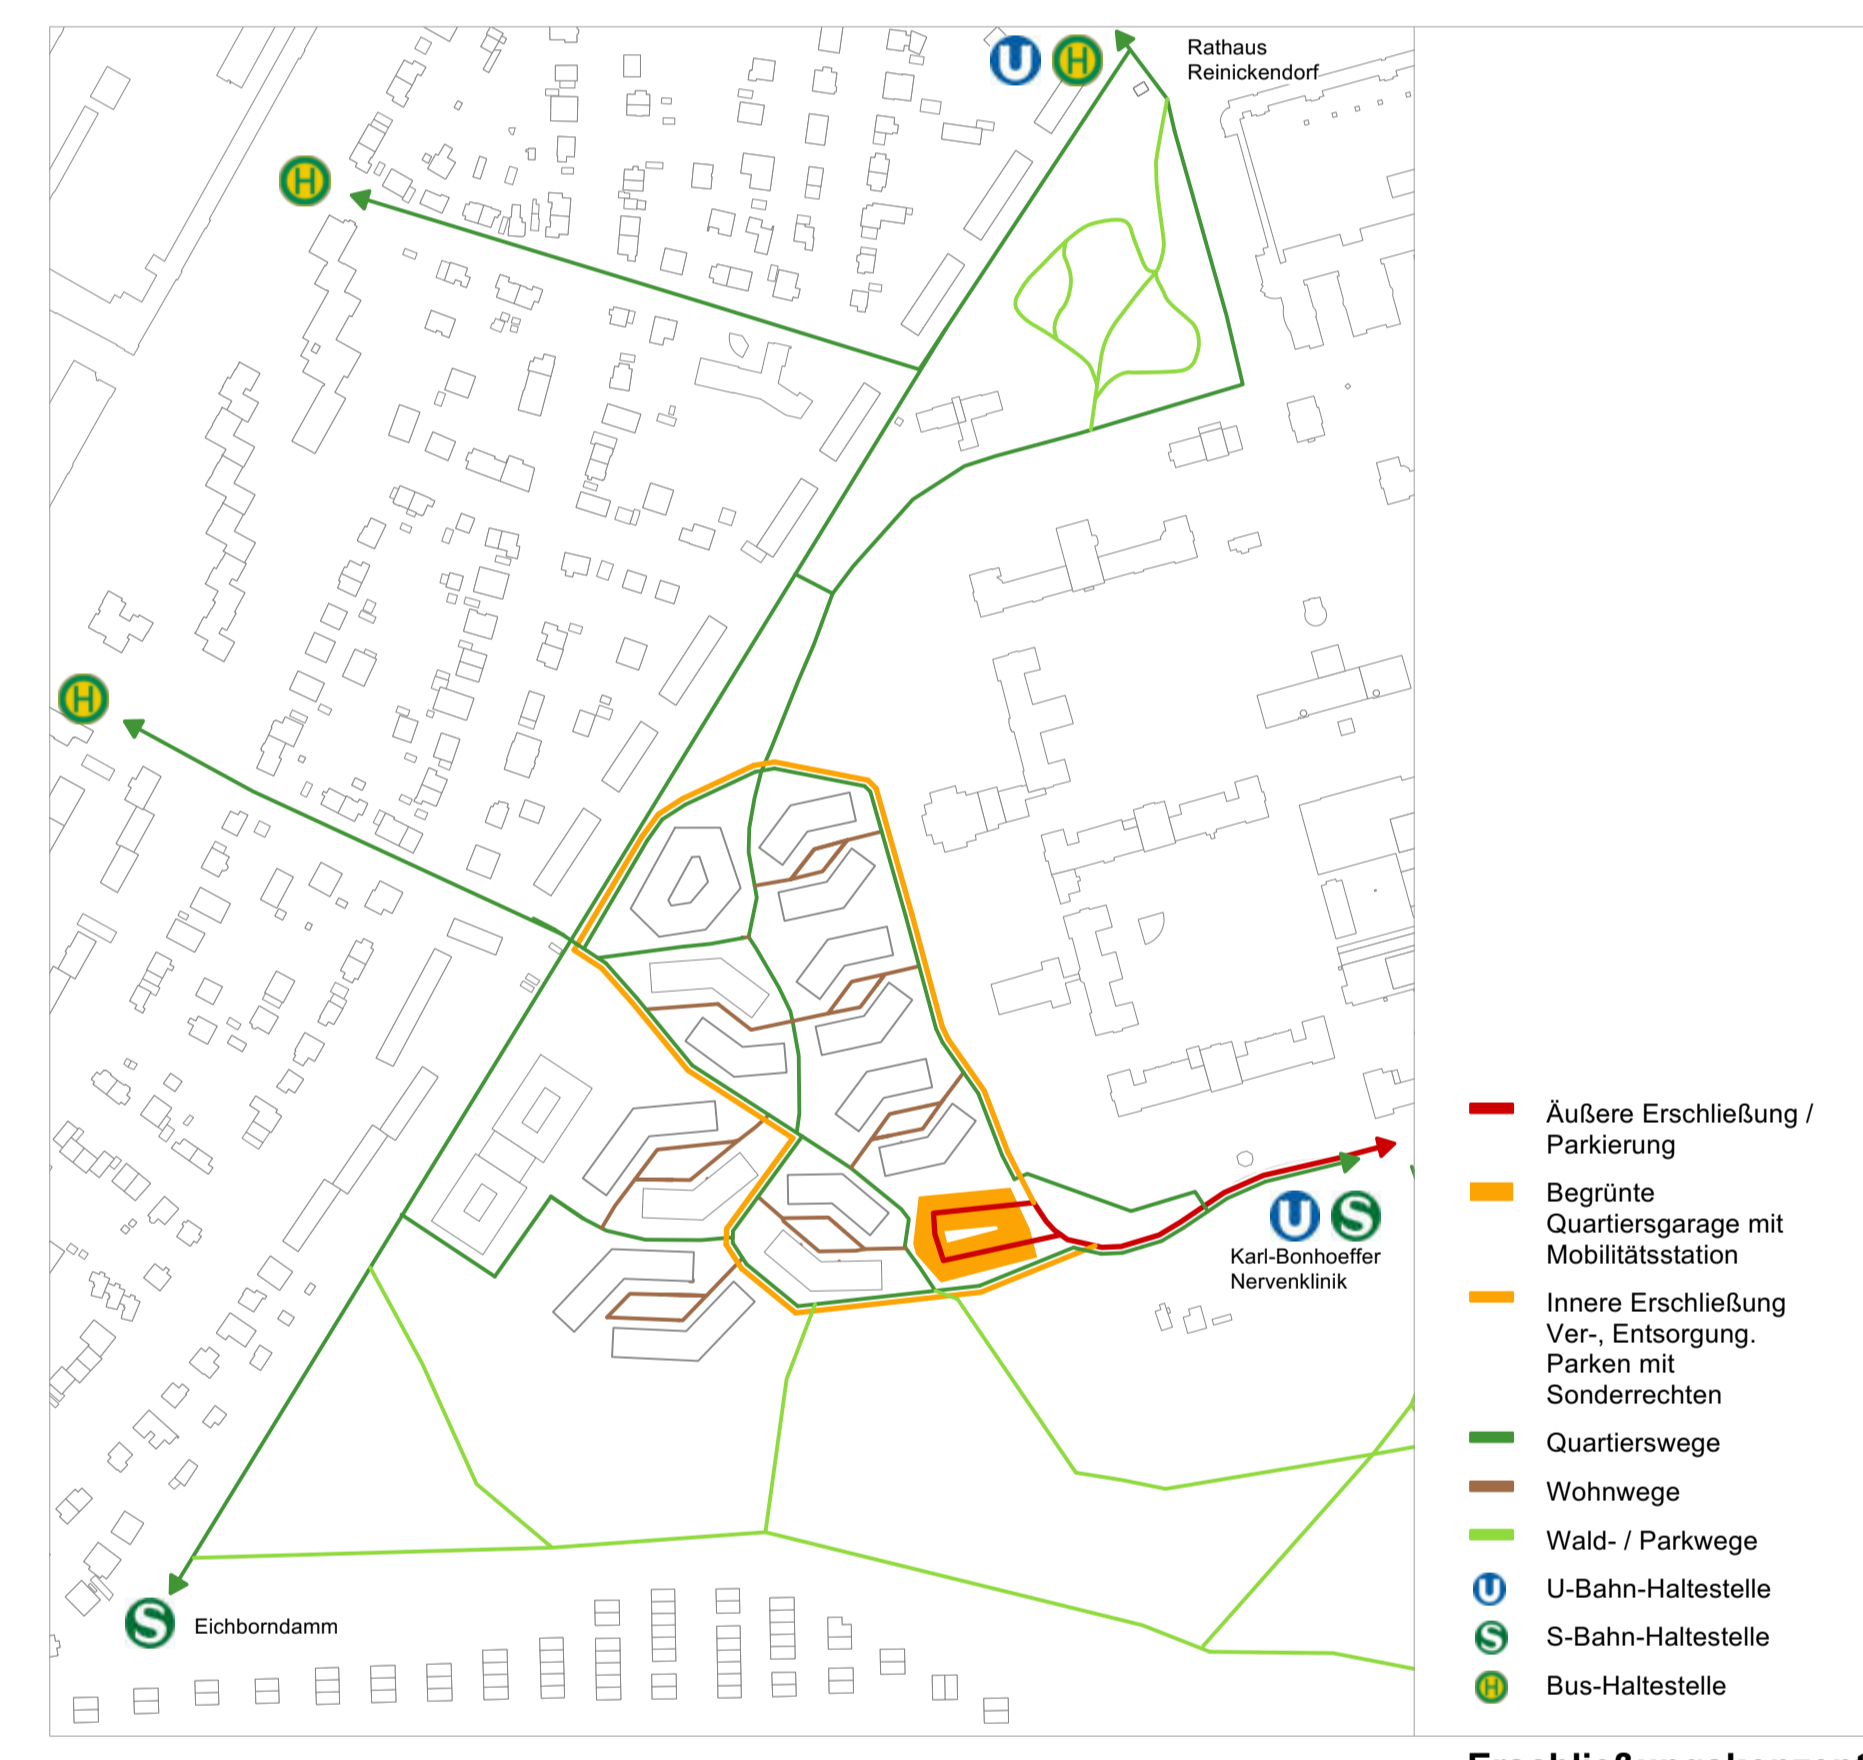

Erschließungskonzept



Freiraum- / Regenwasserkonzept



Schnitt 1 M 1:500



Schnitt 2 M 1:500



Blick Quartiersplatz



Blick Quartiersweg mit Quartiershaus



Blick Innenhof

Exemplarische Obergeschosse / Staffelgeschosse Grundrisse M 1:500