NEUGESTALTUNG BARBAROSSAPLATZ GRÜNER SALON FÜR ALLE

047170

Blatt 1

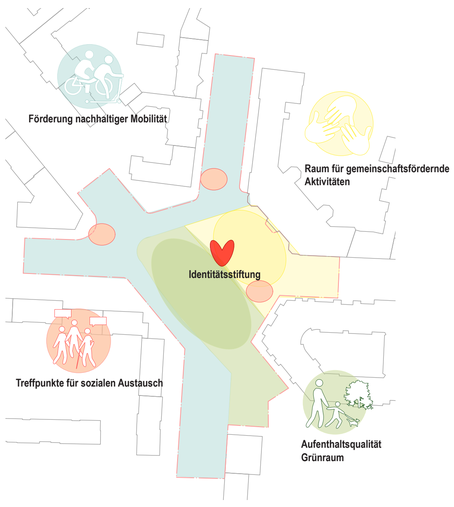

Gesamtkonzept | Strukturelle Nutzung

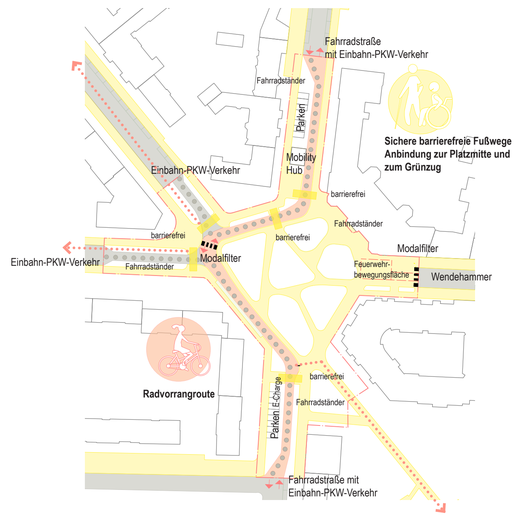

Erschließungs- und Verkehrskonzept

Nachhaltigkeitskonzept | Versiegelungsgrad

Klimaanpassung | Regenwassermanagement

Vegetationskonzept | Biodiversität

Lageplan genordet, M 1 : 250

NEUGESTALTUNG BARBAROSSAPLATZ GRÜNER SALON FÜR ALLE

Blick von der Eisenacher Straße zum Kinderbrunnen

Blick aus der Barbarossastraße auf dem Platz

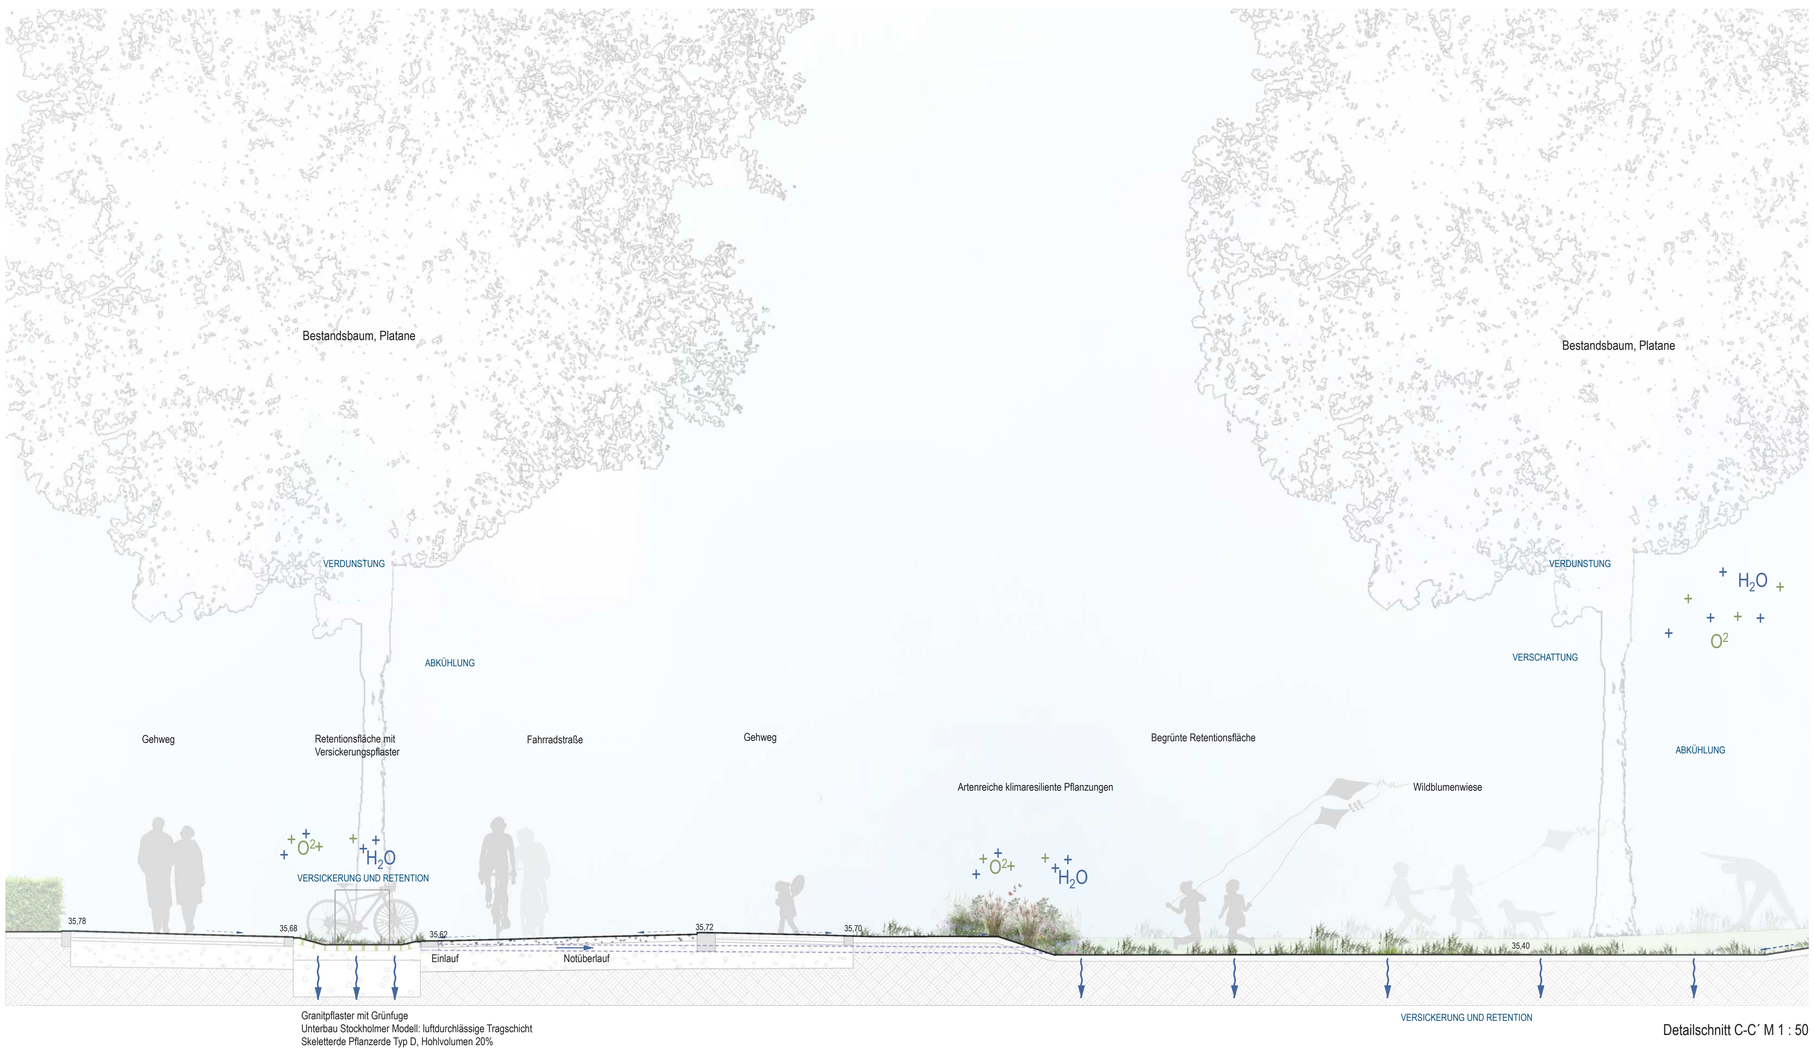

Detailschnitt C-C´ M 1 : 50

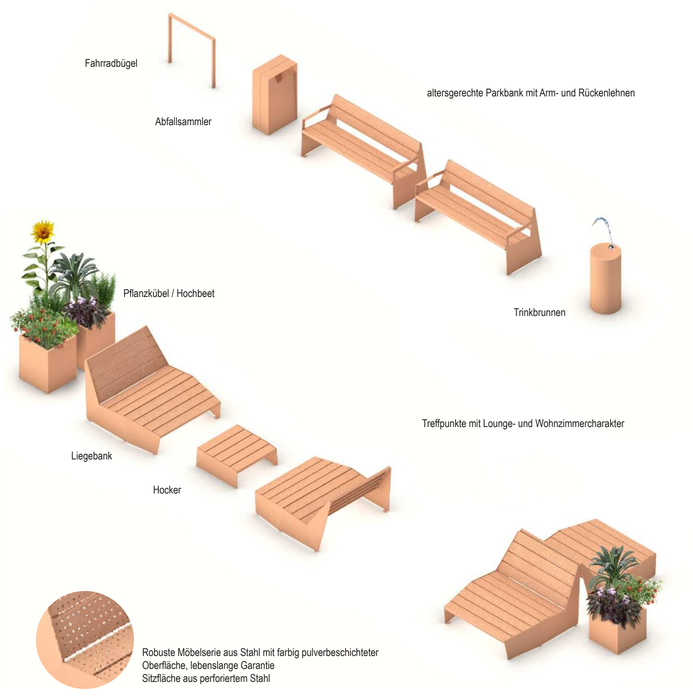

Ausstattungskonzept

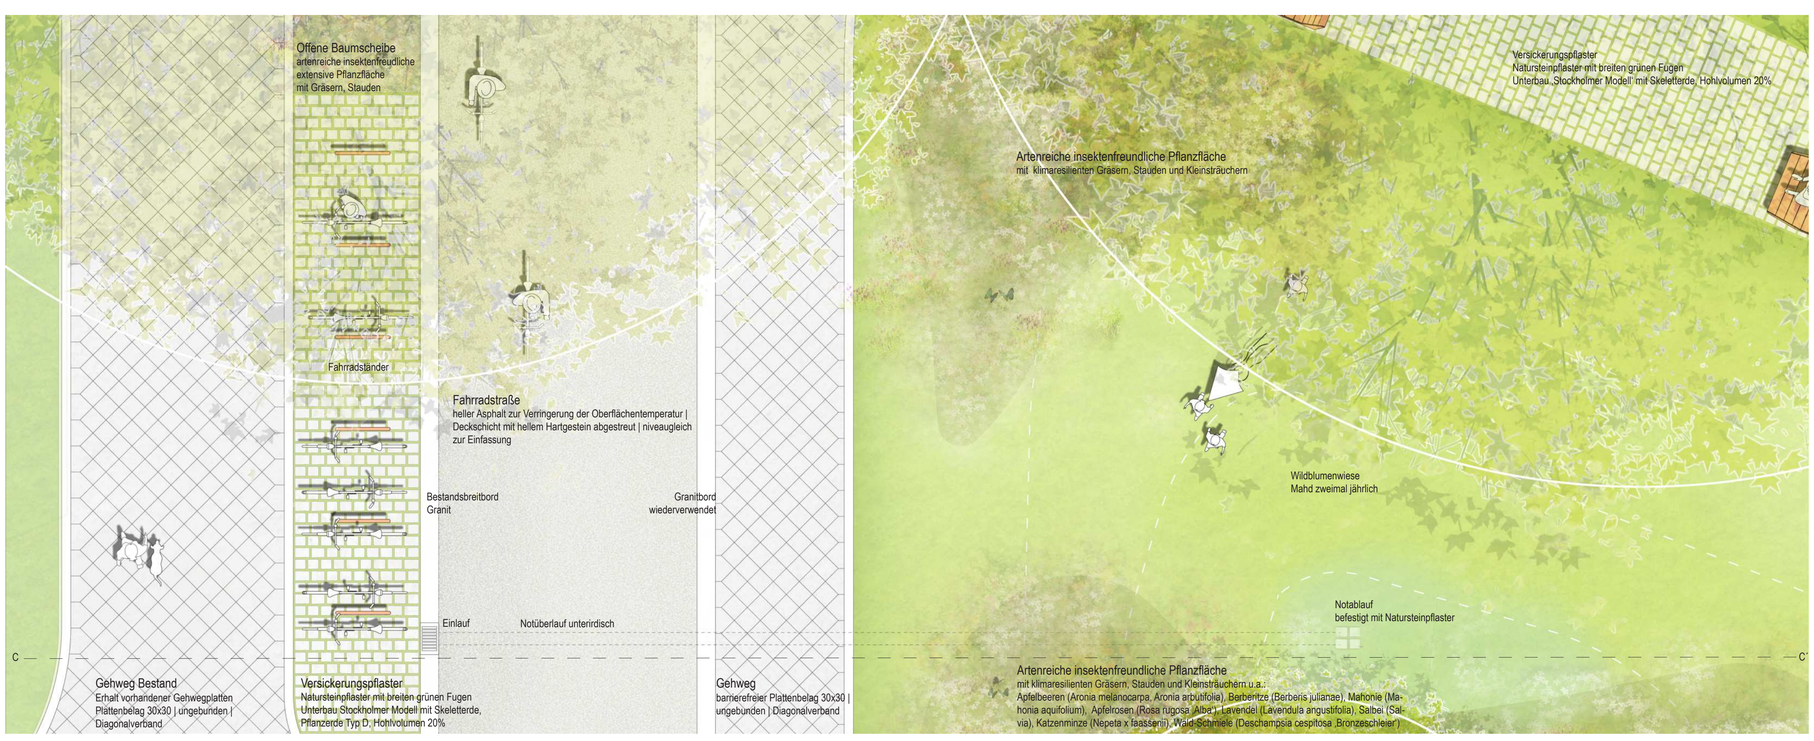

Detailplan M 1 : 50

Detailplan Ausstattung o.M.

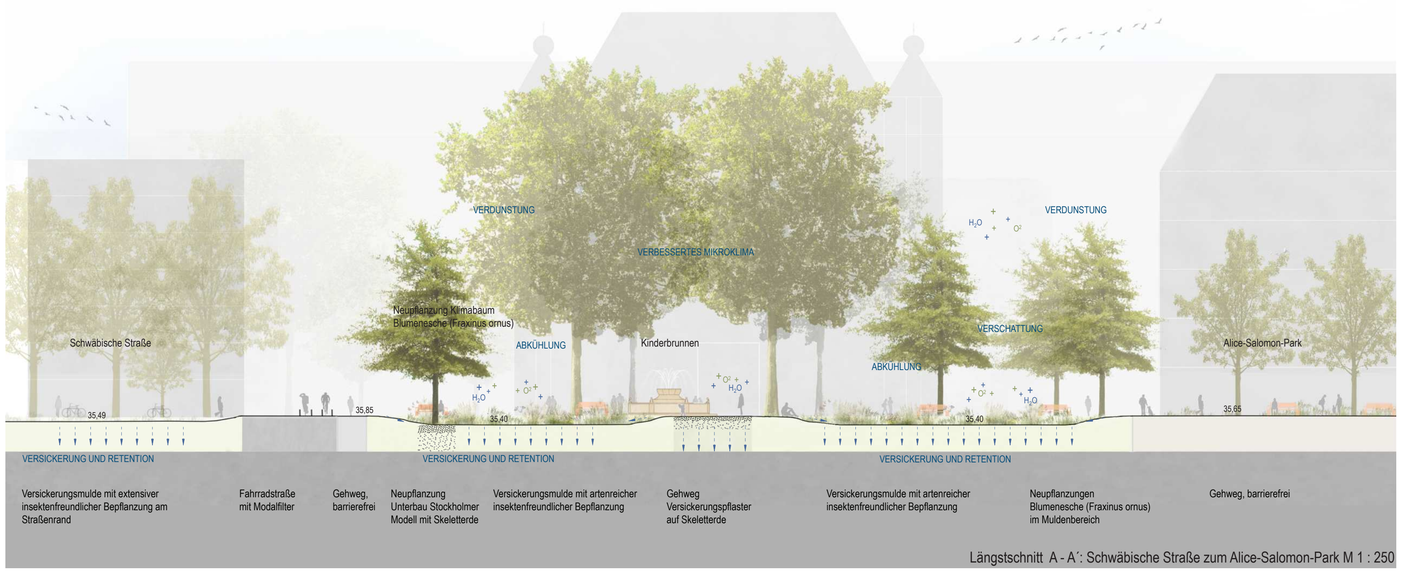

Längstschnitt A - A´: Schwäbische Straße zum Alice-Salomon-Park M 1 : 250

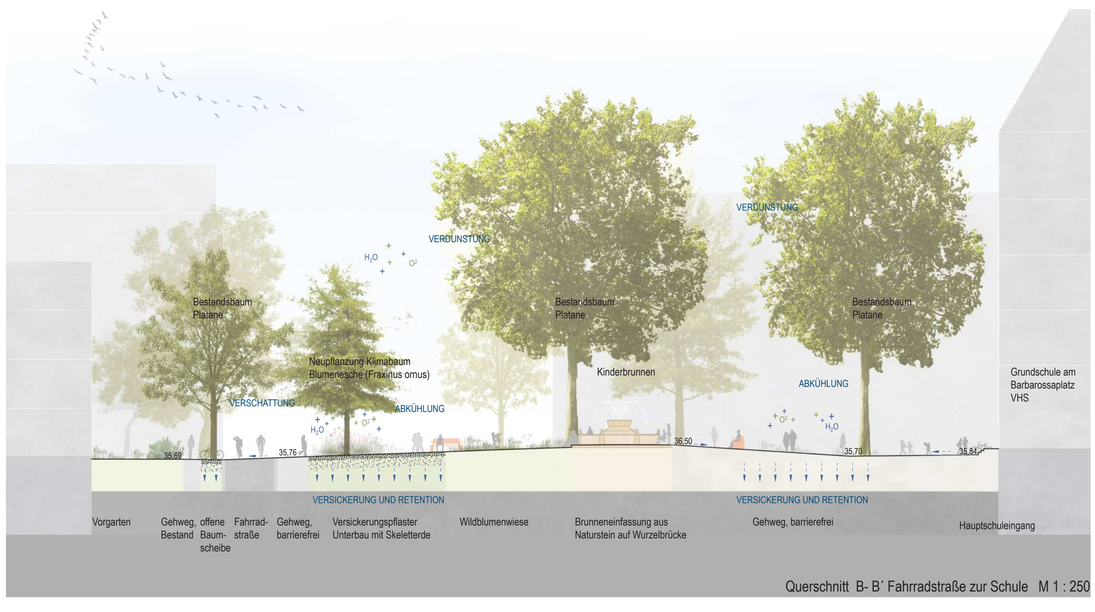

Querschnitt B- B´ Fahrradstraße zur Schule M 1 : 250