


Potenzialanalyse lebenswerter Akazienkiez

Maßnahmenvorschläge | Fußverkehr und Barrierefreiheit

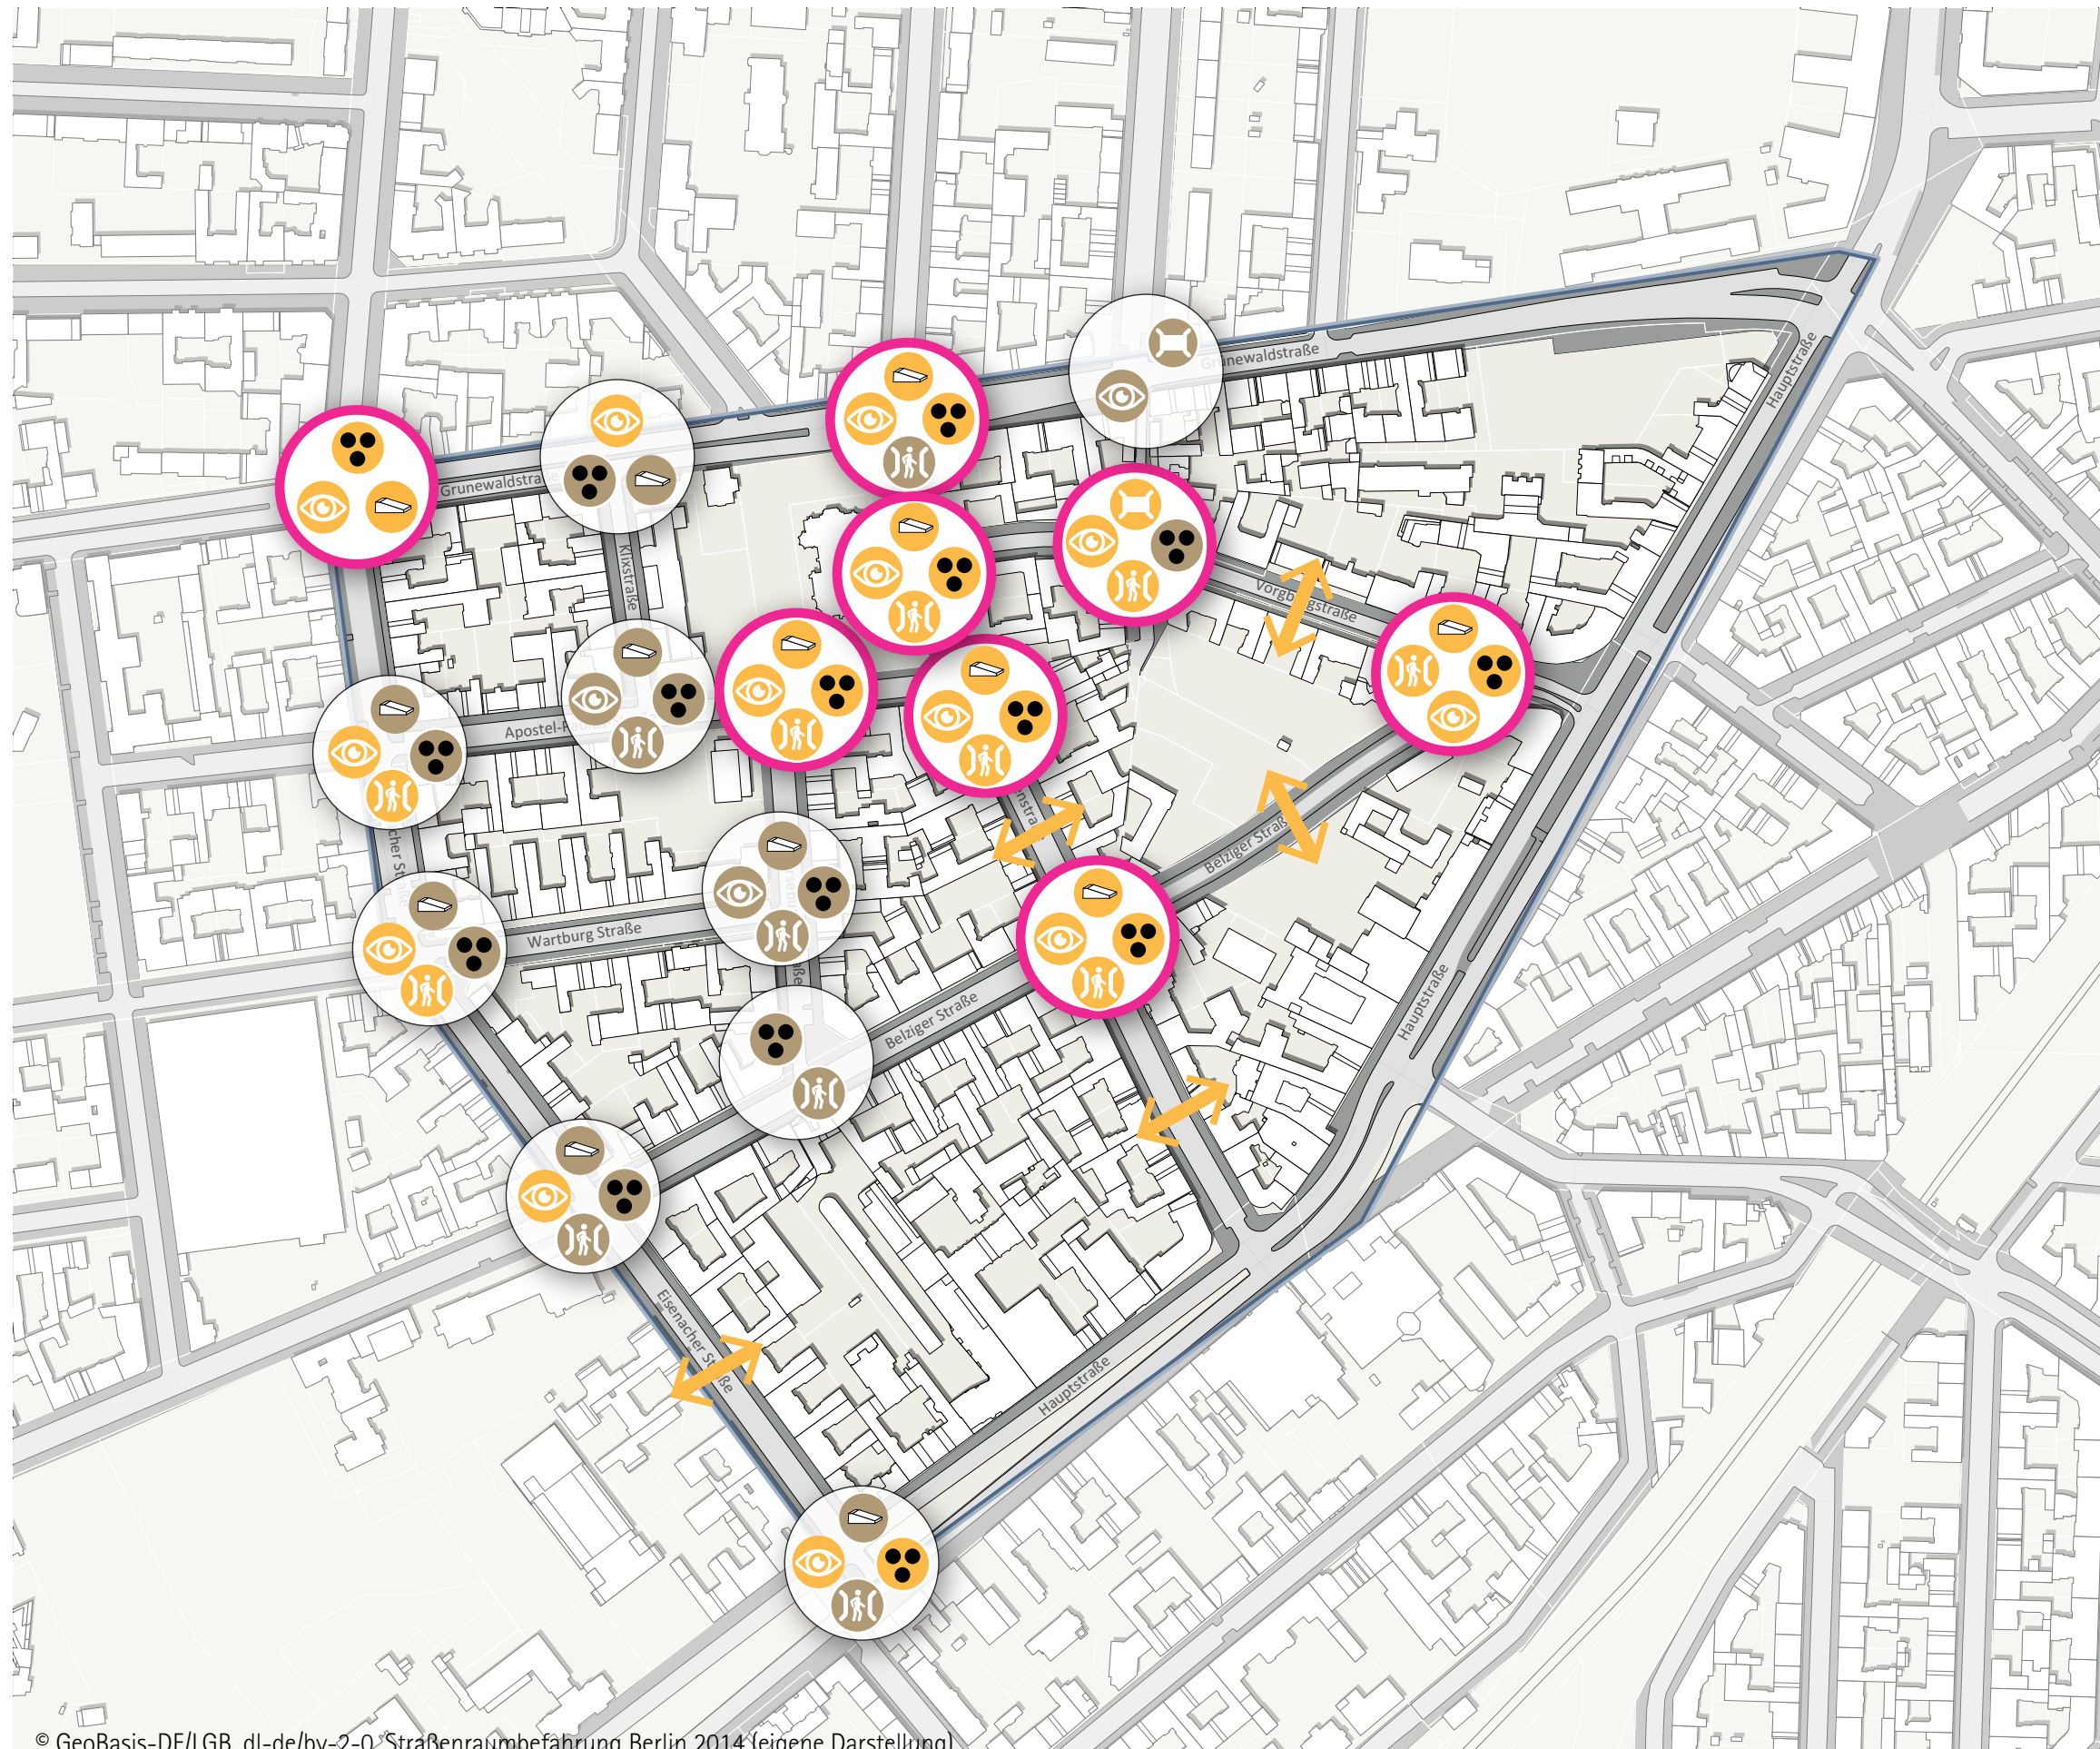

- KP mit hoher Priorität
- Maßnahme mit hoher Priorität
- Maßnahme mit Priorität
- Abgesenkter Bord mit differenzierter Querung
- Taktile Belagwechsel
- Gehwegvorstreckung
- ungehinderte Sichtbeziehungen durch Parkraumbeschränkung
- Aufpflasterung
- Schaffung von Querungsmöglichkeit im Straßenverlauf

