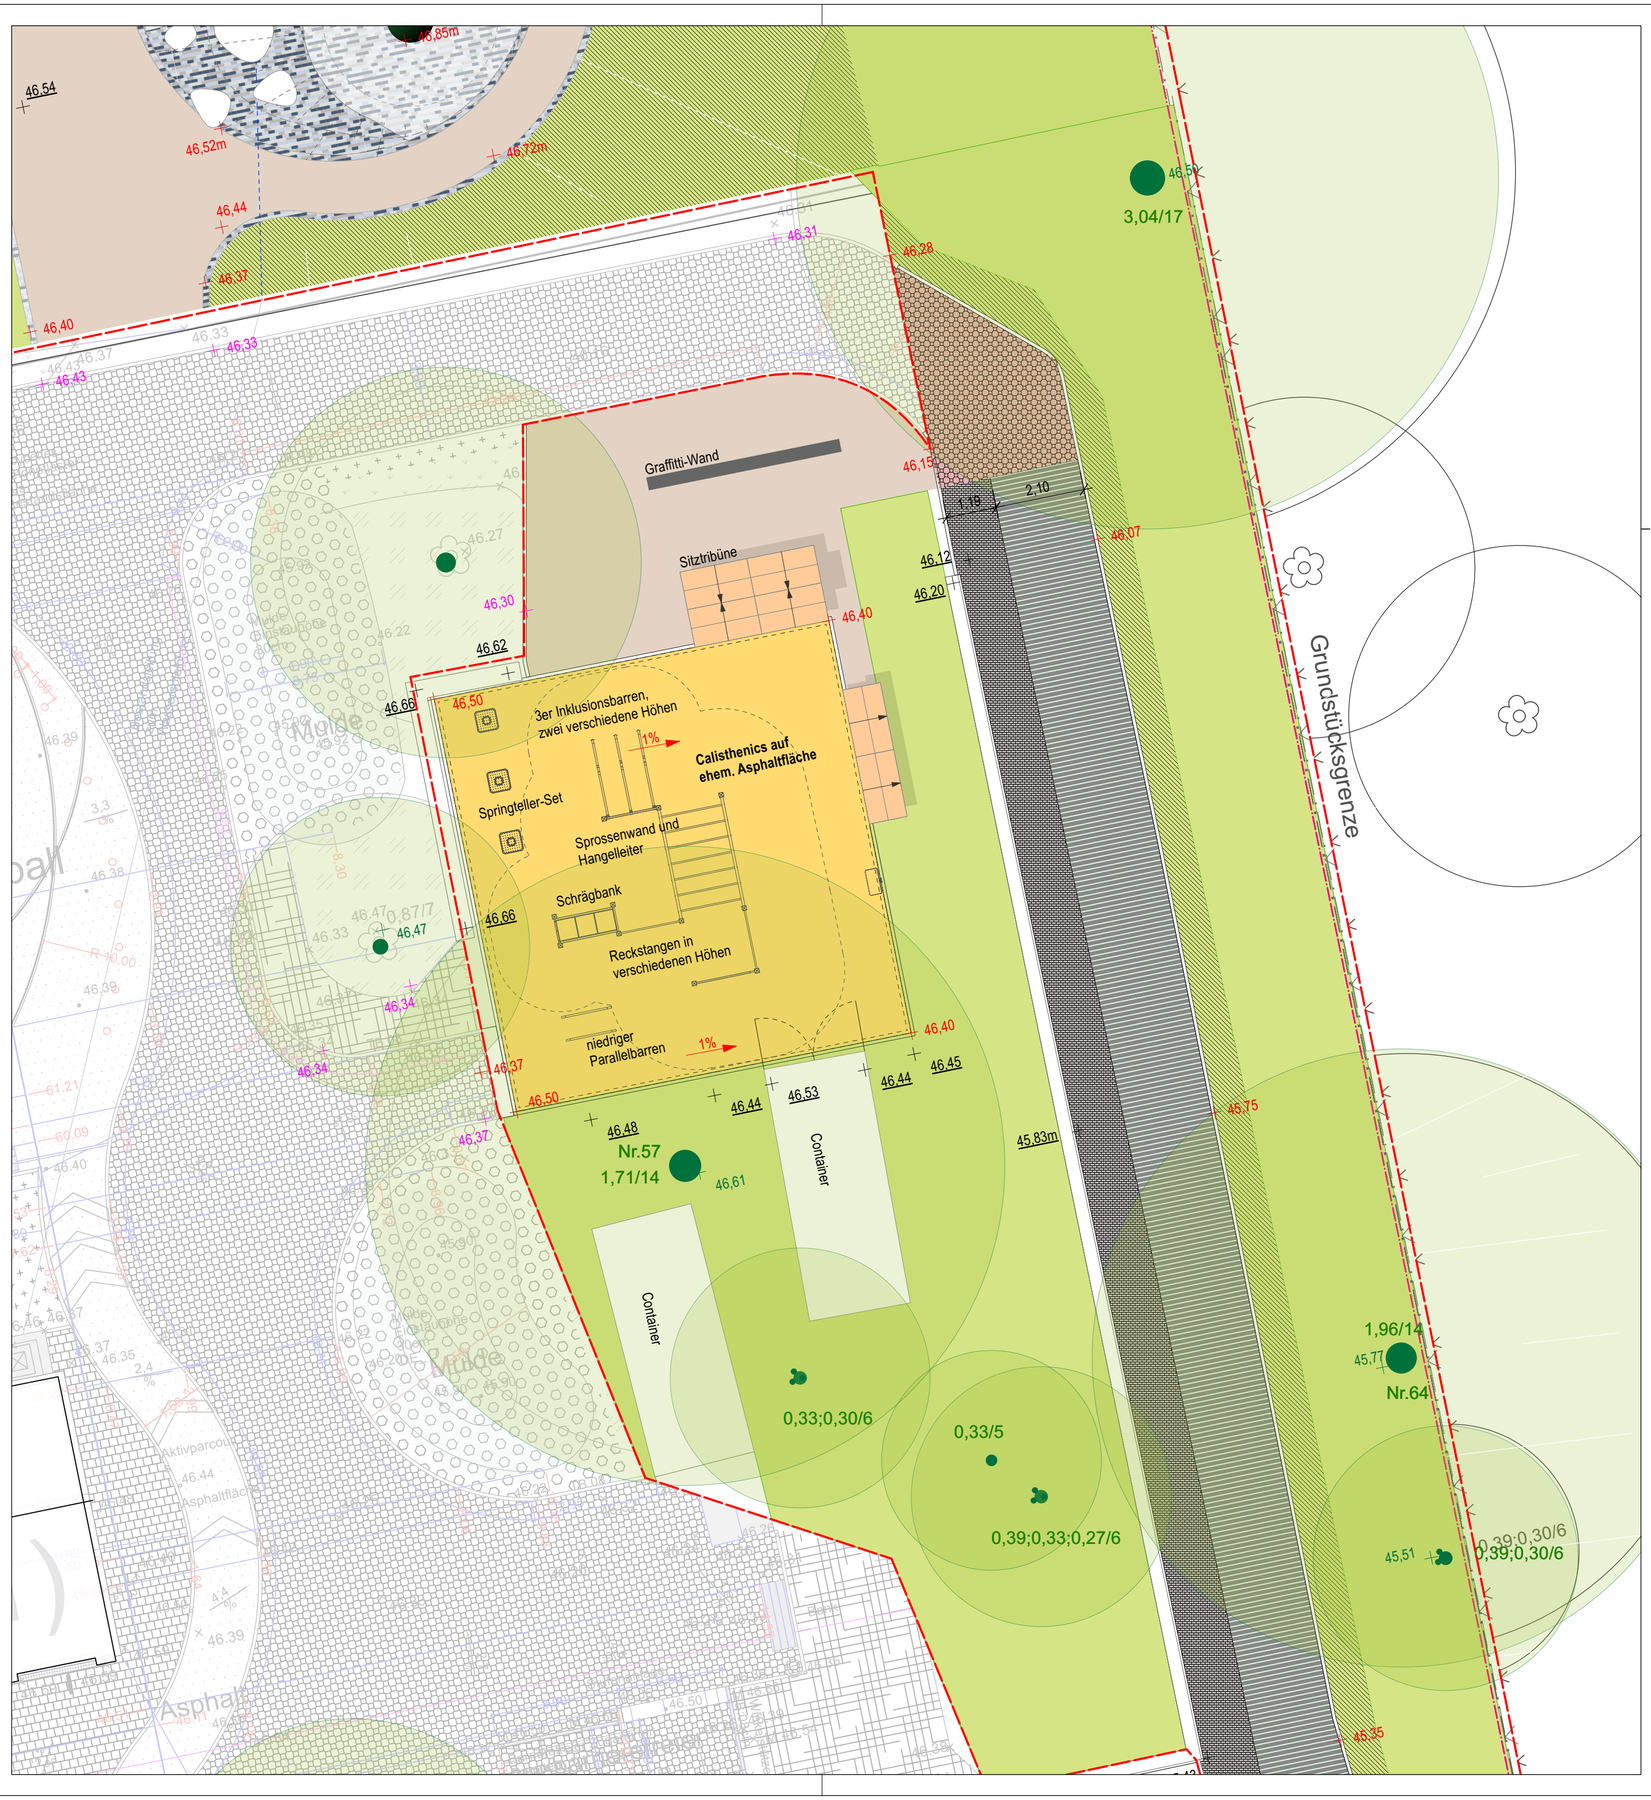

Legende

befestigte Flächen

- Wassergebundene Wegedecke
- Granitpflaster Kleinstein gebundene Bauweise (Wasserspielanlage)
- Granitpflaster Kleinstein gebundene Bauweise, gesägte Ausführung (Wasserspielanlage)
- Teppichvlies
- Betonsteinpflaster (Zufahrt)
- Rasenliner (Zufahrt)
- Betonsteinpflaster (Zufahrt)

Pflanzflächen

- Rasen
- Strauch- und Gräserpflanzung Plan
- Sträucher Bestand

Bäume

- Bäume Bestand

Einfassung/Treppen/Mauern

- Mauer (Bestand)
- Blockstufe Planung
- Natursteinpflasterzeile-Großstein
- 8er Bord (Zufahrt)

Einfriedungen

- Zaun Bestand Erhalt

Technische Anlagen

- Trinkwasser-Leitung Planung

Ausstattung

- Findlinge
- Wasserpumpe

Linien

- Bearbeitungsgebiet
- Grundstücksgrenze

Topographie

- Böschungslinien
- Böschungslinien (Wasserspiel)

Höhen

- 46,04m Höhen Planung
- 46,04m Höhen Bestand
- 46,04m Höhen Anschluss 1. BA
- Höhen Gefälle

N

Index	Änderung	Datum/gezeichn.

Maße und Höhen sind am Bau zu nehmen und zu prüfen! bei Abweichungen ist umgehend die Bauleitung zu informieren! Abgesteckte Fluchtlinien sind von der Bauleitung abzunehmen! Fluchtlinien gehen vor Maßketten.

LP 3 Entwurfsplanung

les

Inhalt

Detailplan
Calisthenicsanlage

Projekt
les
Barrierefreie Neugestaltung der Außenfläche des Kinder- und Jugendzentrums Lessinghöhe - 2. Bauabschnitt
Mittelweg 30
12053 Berlin

Bauherr
Bezirksamt Neukölln von Berlin
Geschäftsbereich Jugend und Gesundheit
Jugendamt
Karl-Marx-Straße 83
12043 Berlin

Landschaftsarchitekt
SCHÖNHERR
Landschaftsarchitekten PartmbB
Wollankstraße 134, 13187 Berlin
Tel +49 30 23 59 18 060 | Fax +49 30 23 59 18 061
www.schoenherr.la | info@schoenherr.la

Datum	13.01.2025	Maßstab	1 : 100
gezeichnet	sb	Blattgröße	A2
Plan-Nr.	les_3_D-02		