

2. Informationsveranstaltung

Umbau Grünanlage Scharfe Lanke -
Berliner Programm für nachhaltige Entwicklung (BENE)

In der Ev. Melanchthon-Gemeinde
Gemeindesaal Pichelsdorfer Straße 79
am 8. Mai 2019
von 18.00 bis 20.30 Uhr



Das Vorhaben „Umbau Grünanlage Scharfe Lanke“ (Projektlaufzeit: 10/2017 bis 01/2022) wird im Berliner Programm für Nachhaltige Entwicklung (BENE) gefördert aus Mitteln des Europäischen Fonds für Regionale Entwicklung und des Landes Berlin (Förderkennzeichen 1106-B6-A).

Unser Programm für heute

- 18.00 - 18.15 Uhr **Begrüßung und Einleitung**
Bezirksstadtrat Frank Bewig, Abt. Bauen, Planen und Gesundheit
Udo Dittfurth, Jan Kaiser, Planergemeinschaft
- 18.15 - 19.00 Uhr **Vorstellung des Entwurfes mit Reflexion auf die bisherigen Beteiligungen**
Sabrina Schröder, Udo Dagenbach, Glaßer & Dagenbach
- 10 min. **Pause**
- 19.10 - 20.20 Uhr **Dialog zu den Themenfeldern Freiflächen, Wege und Uferzone**
Alle Teilnehmenden in drei Arbeitsgruppen im Wechsel
- 20.20 - 20.30 Uhr **Schlussfolgerungen und Ausblick**
Udo Dittfurth und Bezirksamt

Hinweis

- Dies ist eine **öffentliche Veranstaltung**. Wir werden die Veranstaltung fotografisch dokumentieren. Ausgewählte Bilder werden in der Abschlussdokumentation und im Internetauftritt des Bezirkes veröffentlicht (werden).
- Sollten Sie nicht fotografiert werden wollen, sei es aus persönlichen oder datenschutzrechtlichen Gründen, bitten wir Sie, sich an den Fotografen zu wenden. Hinweise zum Umgang mit dem Datenschutz finden Sie auf der Internetseite des Bezirksamtes Spandau von Berlin.

Ökologische Erneuerung Grünanlage Scharfe Lanke - über welchen Raum reden wir?



Ergebnisse der bisherigen Beteiligungen und Planungsschritte

Ergebnisse der bisherigen Beteiligungen und Planungsschritte

- Stand am **Pfingstsonntag/-montag 2018** jeweils 11.00 bis 18.00 Uhr
- An beiden Tagen je rund 300 bis 350 interessierte Bürger*innen
- **1. Infoveranstaltung** am 12. Juni 2018 Ev. Melancthon-Gemeinde
- Rund 100 Teilnehmende
- Beteiligung über **Einzelgespräche, Briefe und www.mein.berlin.de**



Ergebnisse der bisherigen Beteiligungen und Planungsschritte


- Es gab **pragmatische**, rasch umsetzbare Wünsche,
- **visionäre** Wünsche, deren Machbarkeit zu prüfen ist,
- sich **widersprechende** Wünsche, wo ein Interessenausgleich (Stichwort Fahrradverkehr) nötig wird und
- **weitere Hinweise**, etwa zum Umfeld



Themenfelder der Anregungen und Hinweise

- Wegegestaltung,
- Führung des Fahrradverkehrs,
- Gestaltung der Uferzone/Zugang zum Wasser,
- Art der Freiraumgestaltung (naturnah, erholungsintensiv....),
- Pflege der Grünflächen,
- "Schnittstelle" Grünzug/Anrainerflächen
- Möblierung (Bänke, Mülleimer, Spielgeräte ..., Beleuchtung)
- Information, Beschilderung
- Ergänzende Angebote (Gastronomie, WC)
- Verhaltensweisen der Nutzenden

Auswertung der Anregungen und Hinweise

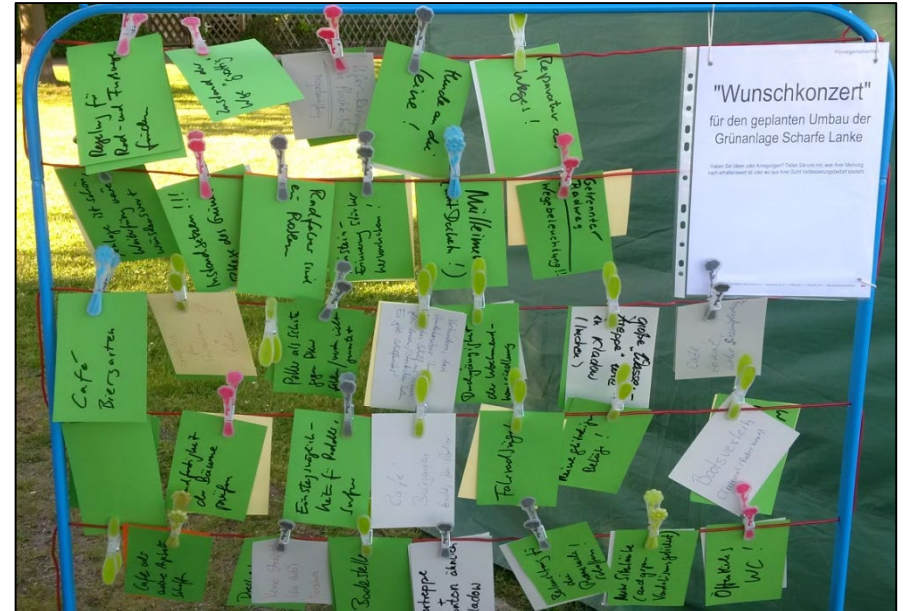

Wünsche und Vorschläge wurden ausgewertet, geclustert und dem Landschaftsplanungsbüro für die Bearbeitung übergeben.

Bearbeitungszeit

Gründe für die Verlängerung des Planungszeitraumes waren:

- Es waren umfangreiche **Abstimmungen** mit einer Vielzahl von Beteiligten erforderlich (z.B. Obere Wasserbehörde, Berliner Wasserbetriebe, Wasser- und Schifffahrtsverwaltung).
- Das Abwägen und **Finden von Lösungen**, möglichst viele Aspekte zu beachten (z.B. die Aufwertungsmöglichkeiten am Regenwasserabsetzbecken), kostete Zeit.
- Die Beachtung und Konkretisierung der Vorplanungsergebnisse sowie die allgemeine Preissteigerung führten zu deutlichen **Mehrkosten**. Die Finanzierung musste durch Antrag beim Fördermittelgeber und dessen Bewilligung sichergestellt werden.

Vorstellung des Entwurfes mit Reflexion auf die bisherigen Beteiligungen

Vorstellung des Entwurfes: Mitte



Vorstellung des Entwurfes: Ost



Thema 1 Freiflächen: Pflanzungen in Abhängigkeit der Nutzungen



Rasenflächen als Spiel- und Liegeflächen und Pfingstfest



Umwandlung Rasen-/Monokulturpflanzung in ökologisch wertvolle gebietsheimische Wiesenflächen



Intensivbepflanzung



ökologisch wertvolle Pflanzflächen mit überwiegend heimischen Arten



Vorh. Pflanzflächen ökologisch aufgewertet mit heimischen Pflanzen als Lebensraum für Vögel, Igel etc.



Böschungsbereich zur Scharfen Lanke:
Ausbessern und Erhalten der Wasserbausteine,
Neue Vegetationsgabionen mit Schilfpflanzung u.a. Pflanzenarten

Thema 1 Freiflächen: Pflanzungen in Abhängigkeit der Nutzungen



Rasen



Feuchtwiese und Salbei – Glatthaferwiese



Thema 1 Freiflächen: Detail Staudenmischung

Mischpflanzung "Farbenspiel" mit Gruppierungshinweisen:
Die Begleit- u. Bodendeckerstauden werden mosaikartig
gruppiert.



Gerüstbildner z.B.
Achillea filipendulina
Panicum virgatum




Begleitstauden z.B.
Coreopsis verticillata
Nepeta grandiflora



Bodendecker z.B.
Calamintha nepeta
Nepeta x racemosa




Schwell P&R

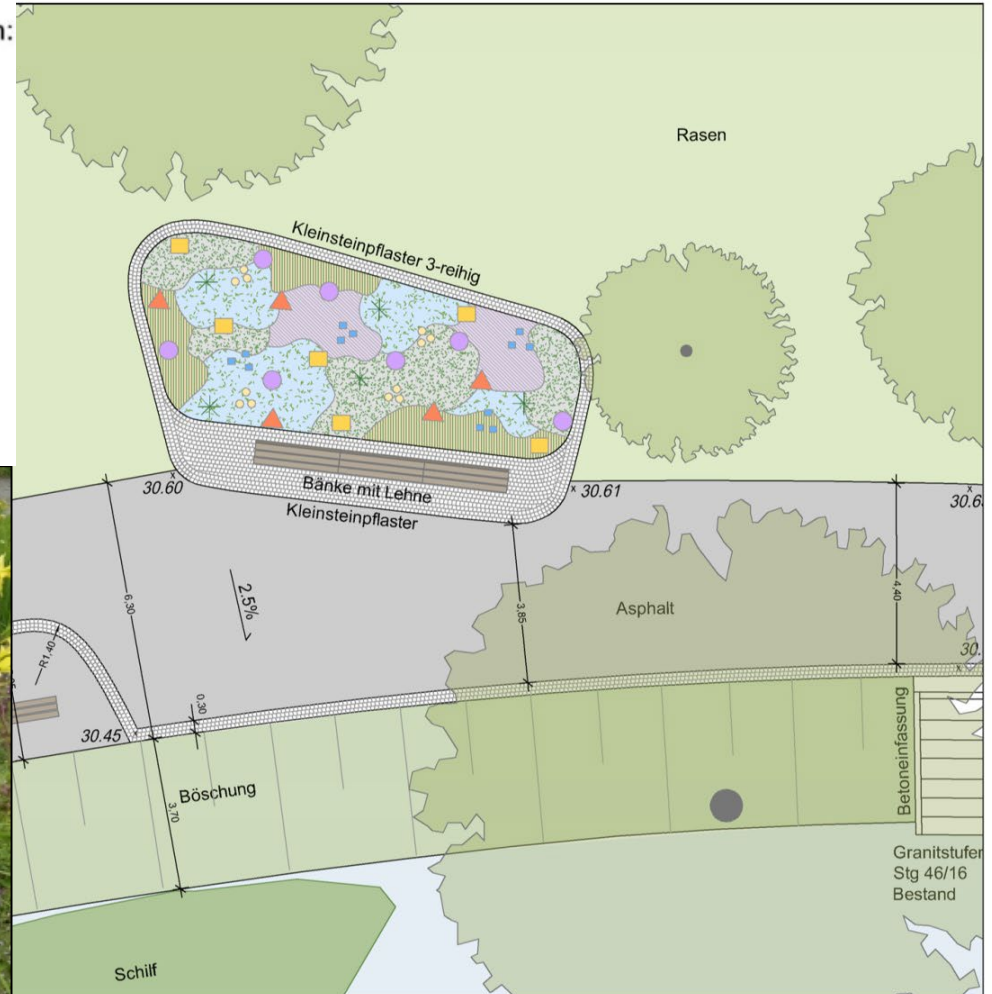

M 1:100

Thema 1 Freiflächen: Pflanzungen in Abhängigkeit der Nutzungen

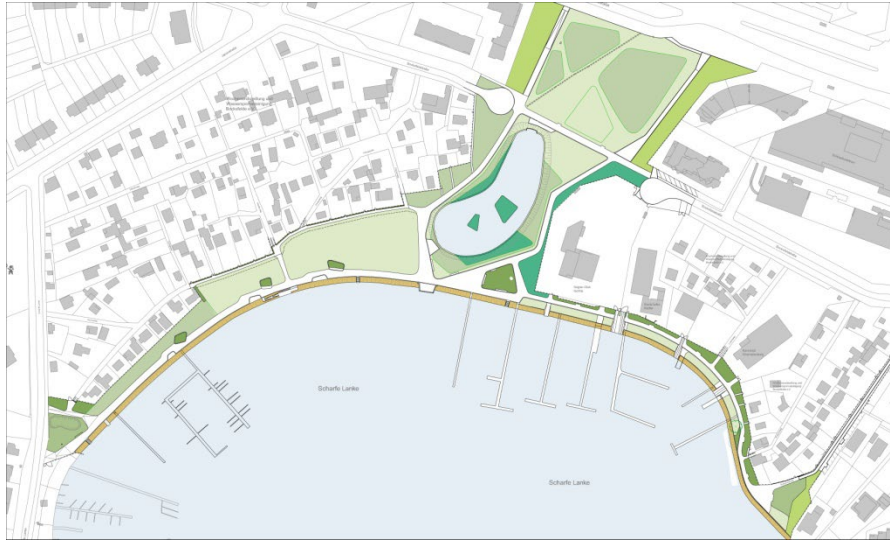

Heimische Pflanzungen



Ufer




Ökolog. Aufwertung/Vogelschutz



Thema 1 Freiflächen: Blick über Regenabsetzbecken mit Inseln



Thema 1 Freiflächen: Variante Mittelinsel

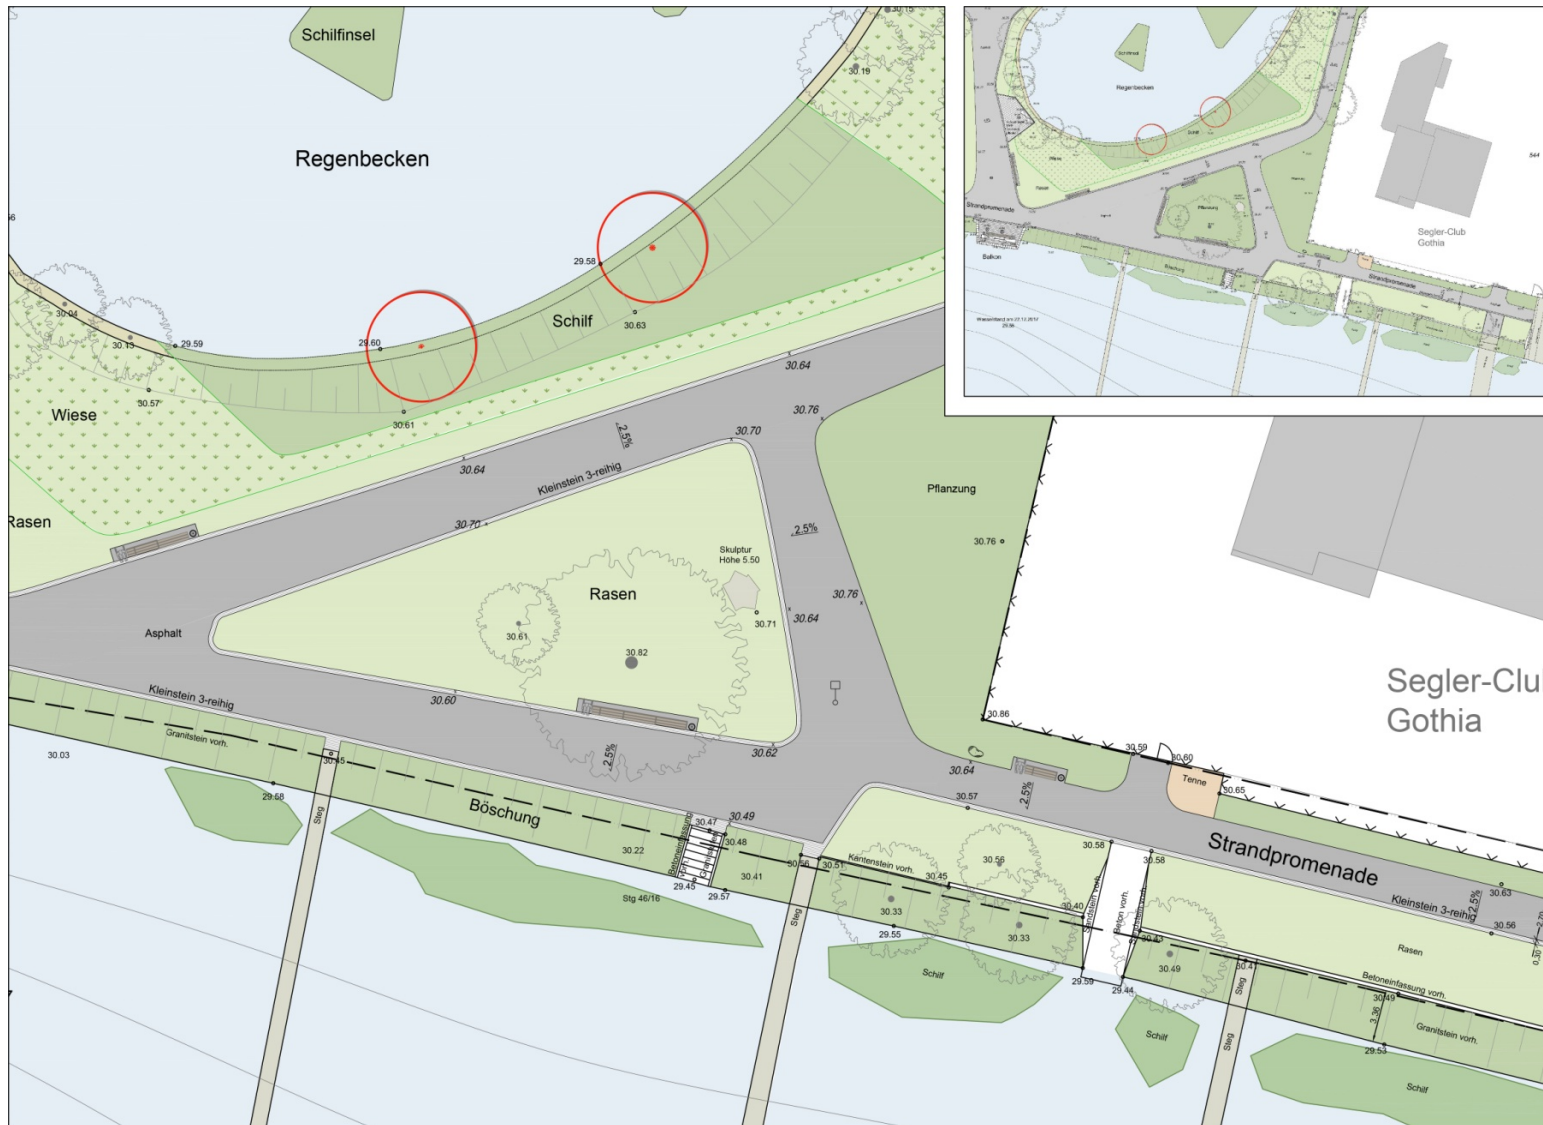

Thema 1 Freiflächen: Ausstattung Möblierung

A Seniorenbank „Senator“, Hersteller Union FreiraumMobiliar mit und ohne Armlehnen und Fußstütze
Maße: Sitzhöhe: 47 cm - Gesamtlänge: 204 cm - Gesamthöhe: 90 cm - Gesamttiefe: 55 cm




B Seniorenbank „Senator“, Hersteller Union FreiraumMobiliar mit Armlehnen und Fußstütze - Sitzplatz für Personen mit Handicap
Maße: Sitzhöhe: 47 cm - Gesamtlänge: 204 cm - Gesamthöhe: 90 cm - Gesamttiefe: 55 cm



C Hockerbank „Senator“, Hersteller Union FreiraumMobiliar
Maße: Sitzhöhe: 47 cm - Sitztiefe: 53 cm - Sitzlänge: 204 cm



D Stand-Abfallbehälter „Rhein“, Hersteller Nordbahn
Maße: Volumen: 60 Liter - Gesamthöhe: 100 cm - Durchmesser: 42 cm - Gewicht: ca. 29 kg - Separater Innenbehälter

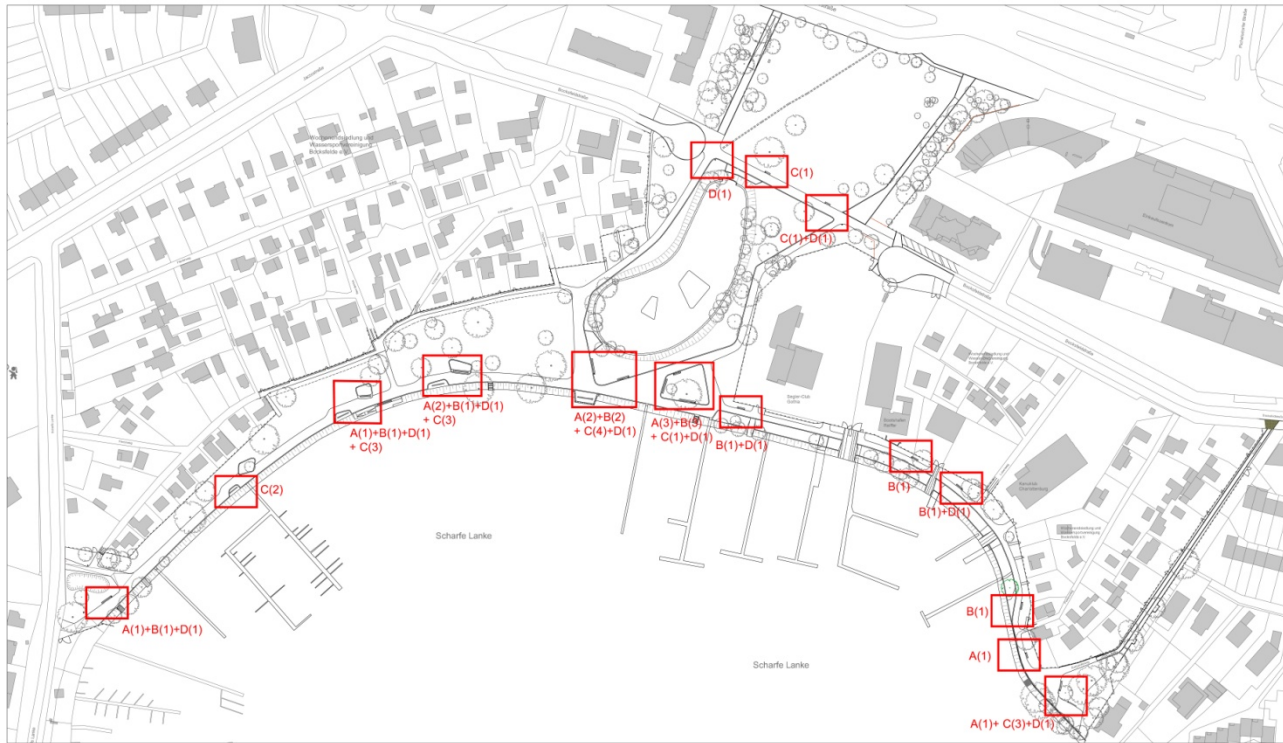

A(2)+B(2)	Nr. Ausstattungselement (Anzahl)
Seniorenbank „Senator“	11 Stück
Seniorenbank „Senator“, Handicap	12 Stück
Hockerbank „Senator“	18 Stück
Stand-Abfallbehälter „Rhein“	10 Stück

Alle Angaben einschließlich des Grenzverlaufes vor Arbeitsbeginn überprüfen.
Unstimmigkeiten zwischen Plan und tatsächlichen Gegebenheiten sind mit dem Planungsbüro oder der Bauleitung zu klären, andernfalls haftet die ausführende Firma.

Mo	DI	MI	DO	FR	SA	SO	GEZ

PROJEKT
Umbau Grünanlage Scharfe Lanke

BAUHERR
Bezirksamt Spandau von Berlin
Straßen- und Grünflächenamt
Carl - Schurz - Str. 2/6
13587 Berlin

UNTERSCHRIFT

FACHING.
glaeßer und dagenbach
garten- und landschaftsarchitekten
bratenberplatz 17
14195 berlin

UNTERSCHRIFT

BEZEICHNUNG
Ausstattung - Bänke/Abfalleimer

BLATTNUMMER
E04-1

DATEI: E04_Ausstattung.dwg


DATUM
15.04.2019

MASSSTAB
1:1000


BEARBEITET
da / 104 / 176

GRÖSSE
840 x 590 mm

Thema 2 Wege: Havel – Radweg

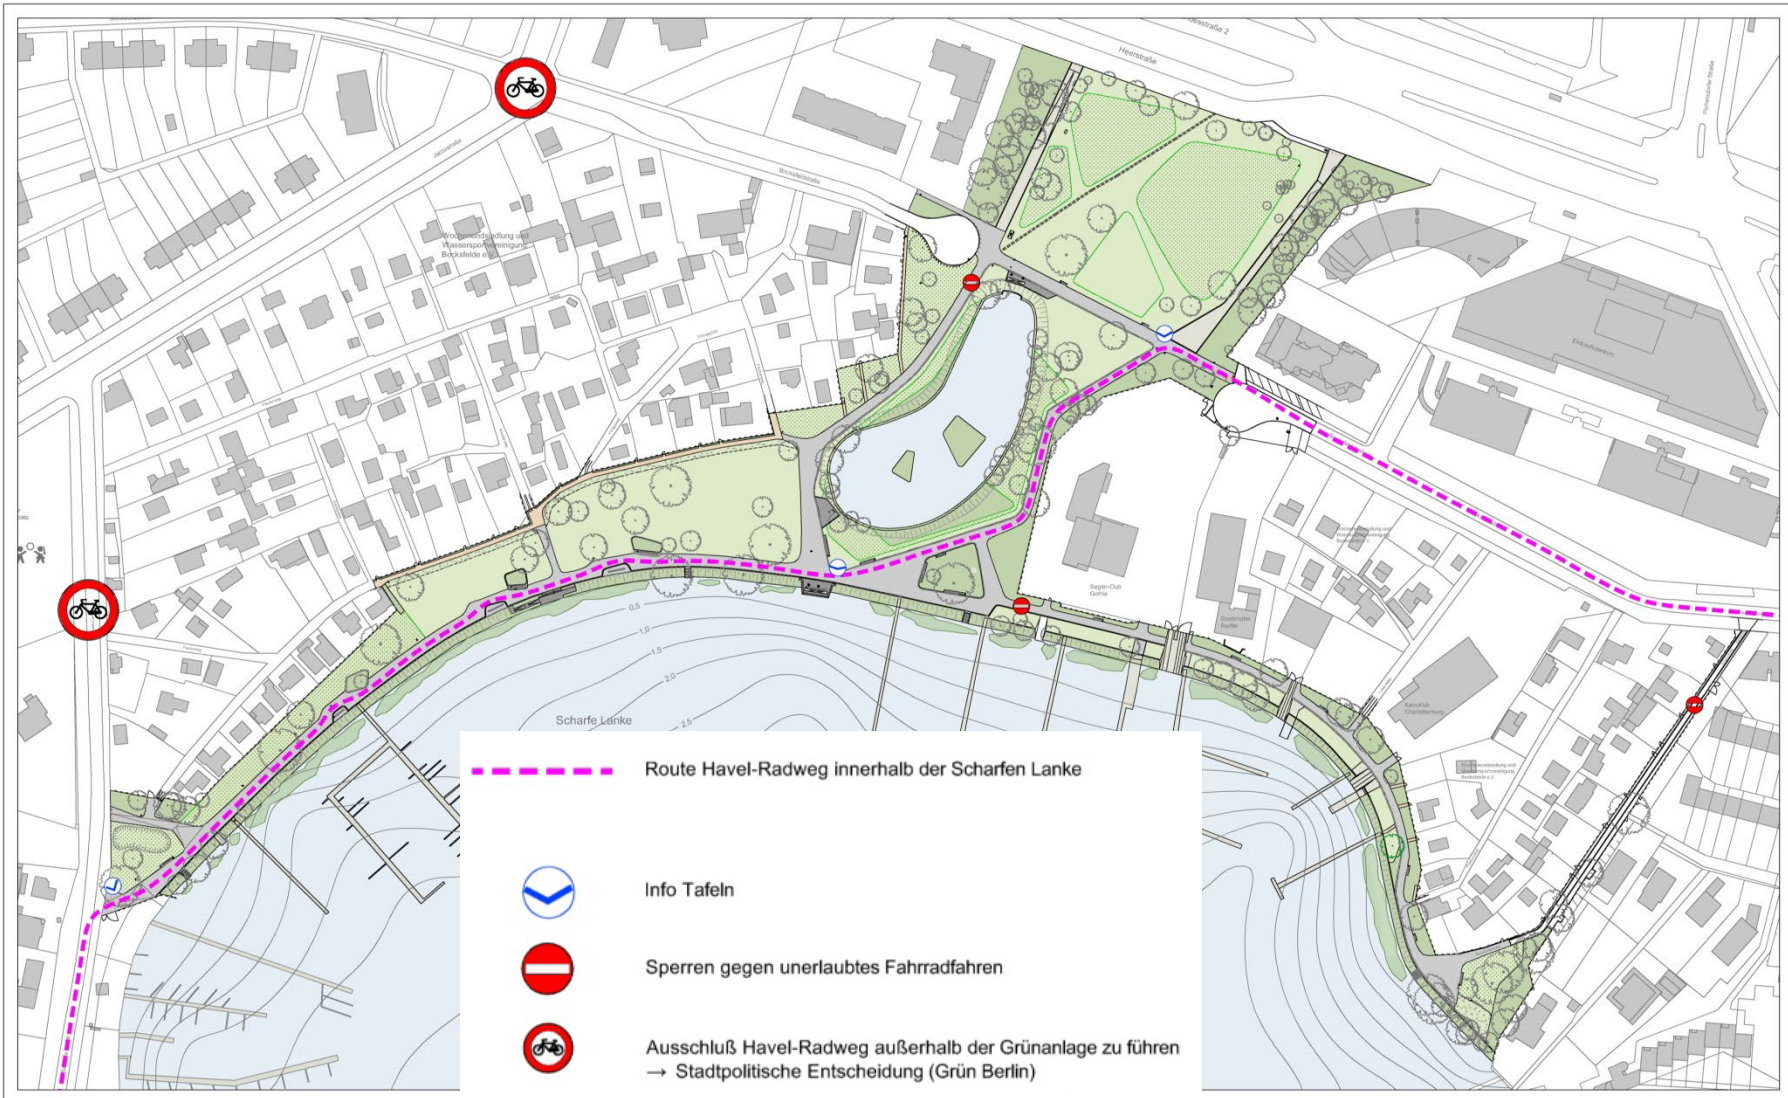

Thema 2 Wege: Detail Wegeführung mit Bänken und Beeten

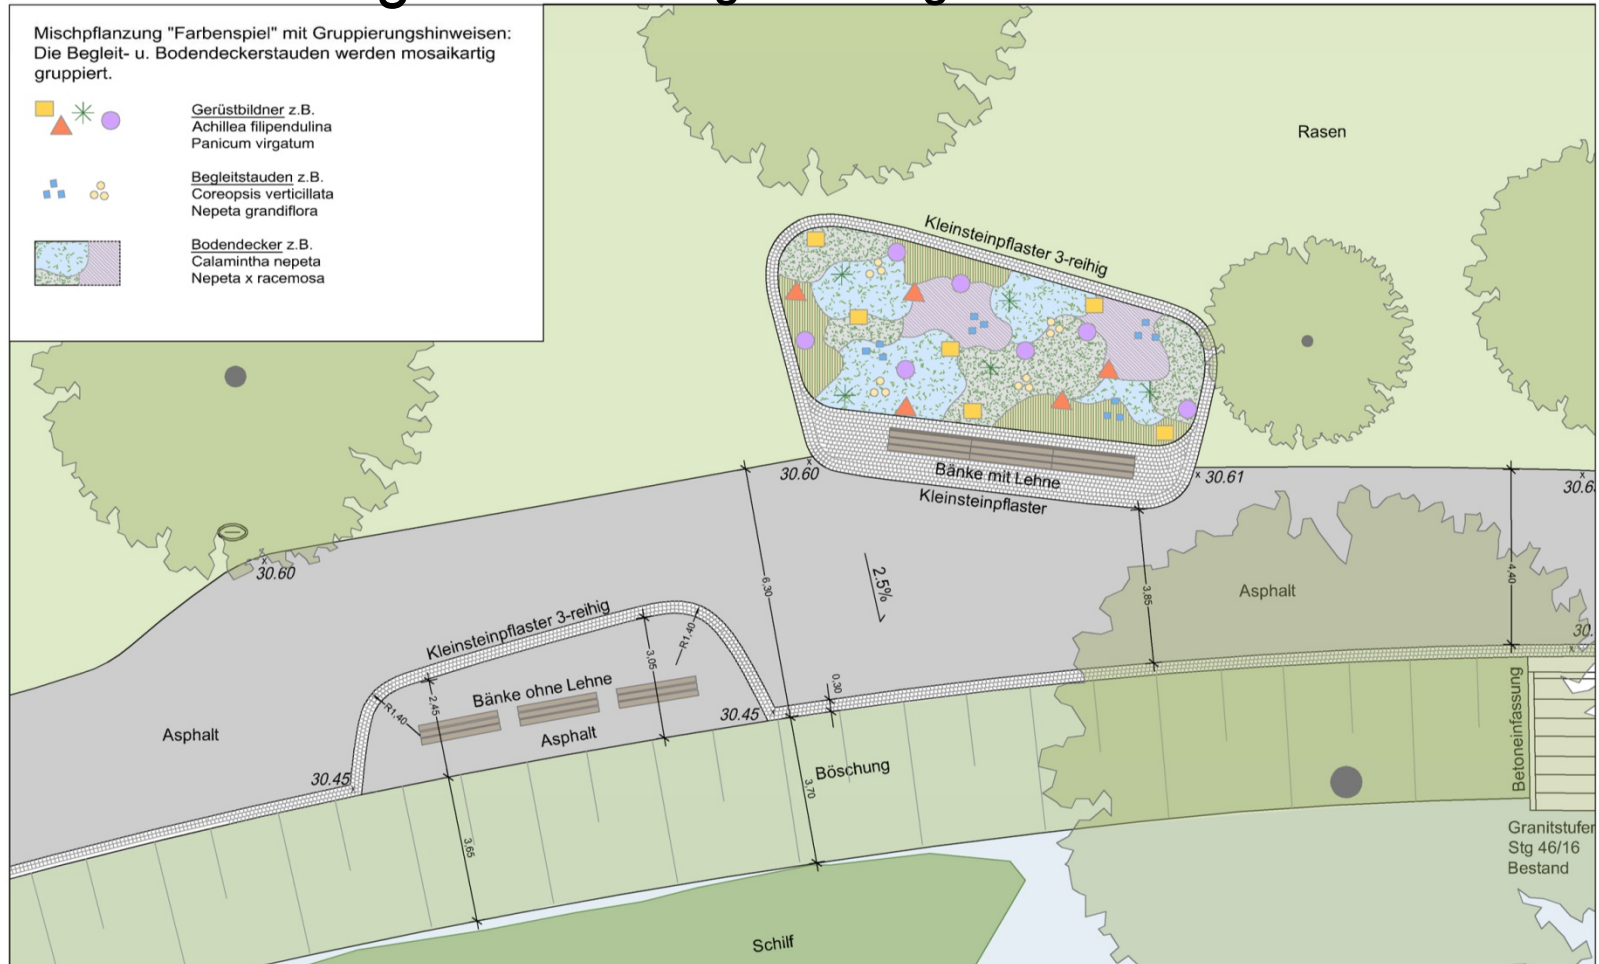

PROJEKT		BEZEICHNUNG	
Umbau Grünanlage Scharfe Lanke		Detail Pflanzbeet an der Strandpromenade	
BAUHERR	FACHING.	PLANNUMMER	DATEI
Bezirksamt Spandau von Berlin Abt. Bauen, Planen und Gesundheit - Straßen- und Grünflächenamt - Carl-Schurz-Straße 2-6 13578 Berlin	glaßer und dagenbach garten- und landschaftsarchitekten breitenbachplatz 17 14195 berlin	...	E03_Details.dwg
		MASSSTAB	DATUM
		1:100	12.04.2019
		BLATTGRÖSSE	BEARBEITET
		A3	da / sbs / mk

Thema 2 Wege: Blick entlang Strandpromenade



Thema 2 Wege: Beleuchtung




Legende

- vorh Beleuchtung, Fachbereich Tiefbau
- vorh Beleuchtung, privat

PROJEKT Umbau Grünanlage Scharfe Lanke		BEZEICHNUNG vorh Beleuchtung					
BAUHERR Bezirksamt Spandau von Berlin Straßen- und Grünflächenamt Carl - Schurz -Str. 2/6 13597 Berlin	UNTERSCHRIFT BAUHERR UNTERSCHRIFT FACHING.	FACHING: glaßer und dagenbach garten- und landschaftsarchitekten breitenbachplatz 17 14195 berlin	fon 030 / 618 10 80 fax 030 / 612 70 96 info@glada-berlin.de www.glada-berlin.de		DATUM 13.3.19	MASSSTAB o.M.	BLATTNUMMER Beleuchtung, Index A
				BEARBEITET da / sbs / mk	GRÖSSE DIN A3	DATEI E02_A.dwg	

Thema 2 Wege: Wegematerialien

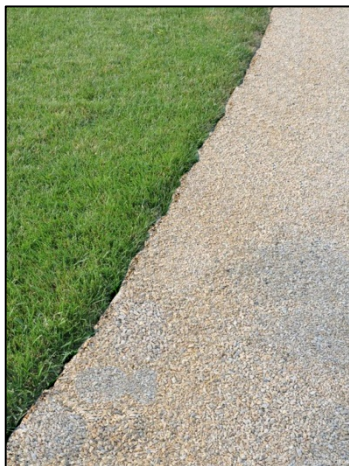


Oben: geschliffener Asphalt

Links: wassergebundene Wegedecke

Rechts: dreireihige Granit-Kleinsteineinfassung, einseitig

Thema 3 Uferzone: Übersichtsplan Vegetationsgabionen

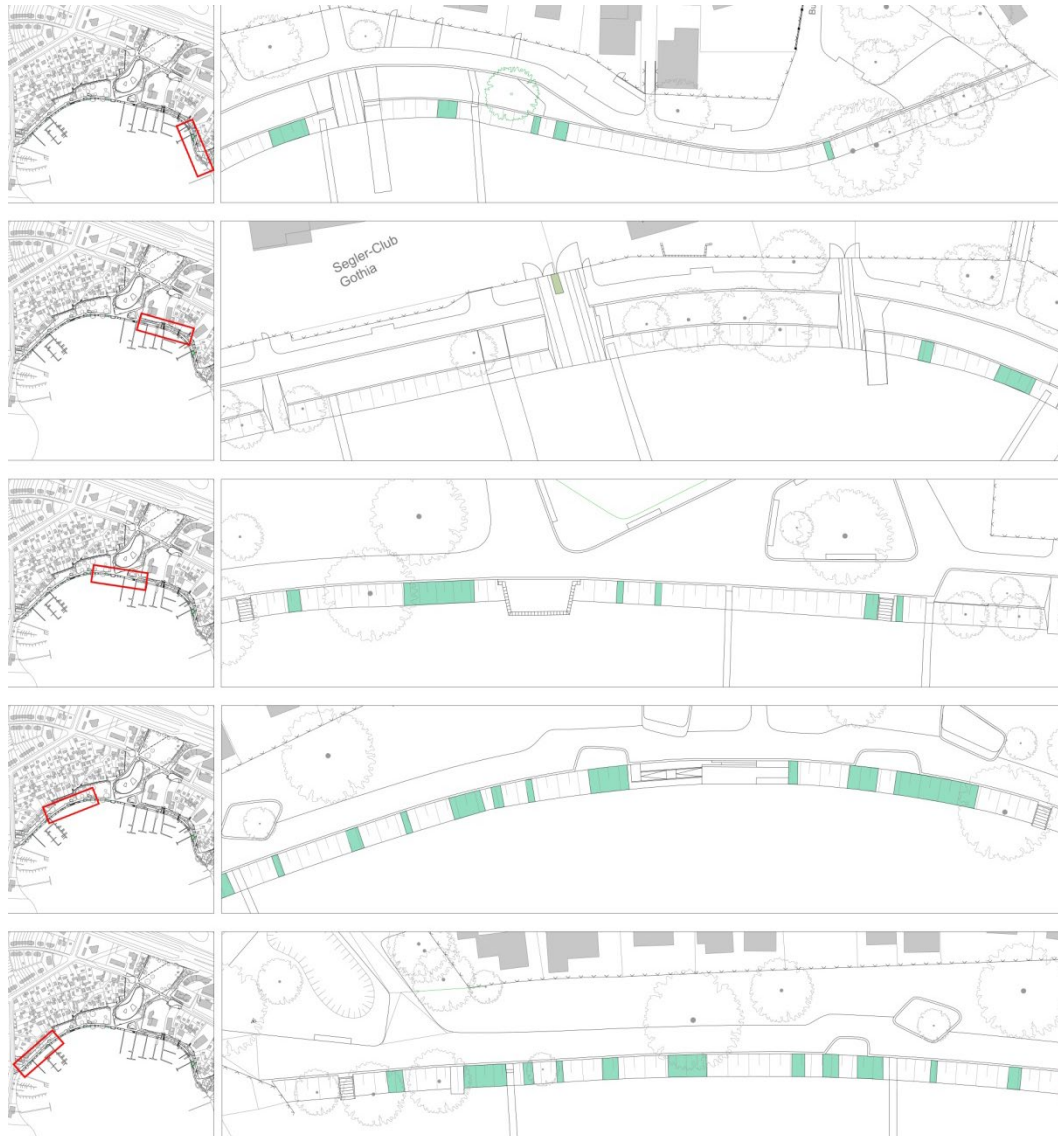

100 m Vegetationsgabionen neu an Bereichen mit Eschenahornaufwuchs (invasiver Neophyt) bei ca. 590m gesamter Uferlänge



Eschenahorn-Wurzelstock entfernen





dafür ca. 100m neu in Abschnitten






ca. 590m verbleiben als Bestandsuferböschung

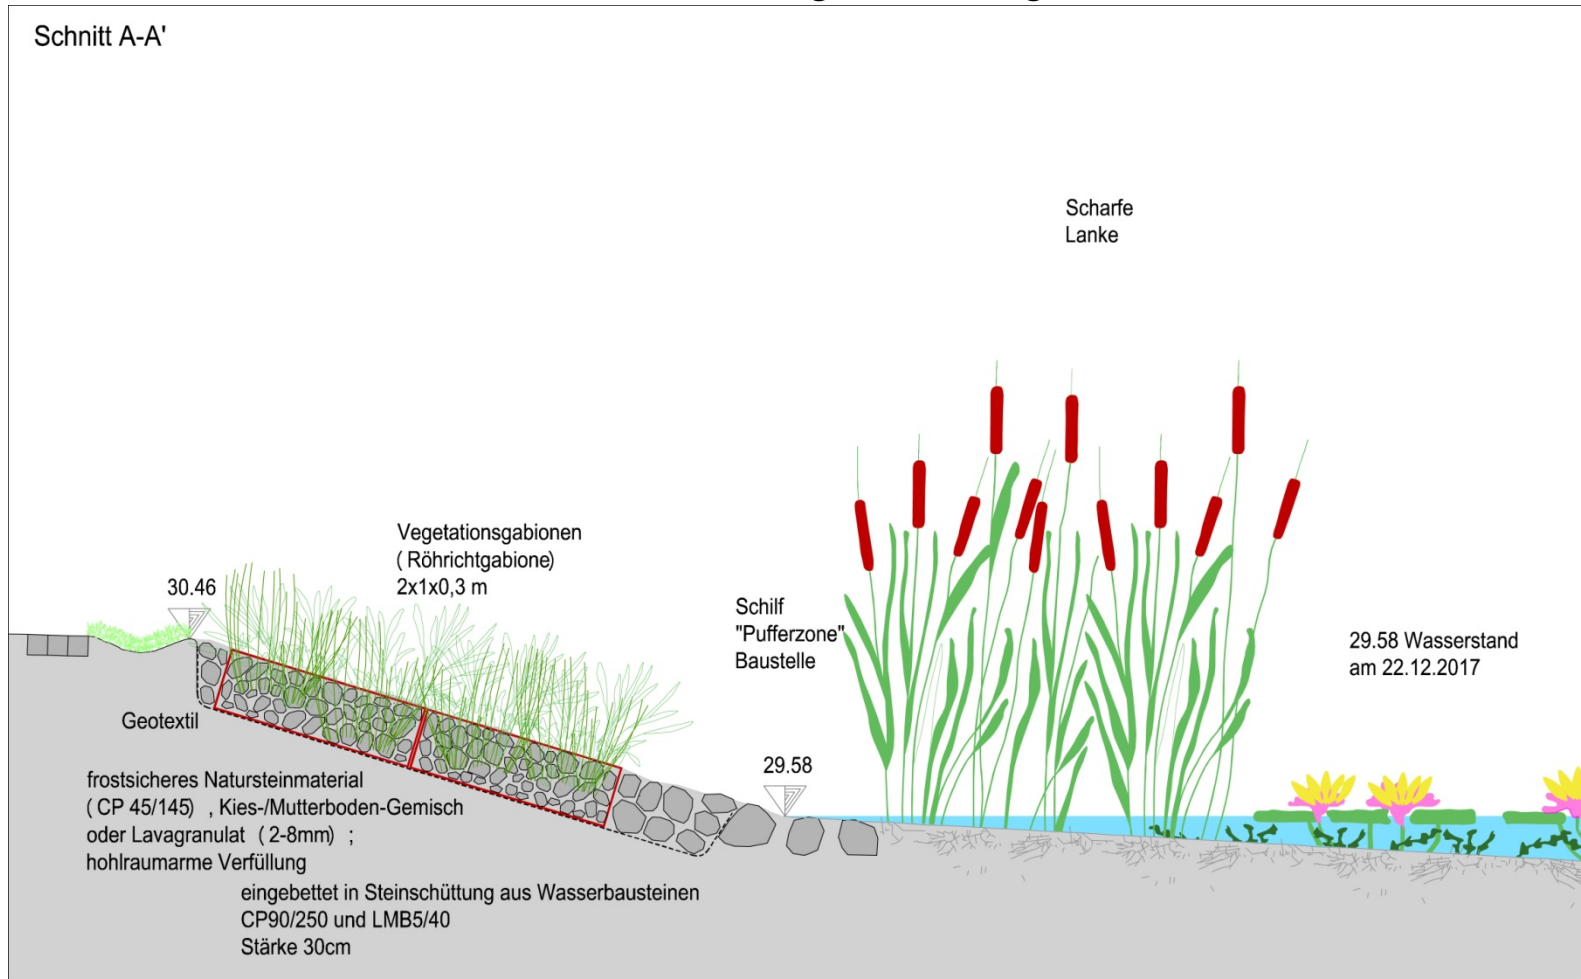

Thema 3 Uferzone: Schnitt Vegetationsgabionen






PROJEKT Umbau Grünanlage Scharfe Lanke		BEZEICHNUNG Vorentwurf Schnitt Uferbefestigung mit Vegetationsgabionen							
Bezirksamt Spandau von Berlin Abt. Bauen, Planen und Gesundheit - Straßen- und Grünflächenamt - Carl-Schurz-Straße 2-6 13578 Berlin	gläser und dagenbach garten- und landschaftsarchitekten breitenbachplatz 17 14195 berlin	fon 030 / 618 10 80 fax 030 / 612 70 96 info@glada-berlin.de www.glada-berlin.de	 <table border="1"> <tr> <td>Plannummer: -</td> <td>Datei: Schnitt_Planung.dwg</td> </tr> <tr> <td>Maßstab: 1:20</td> <td>Datum: 30.08.2018</td> </tr> <tr> <td>Blattgröße: A3</td> <td>bearbeitet: da / sb / mk / sz</td> </tr> </table>	Plannummer: -	Datei: Schnitt_Planung.dwg	Maßstab: 1:20	Datum: 30.08.2018	Blattgröße: A3	bearbeitet: da / sb / mk / sz
Plannummer: -	Datei: Schnitt_Planung.dwg								
Maßstab: 1:20	Datum: 30.08.2018								
Blattgröße: A3	bearbeitet: da / sb / mk / sz								

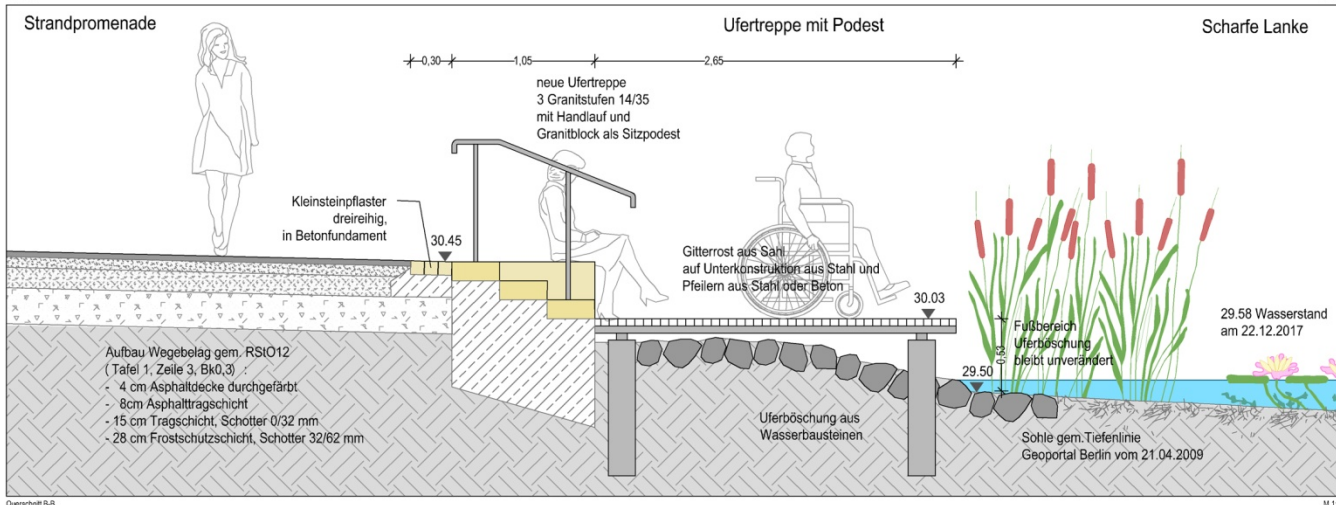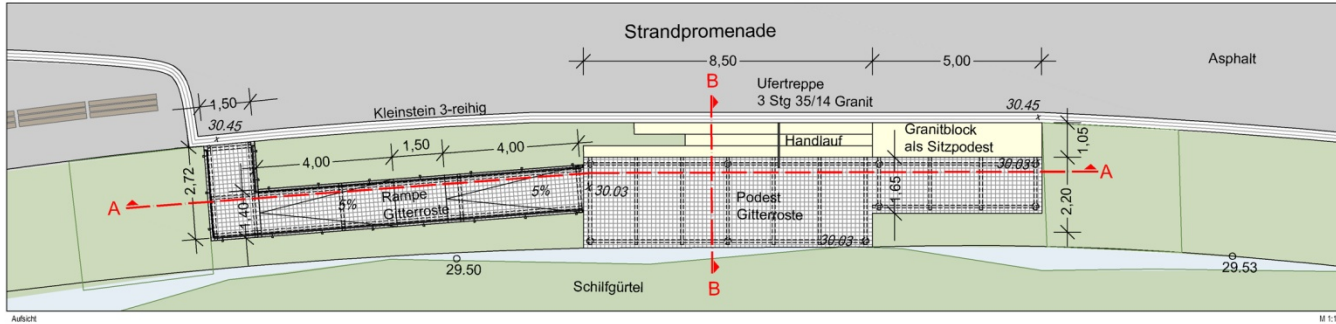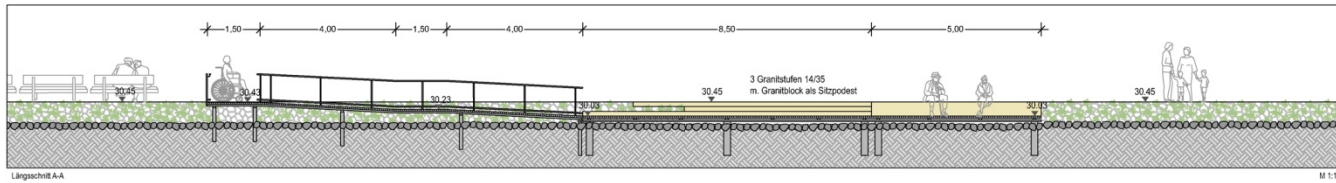

Thema 3 Uferzone: Ufertreppe



PROJEKT Umbau Grünanlage Scharfe Lanke		BEZEICHNUNG Detail Ufertreppe		
BAUHERR Bezirksamt Spandau von Berlin Abt. Bauen, Planen und Gesundheit - Straßen- und Grünflächenamt - Carl-Schurz-Straße 2-6 13578 Berlin	 FACHBÜRO gläser und dagenbach garten- und landschaftsarchitekten breitenbachplatz 17 14195 berlin	fon 030 / 618 10 80 fax 030 / 612 70 96 info@glada-berlin.de www.glada-berlin.de	 PLANNUMMER E03-2	DATUM 02.04.2019 BLATTGRÖSSE 420x590

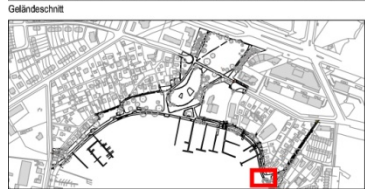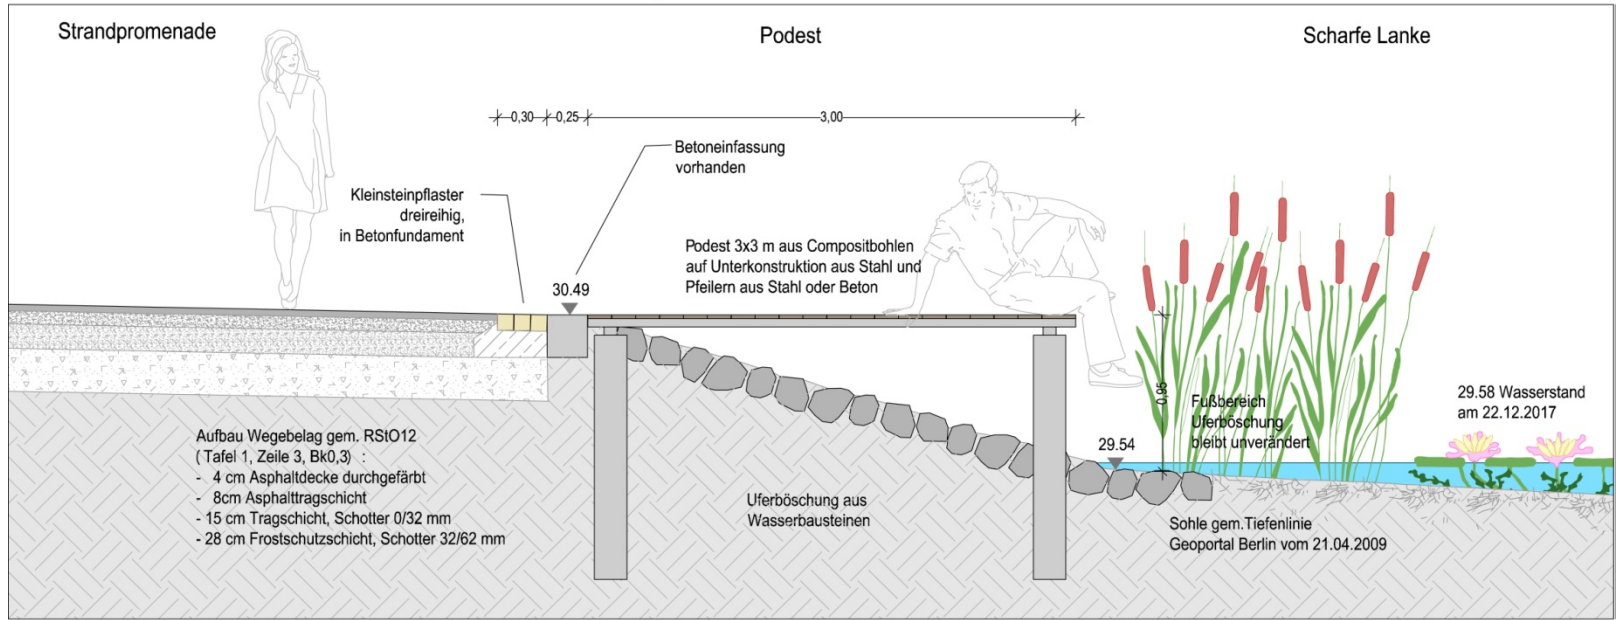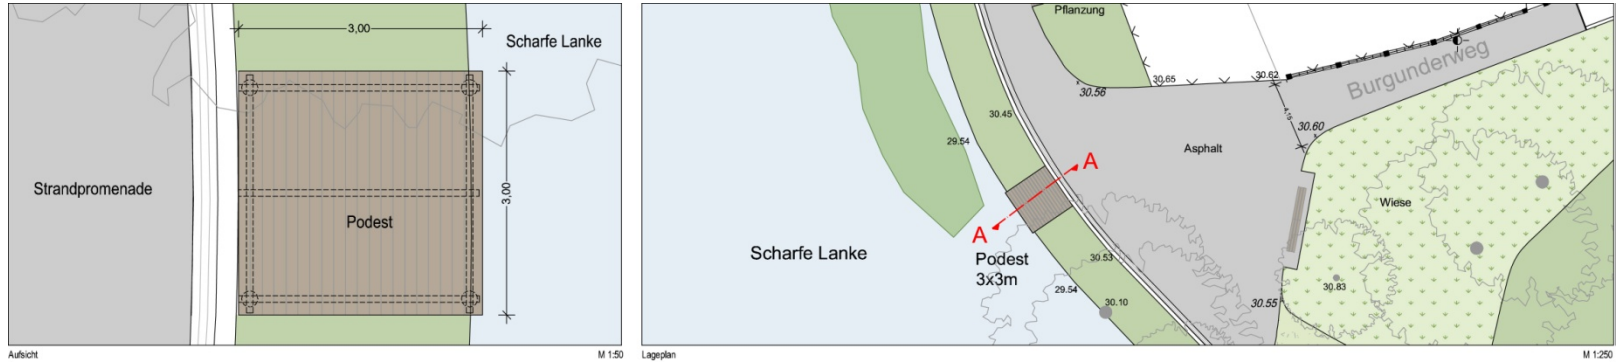Thema 3 Uferzone: Uferpodest



PROJEKT Umbau Grünanlage Scharfe Lanke		BEZEICHNUNG Detail Podest	
BAUHERR Bezirksamt Spandau von Berlin Abt. Bauen, Planen und Gesundheit - Straßen- und Grünflächenamt - Carl-Schurz-Straße 2-6 13578 Berlin		FACHUNG glaeßer und dagenbach garten- und landschaftsarchitekten breitenbachplatz 17 14195 berlin fon 030 / 618 10 80 fax 030 / 612 70 96 info@glada-berlin.de www.glada-berlin.de	
			
PLANNUMMER E03-1		DATEI E03_Details Uferbereich.dwg	
MASSTAB 1:250 / 1:50 / 1:25		DATUM 02.04.2019	
BLATTGRÖSSE A3		BEARBEITET da / sbs / mk	

— Dialog zu drei Themenfeldern

Dialog zu drei Themenfeldern

Wir tauschen uns in **drei Arbeitsgruppen** aus:

- Freiflächen
- Wege
- Uferzone

Jede Gruppe diskutiert rund **20 Minuten**, dann wechselt sie zum anderen Thema.

Sprechen Sie miteinander und bitte **schreiben Sie Ihre Hinweise auf** die vorbereiteten Blätter.

Die Moderation wird die Ergebnisse im Plenum zusammenfassen.

Diskussion

Noch ein paar Regeln:

- Wir lassen einander ausreden, jede*r kommt zu Wort.
- Wir halten uns kurz und sprechen zum Thema.
- Wir gehen fair und respektvoll miteinander um.

Schlussfolgerungen und Ausblick

Weitere Meilensteine für Planung und Bau

- Heute: Information und Sammlung von ergänzenden Hinweisen
- Überprüfung des Entwurfes hinsichtlich möglicher Veränderungen
- Herbst 2019: Vorliegen der genehmigten Planung
- Ende 2019: Ausschreibungen/Bauvorbereitende Maßnahmen
- Ab 2020 bis Ende 2021 Bau in mehreren Abschnitten

Hinweise und Ideen

www.mein.Berlin.de

Hier finden Sie

- Termine,
- Dokumentationen, z.B. zum Infostand und den Veranstaltungen.

Bis zum **31. Mai** können Sie hier elektronisch Ihre Hinweise abgeben.



Umwelt & Grünflächen

Spandau

Umbau der Grünanlage Scharfe Lanke

Weitere Information ab 9. Mai 2019

Beteiligung möglich bis zum 31. Mai 2019

— Vielen Dank