




Tragende Unterkonstruktion M 1: 25 - mm

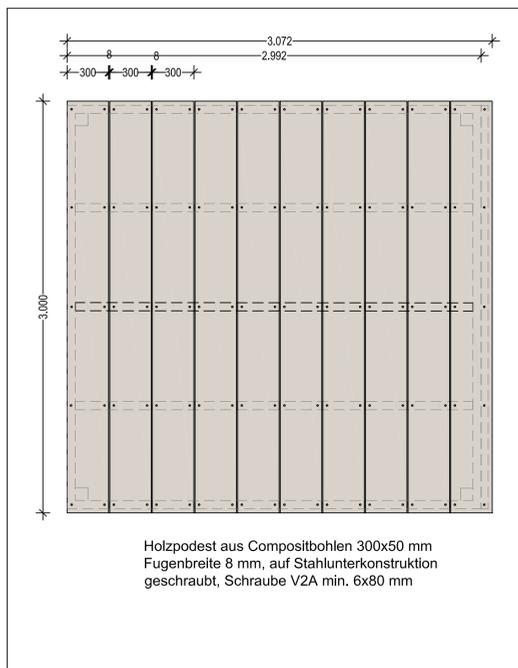


Podestauftrage M 1: 25 - mm

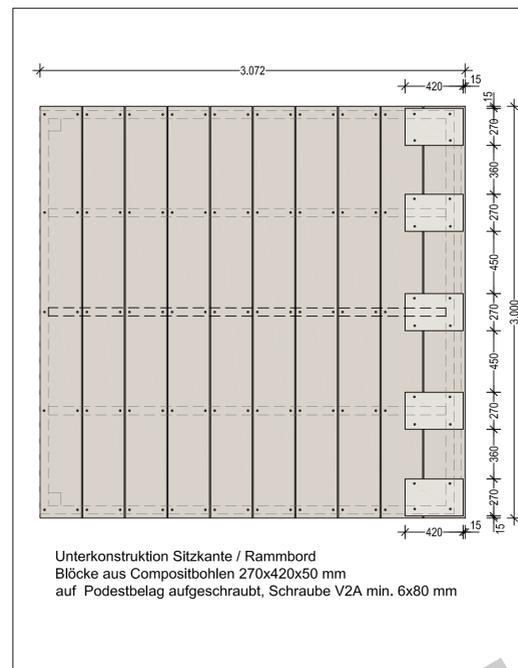


Unterkonstruktion Sitzkante / Ramm bord M 1: 25 - mm

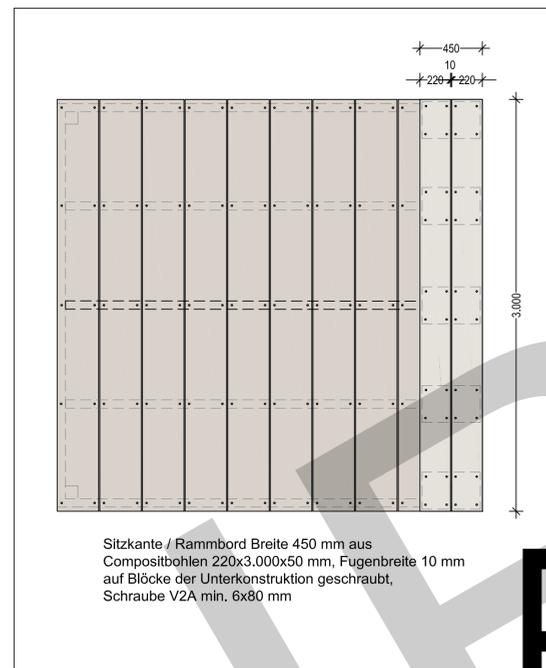


Auftrage Sitzkante / Ramm bord M 1: 25 - mm

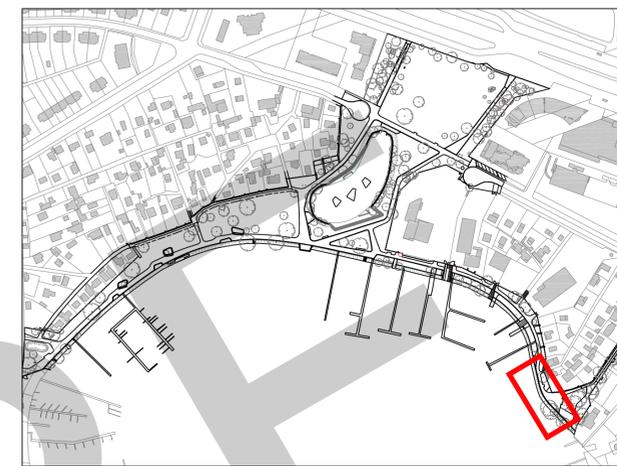


Plan 10

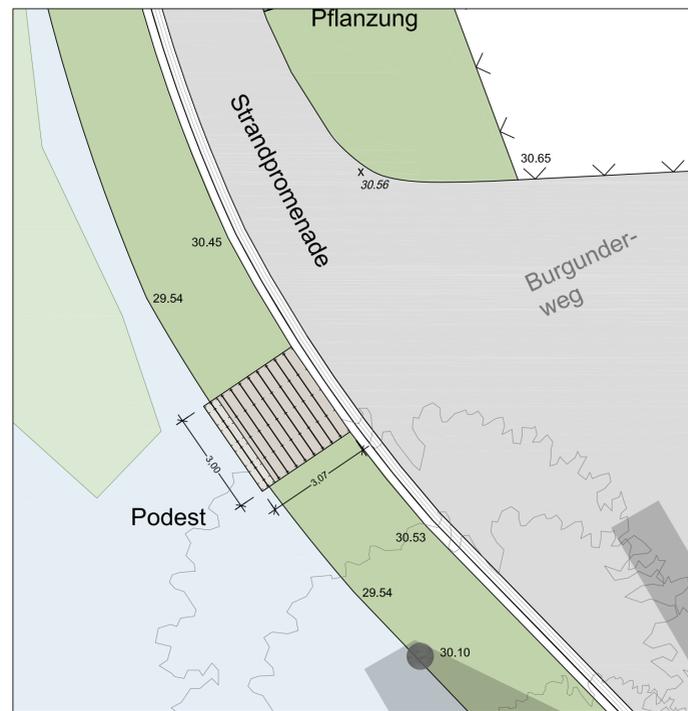


Lage Podest M 1: 100 - m

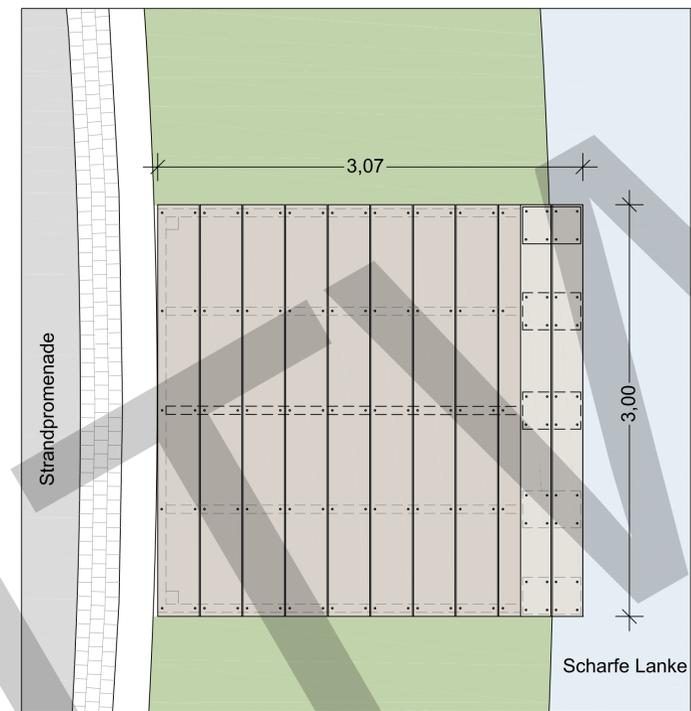


Aufsicht Podest M 1: 25 - m

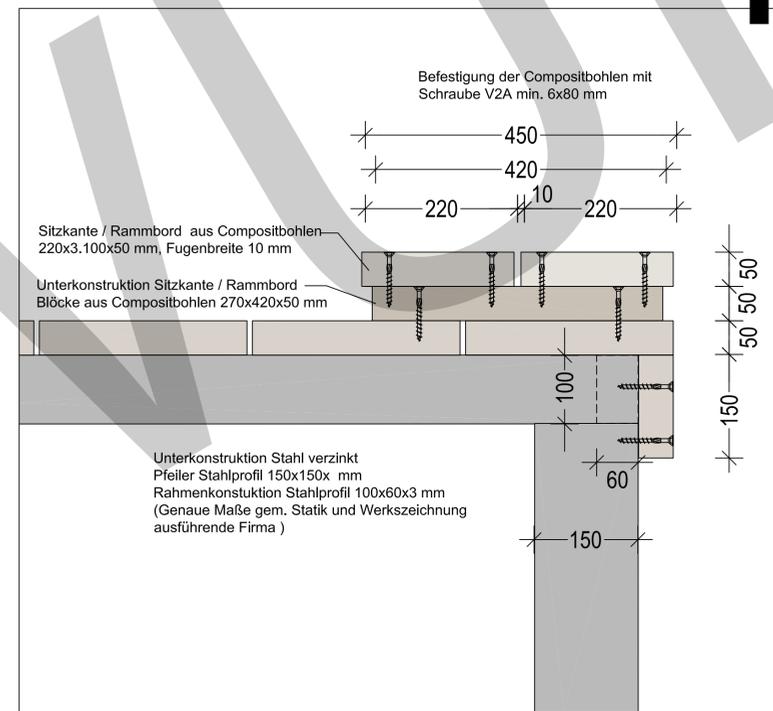

Verschraubung Compositbohlen M 1: 5 - mm

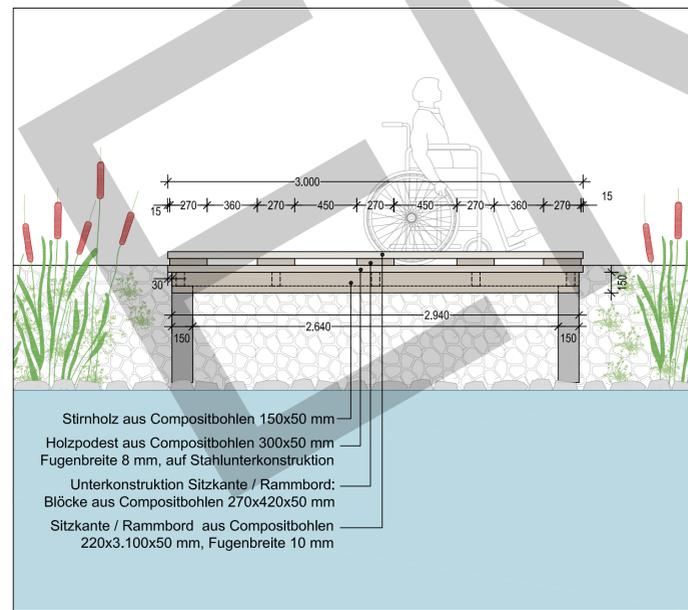

Ansicht von der Scharfen Lanke M 1: 25 - mm

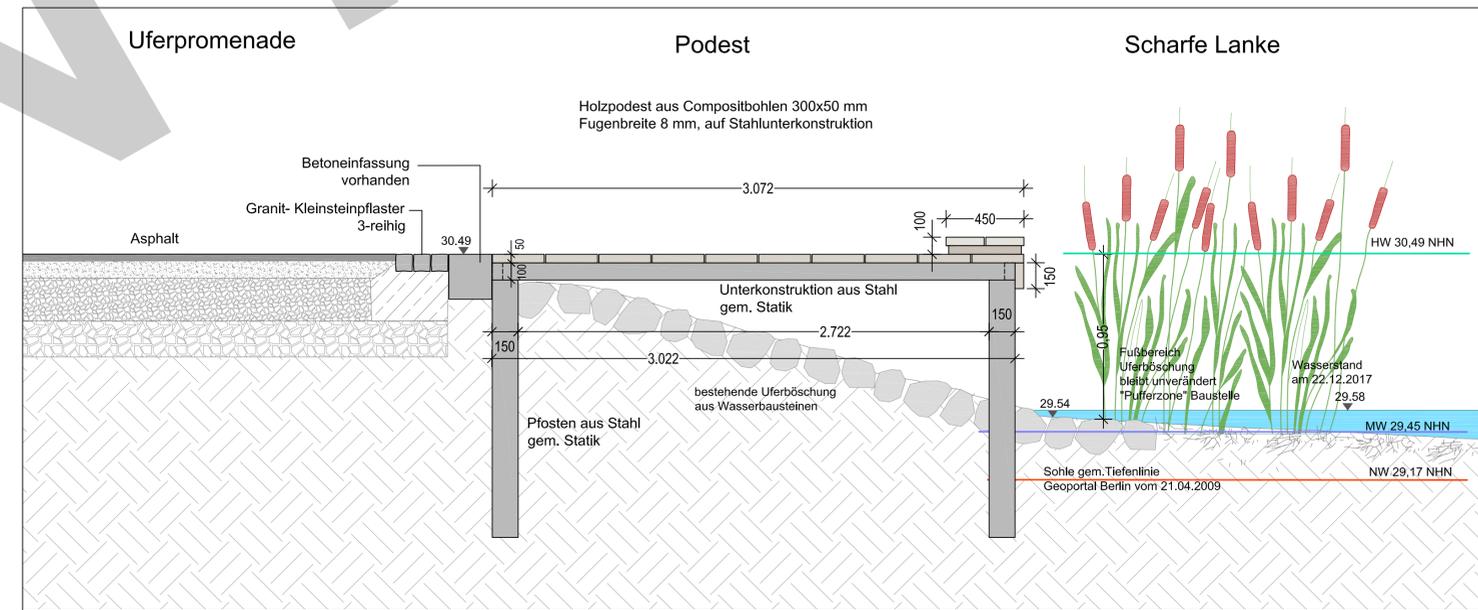

Querschnitt Podest M 1: 20 - mm

Alle Dimensionierungen und Aufbau der Stahlkonstruktion Podest erfolgen gemäß Statik und Werkszeichnung der ausführenden Firma.

Quellen: Wasserstand - Ingenieurbüro Soltmann - Lageplan vom 08.01.2018 / Wasserstraßen- und Schifffahrtsamt Berlin - Stand 24.10.2018 - Gewässerkundliche Pegel-Wasserstände - Pegel Berlin-Spandau UP - Jahresreihe 2006-2015

Alle Angaben einschließlich des Grenzverlaufes vor Arbeitsbeginn überprüfen. Unstimmigkeiten zwischen Plan und tatsächlichen Gegebenheiten sind mit dem Planungsbüro oder der Bauleitung zu klären, andernfalls haftet die ausführende Firma.

Index	DATUM	ÄNDERUNG	GEZ

PROJEKT
Umbau Grünanlage Scharfe Lanke

BAUHERR
Bezirksamt Spandau von Berlin
Straßen- und Grünflächenamt
Carl - Schurz - Str. 2/6
13597 Berlin



UNTERSCHRIFT

FACHING.
gläser und dagenbach
garten- und landschaftsarchitekten
breitenbachplatz 17
14195 berlin

fon 030 / 618 10 80
fax 030 / 612 70 96
info@glada-berlin.de
www.glada-berlin.de



UNTERSCHRIFT

BEZEICHNUNG
Detail Podest am Burgunderweg

BLATTNUMMER
A06

DATEI: A06_Podest.dwg

DATUM	MASSTAB	BEARBEITET	GRÖSSE
09.10.2020	1:100 / 1:25 / 1:20 / 1:5	da / sbs / mk	850 x 620 mm