


Plan 2

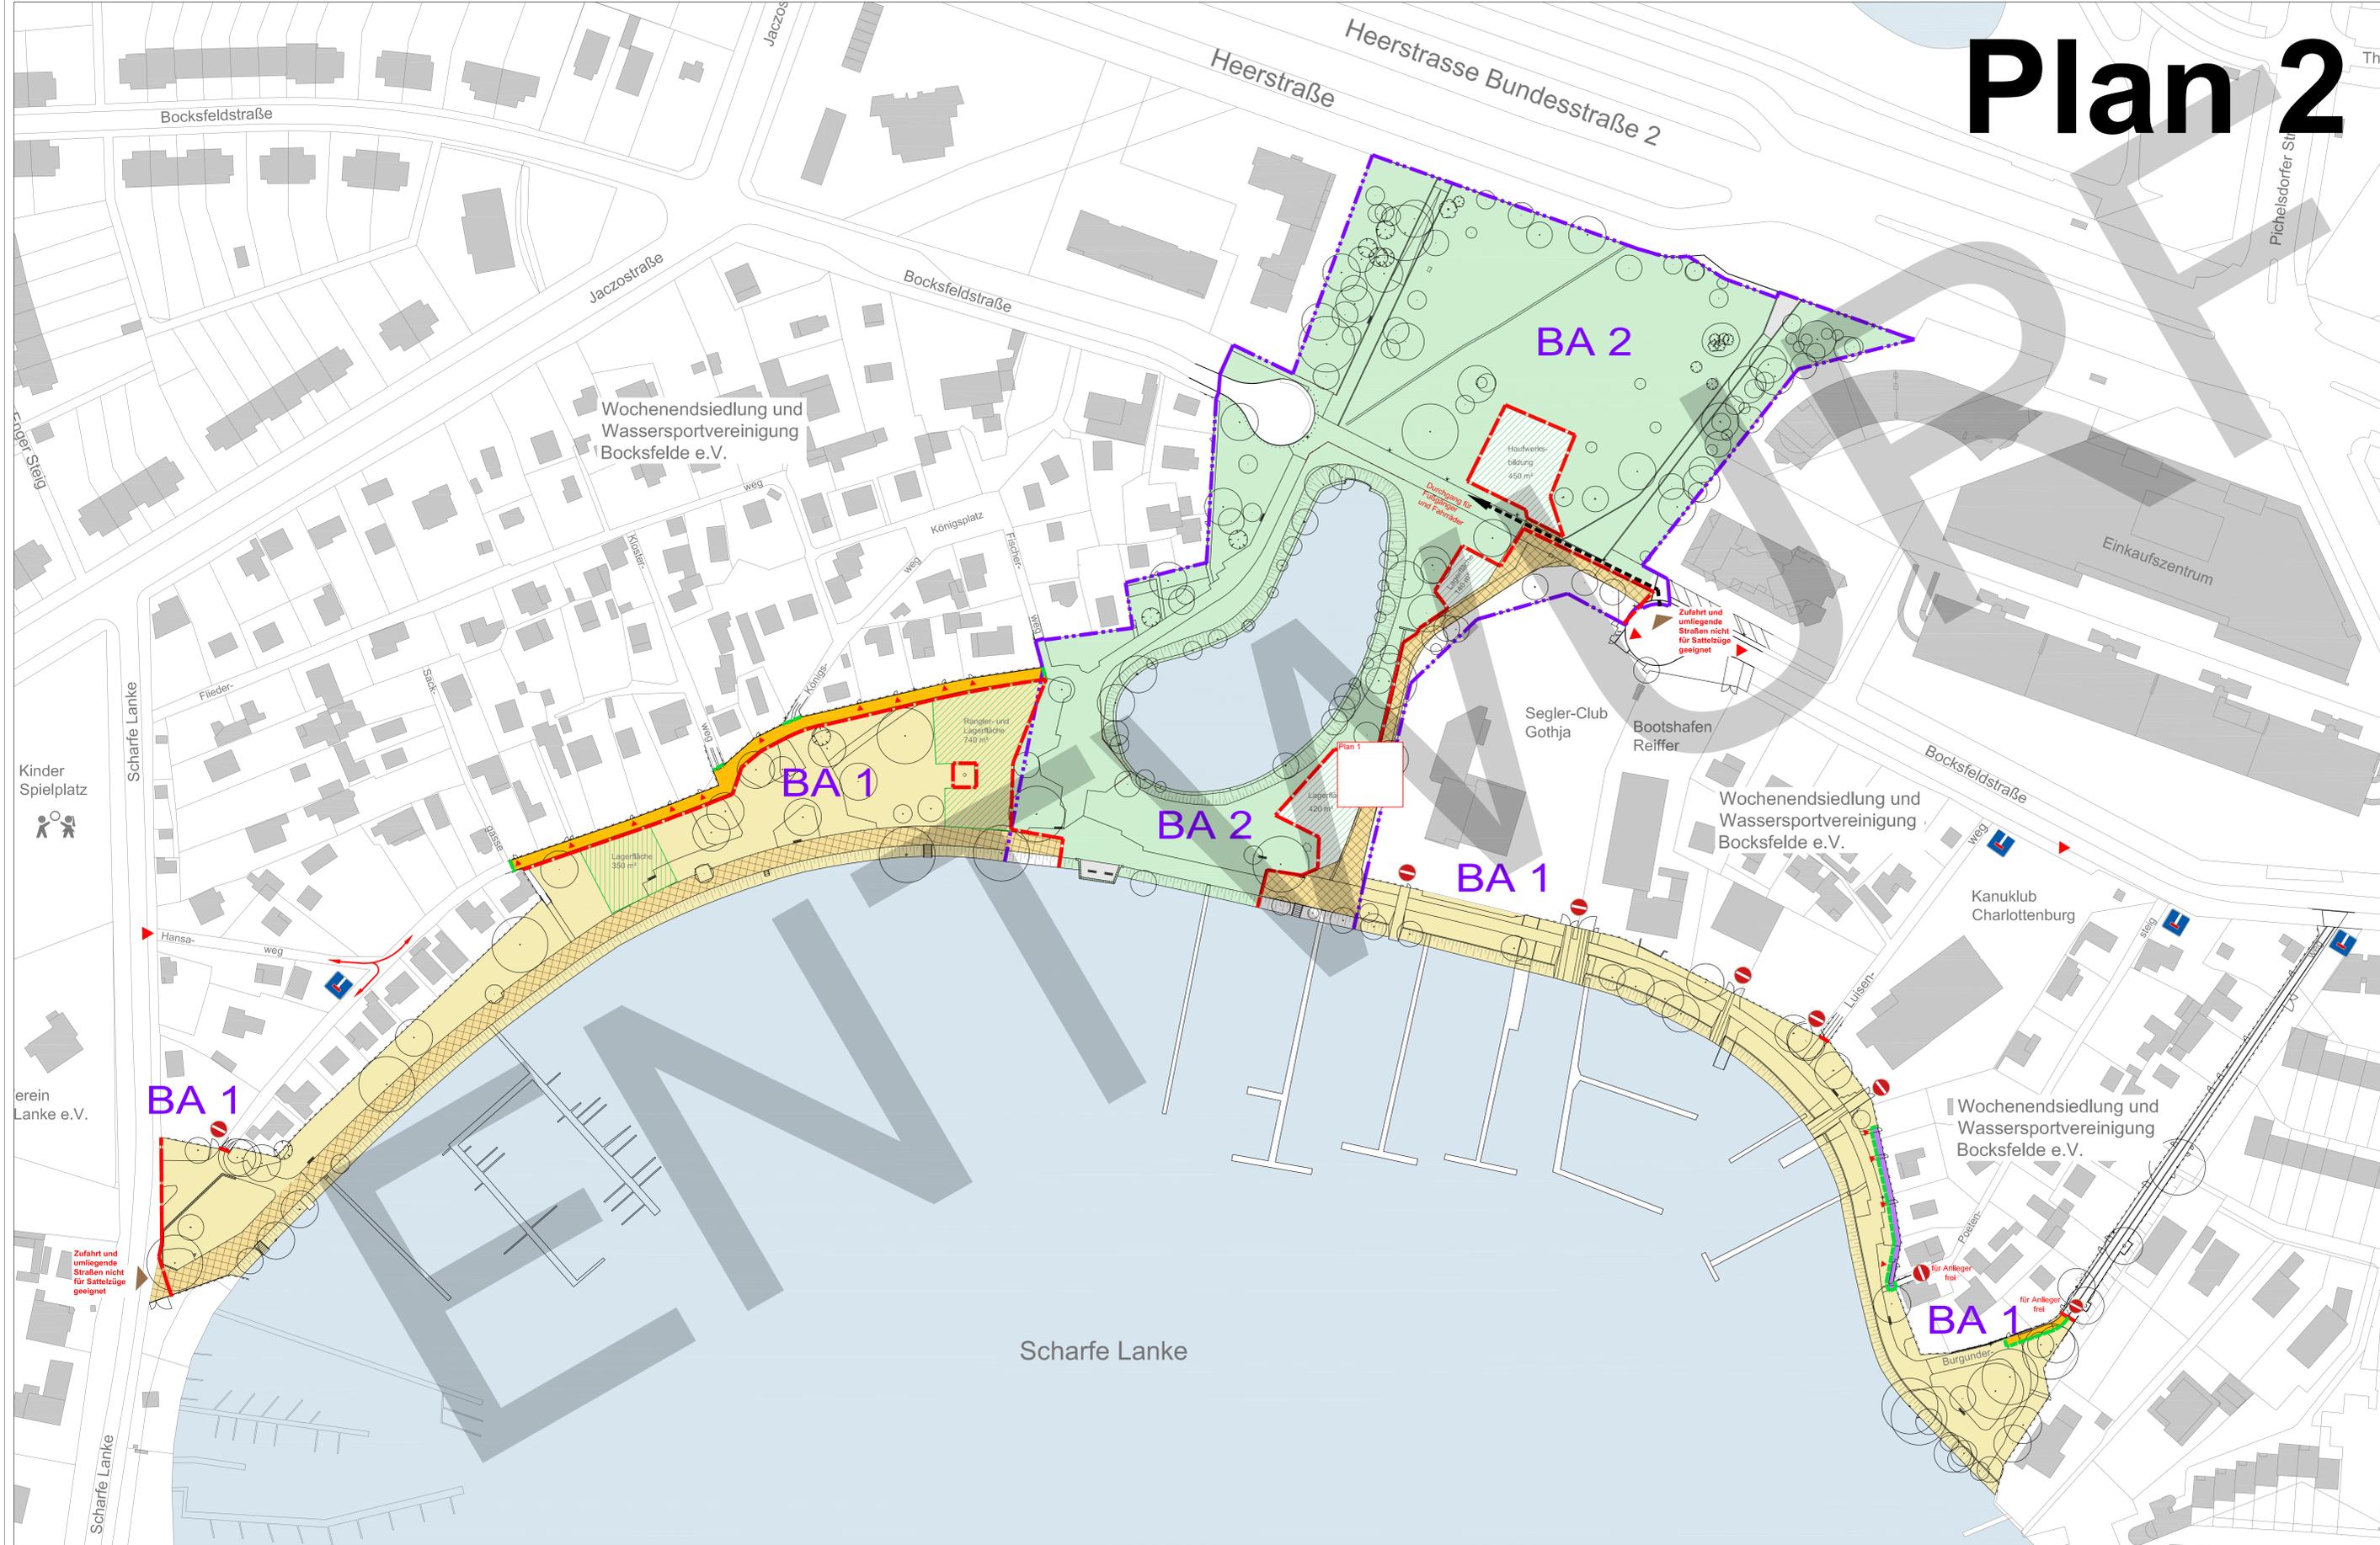

- Parkanlage nutzbar
- Baugrundstück
- temporäre Wege auf vorh. Wegebelaag während der Bauphase
- temporäre Wege aus RC-Tragschicht während der Bauphase
- Baustraße auf vorh. Wegebelaag
- Rangier- und Lagerfläche
- Bauzaun
- temporärer Bauzaun
- Grenze Bauabschnitt
- Sackgasse
- Durchgang gesperrt
- Zugang Grundstücke
- Zufahrt Baustraße

Alle Angaben einschließlich des Grenzverlaufes vor Arbeitsbeginn überprüfen. Unstimmigkeiten zwischen Plan und tatsächlichen Gegebenheiten sind mit dem Planungsbüro oder der Bauleitung zu klären, andernfalls haftet die ausführende Firma.

Index	DATUM	ÄNDERUNG	SEITE

PROJEKT
Umbau Grünanlage Scharfe Lanke

BAUHERR
Bezirksamt Spandau von Berlin
Straßen- und Grünflächenamt
Carl-Schurz-Str. 2/6
13597 Berlin



FACHUNG:
glacier und daganbach
garten- und landschaftsarchitekten
treibenbachplatz 17
14195 berlin

fon 030 / 618 10 80
fax 030 / 612 70 96
info@glacia-berlin.de
www.glacia-berlin.de



BEZEICHNUNG
Baustelleneinrichtung (BE) - 1. BA

BLATTNUMMER
A10-1

DATEI: A10_BE-Plan.Awg

DATUM	MASSSTAB	BEARBEITET	GRÖSSE
28.10.2020	1:500	SA/MS/TK	1920 x 850 mm