


# **ABSCHNITT A**

## ***JOHANNISTHAL UND STUBENRAUCHSTRASSE***

# Abschnitt A


## Johannisthal und Stubenrauchstraße

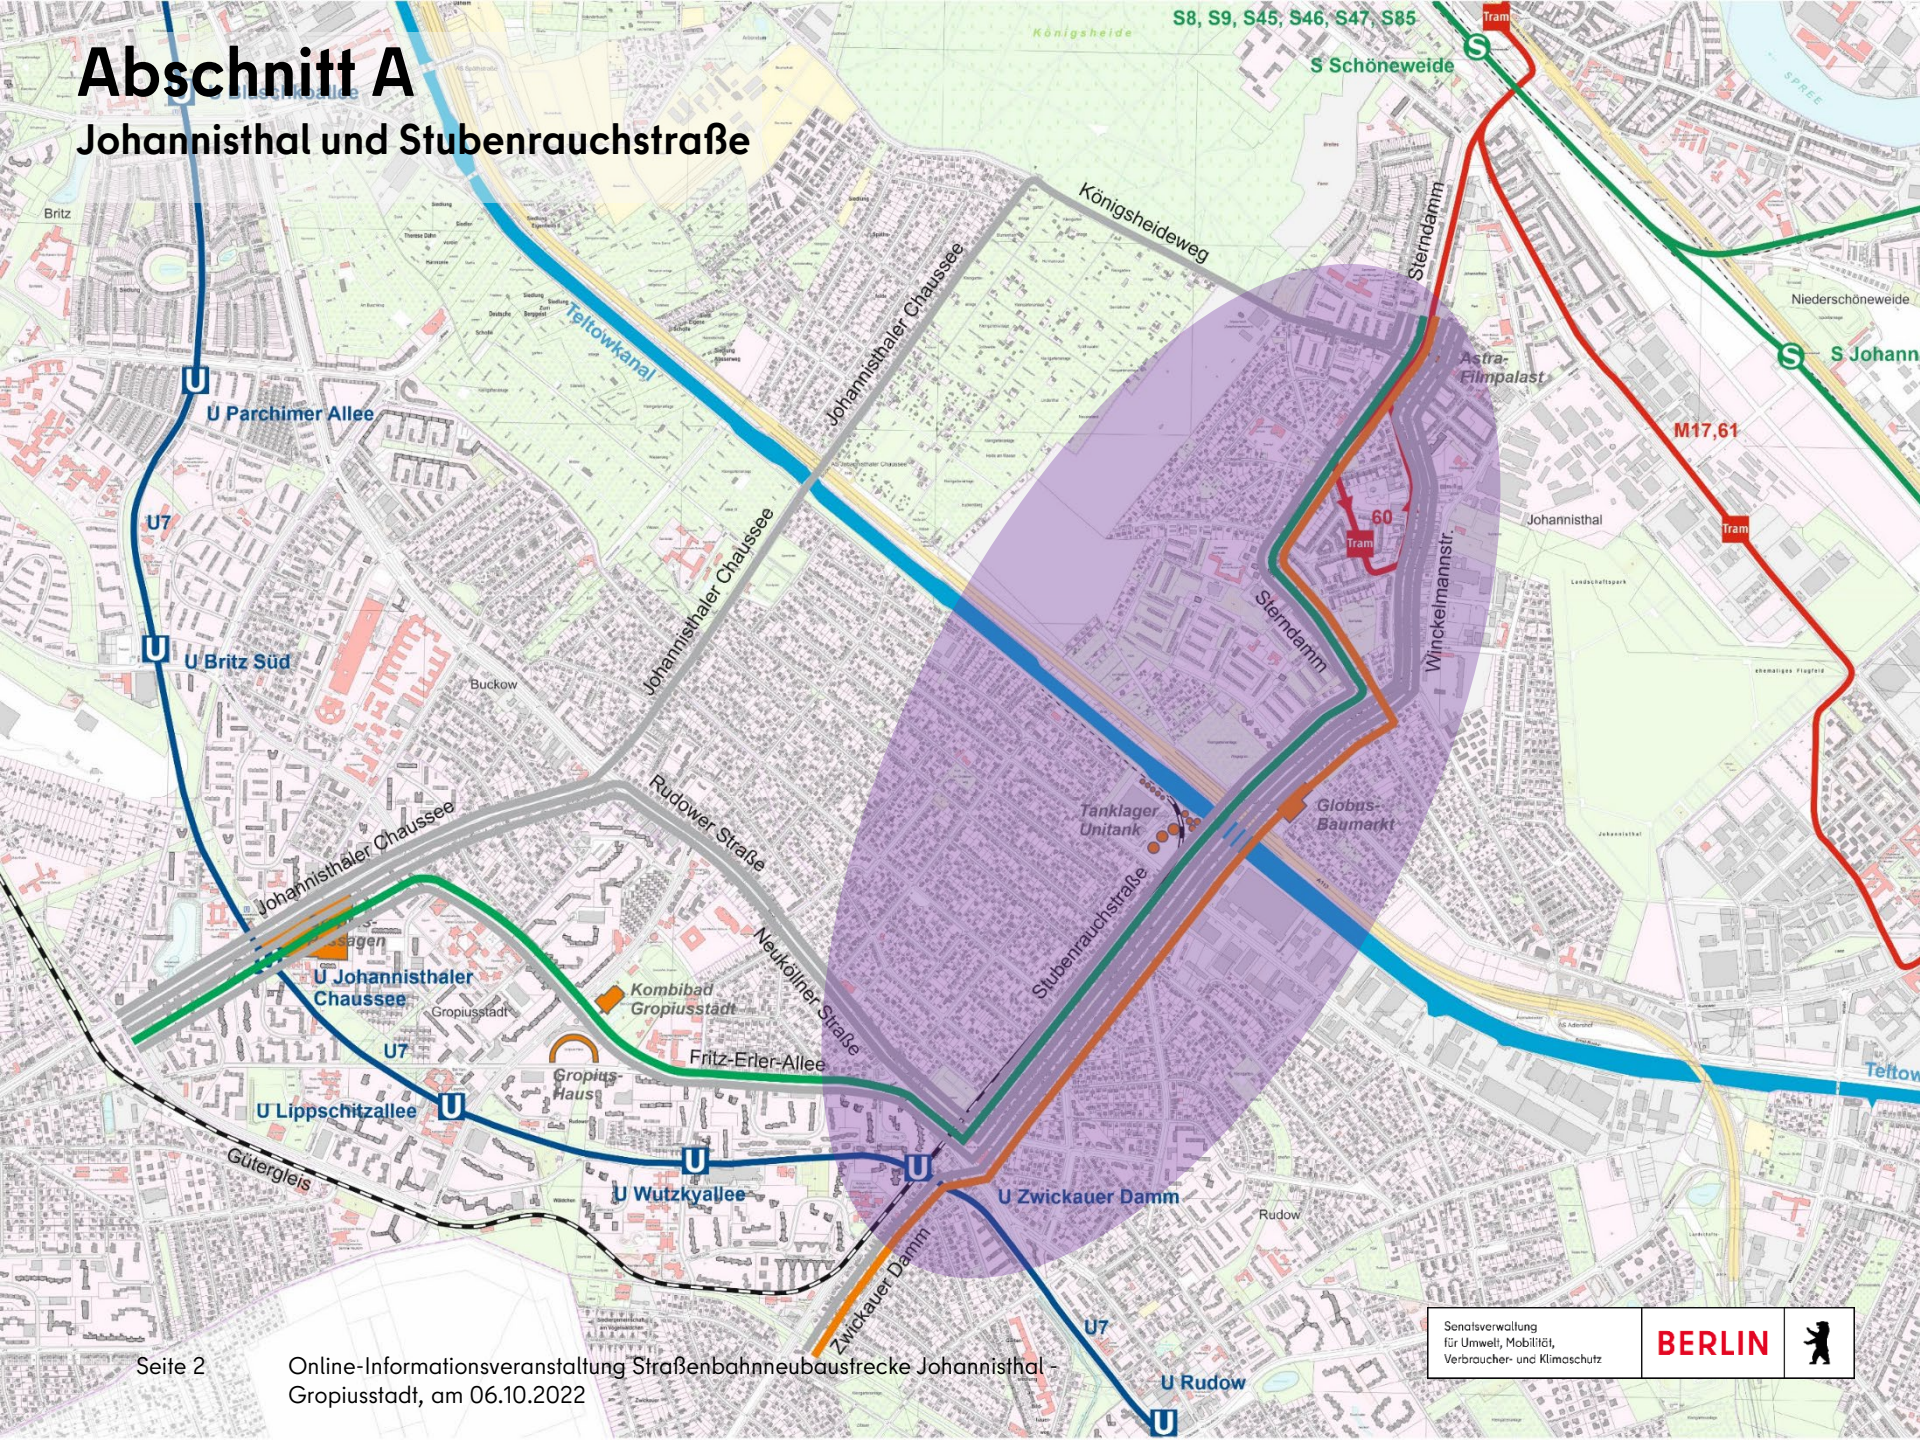

# Zwei Strecken in der weiteren Planung

## Planerisch bestbewertete Varianten

### Johannisthal - U-Bhf. Zwickauer Damm

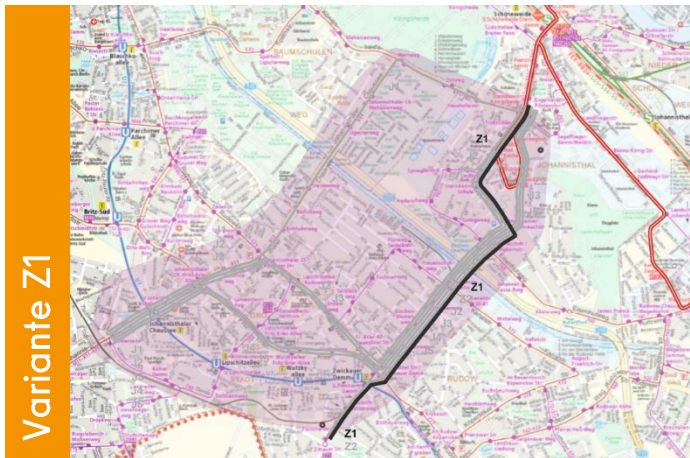

#### Kennzahlen:

- Streckenlänge: 3.550m
- Durchschnittliche Fahrzeit: 12,4 min
- Anzahl Haltestellen: 7
- Erschließung (Einwohnergleichwert): 20.860
- Anteil besonderer Bahnkörper: 65%

### Johannisthal - U-Bhf. Johannisthaler Chaussee




#### Kennzahlen:

- Streckenlänge: 6.050m
- Durchschnittliche Fahrzeit: 17,6 min
- Anzahl Haltestellen: 11
- Erschließung (Einwohnergleichwert): 36.660
- Anteil besonderer Bahnkörper: 75%

# Abschnitt A

Johannisthal

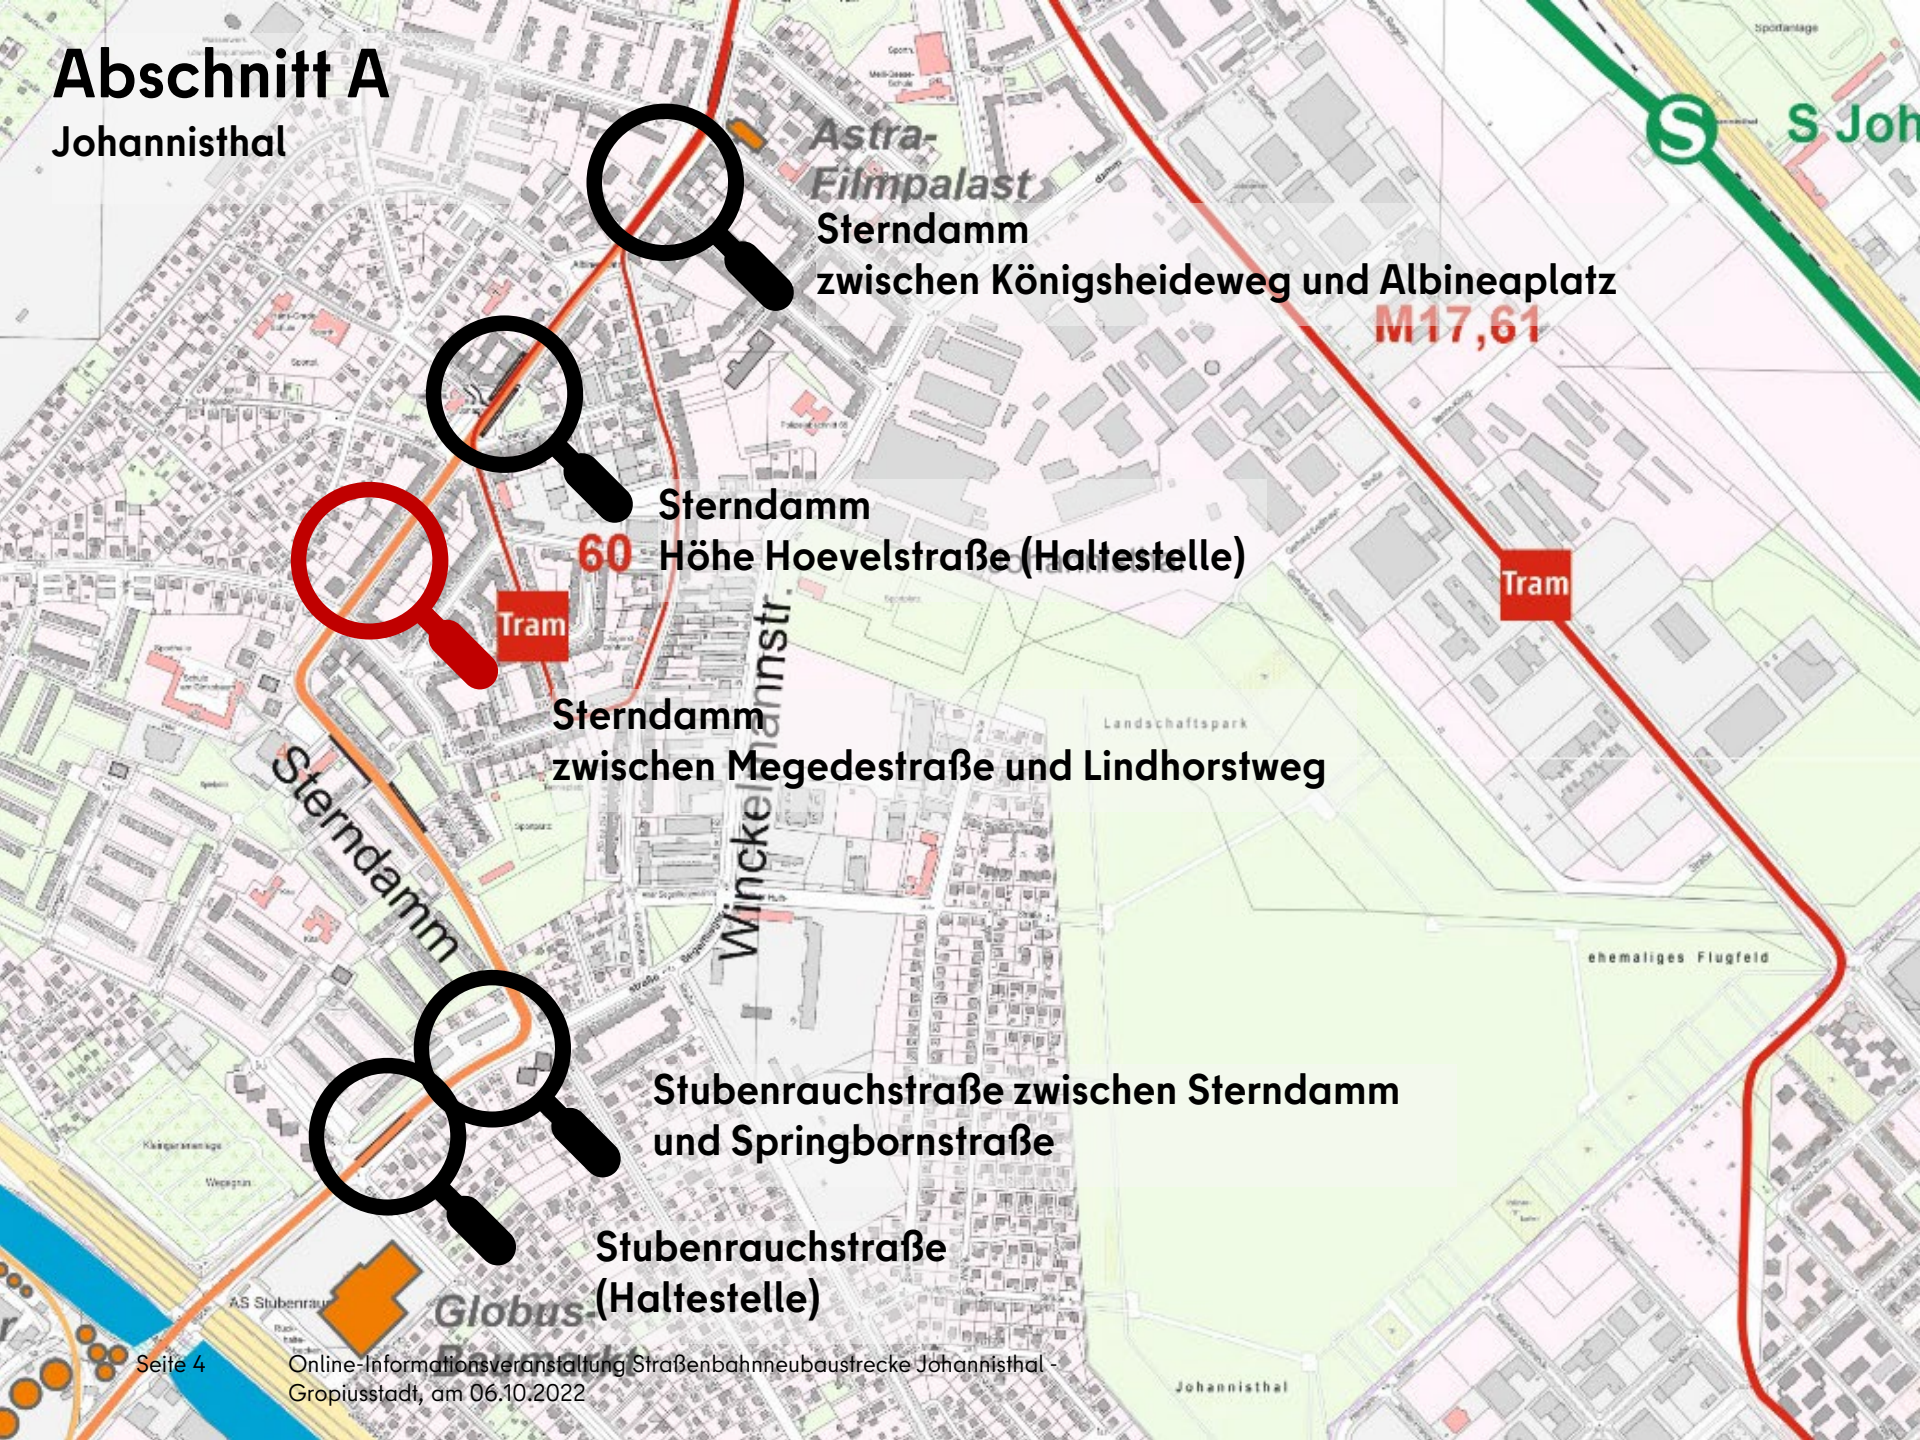

Astra-Filmpalast  
Sterndamm  
zwischen Königsheideweg und Albineaplatz  
M17,61

Sterndamm  
60 Höhe Hoevelstraße (Haltestelle)




Sterndamm  
zwischen Megedestraße und Lindhorstweg

Stubenrauchstraße zwischen Sterndamm  
und Springbornstraße

Stubenrauchstraße  
(Haltestelle)


# Abschnitt A

## Johannisthal

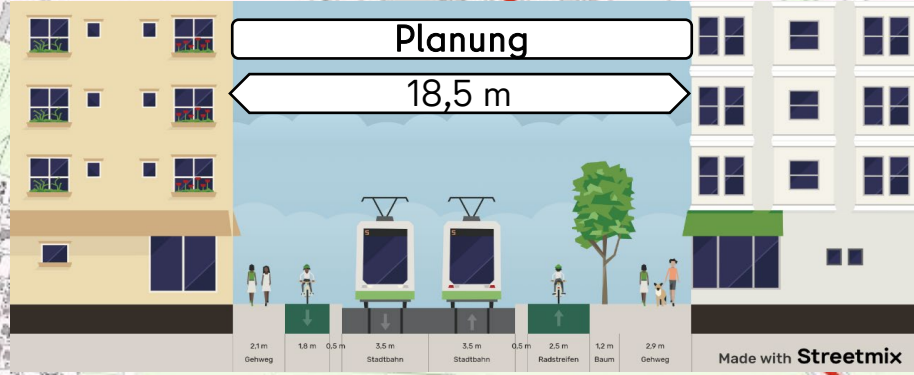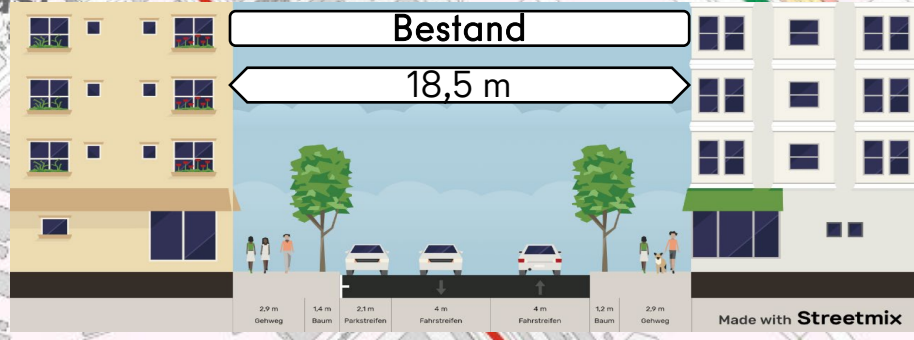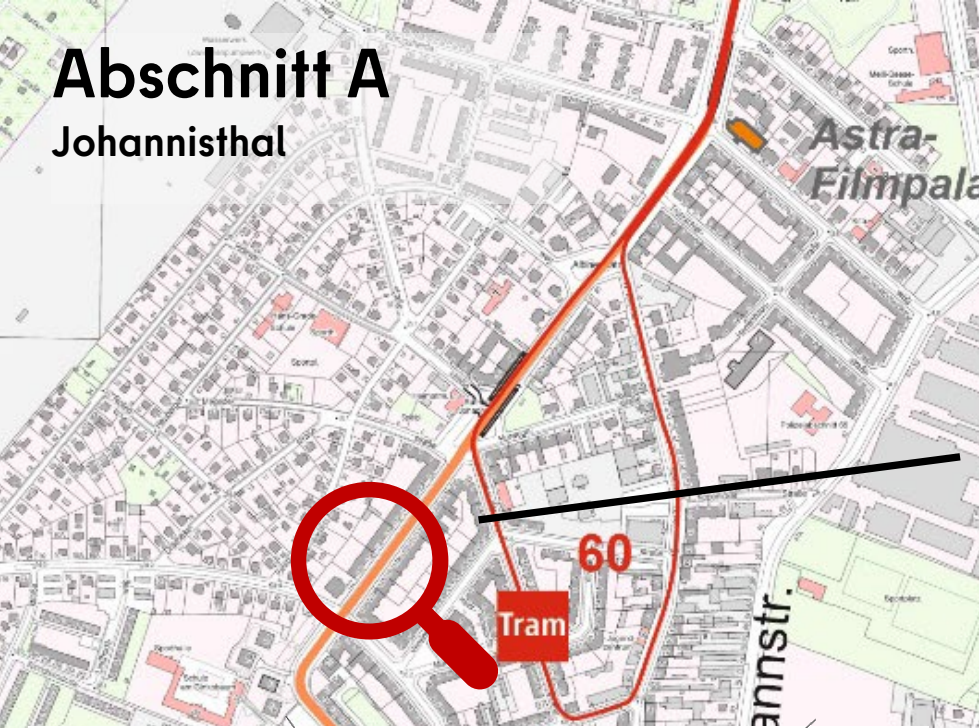

# Abschnitt A

## Abschnitt Stubenrauchstraße

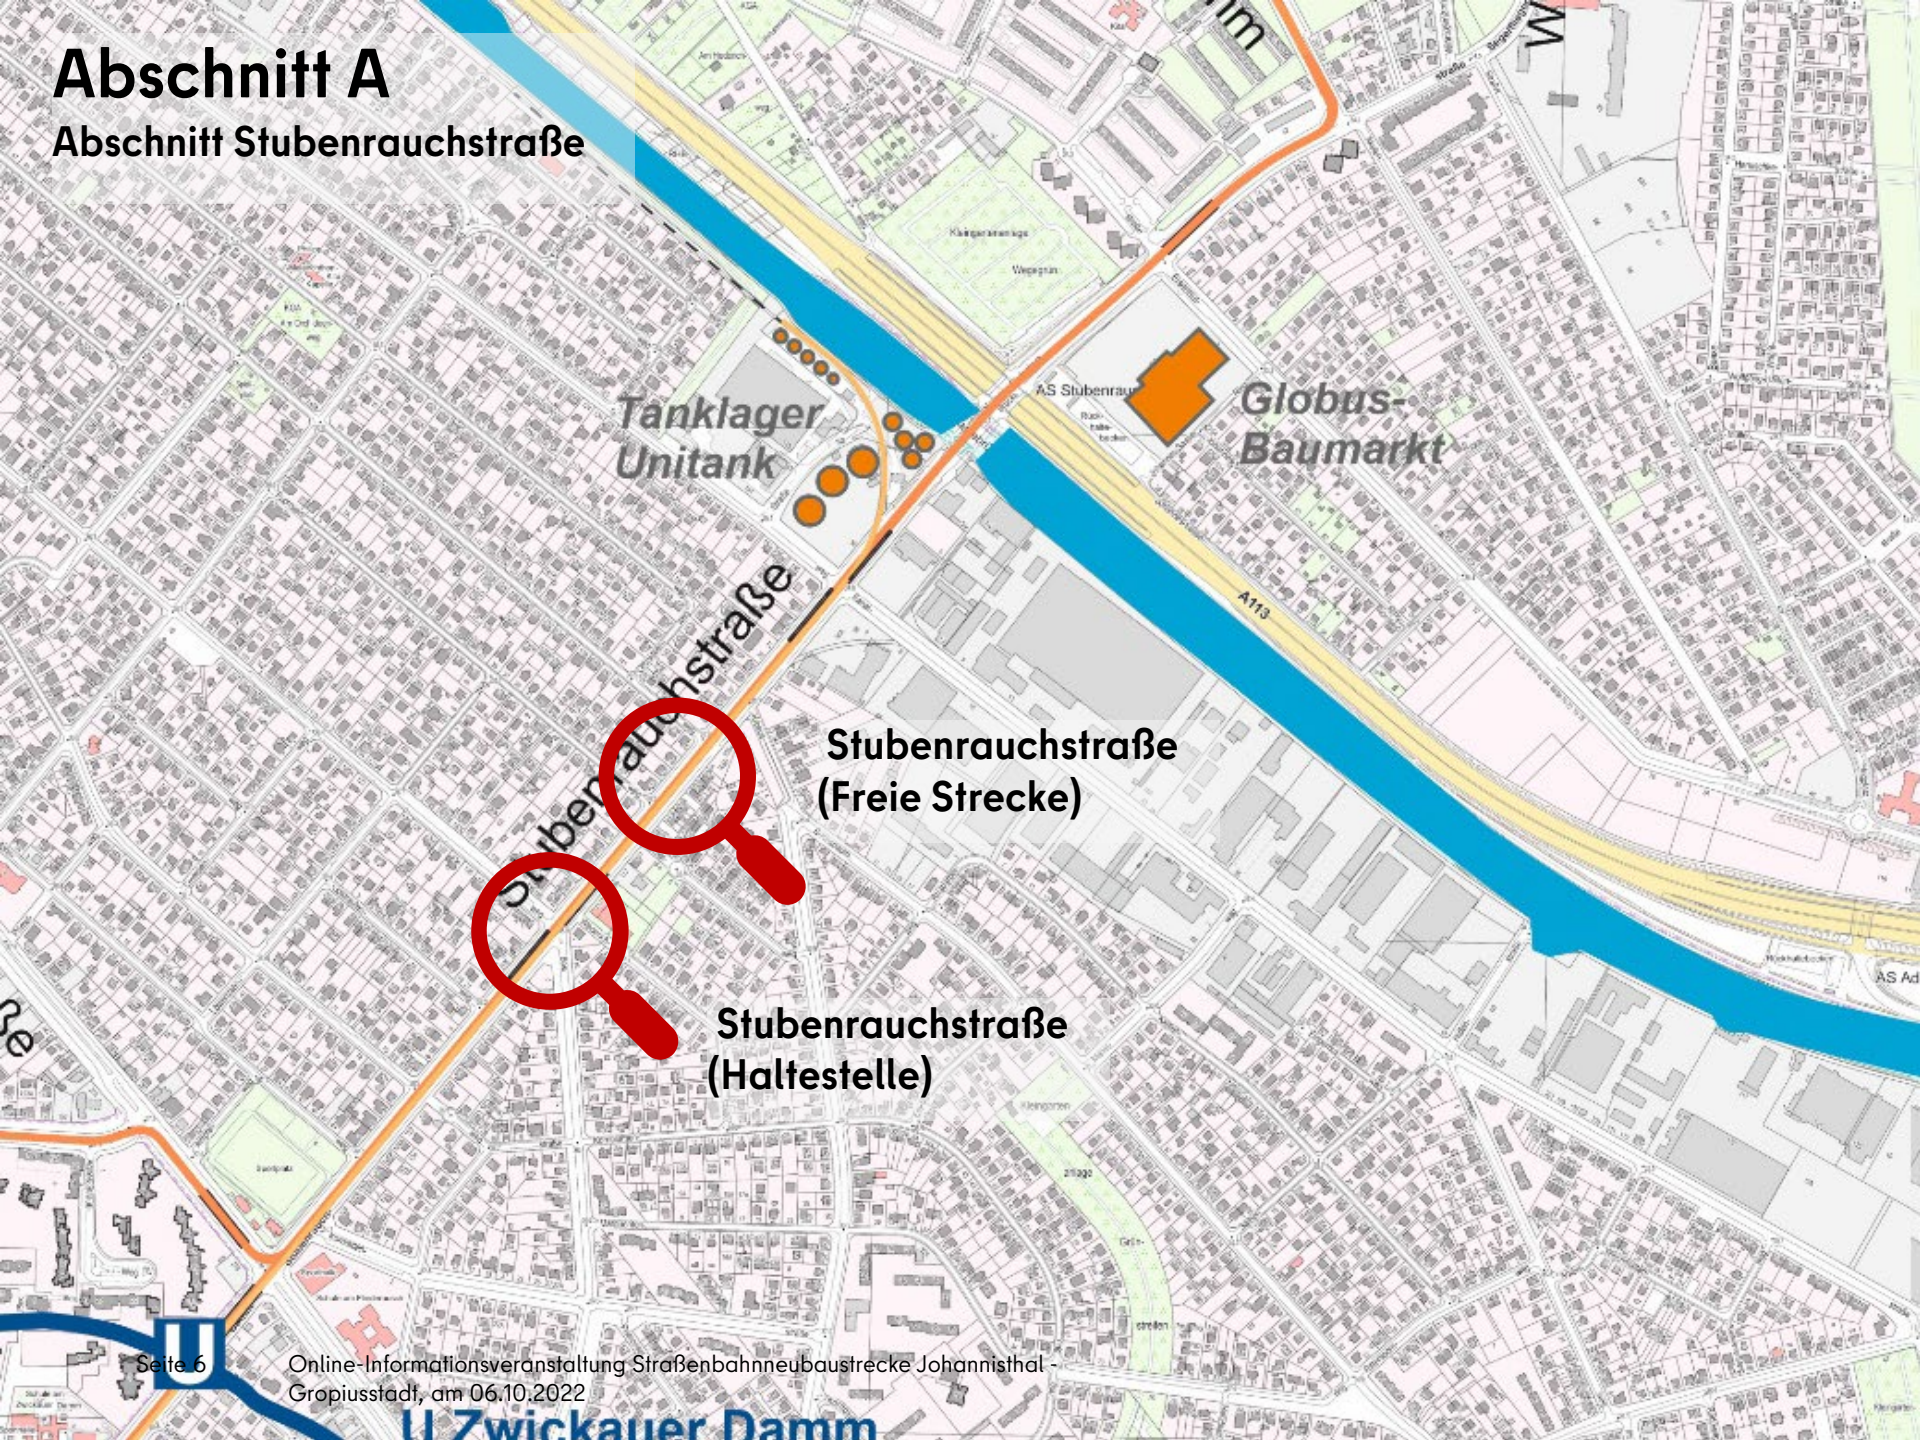

Tanklager  
Unitank




Globus-  
Baumarkt

Stubenrauchstraße  
(Freie Strecke)

Stubenrauchstraße  
(Haltestelle)

# Abschnitt A

## Stubenrauchstraße

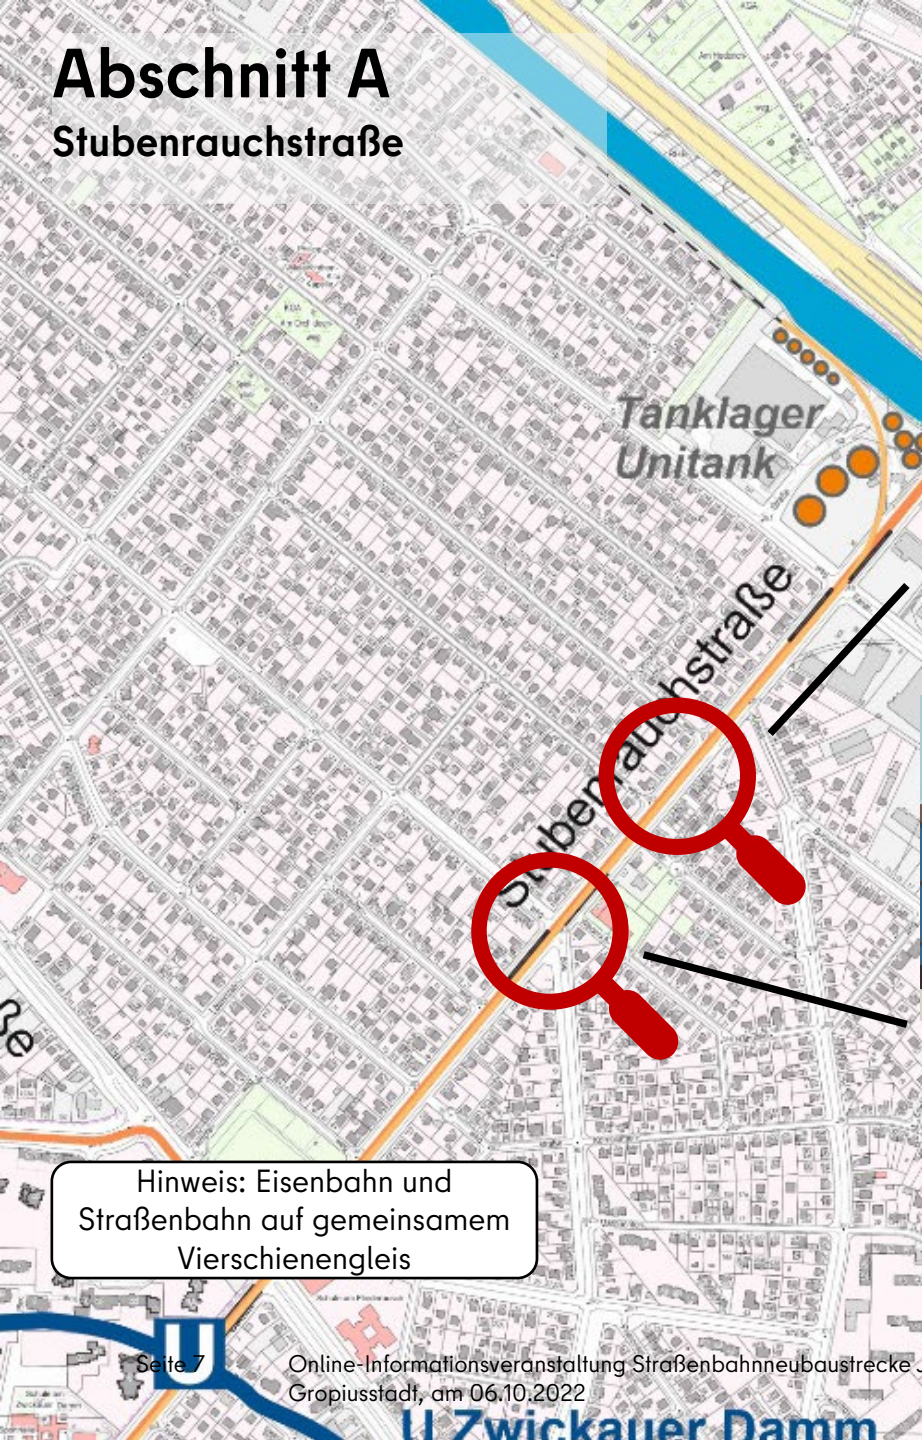


Tanklager  
Unitank



Hinweis: Eisenbahn und  
Straßenbahn auf gemeinsamem  
Vierschienengleis

### Bestand

30,0 m

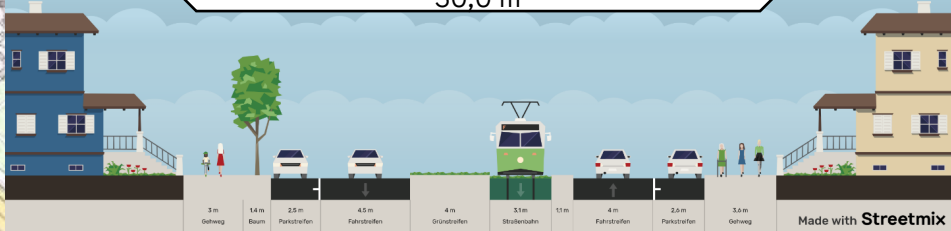

### Planung (Strecke)

30,0 m




### Planung (Haltestelle Ri. Nord)

30,0 m




### Planung (Haltestelle Ri. Süd)

30,0 m

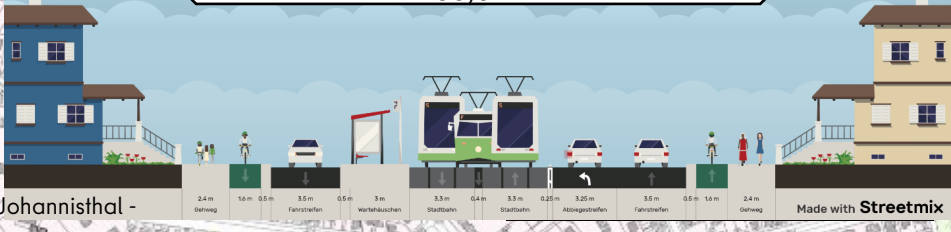

# Abschnitt A

Johannisthal

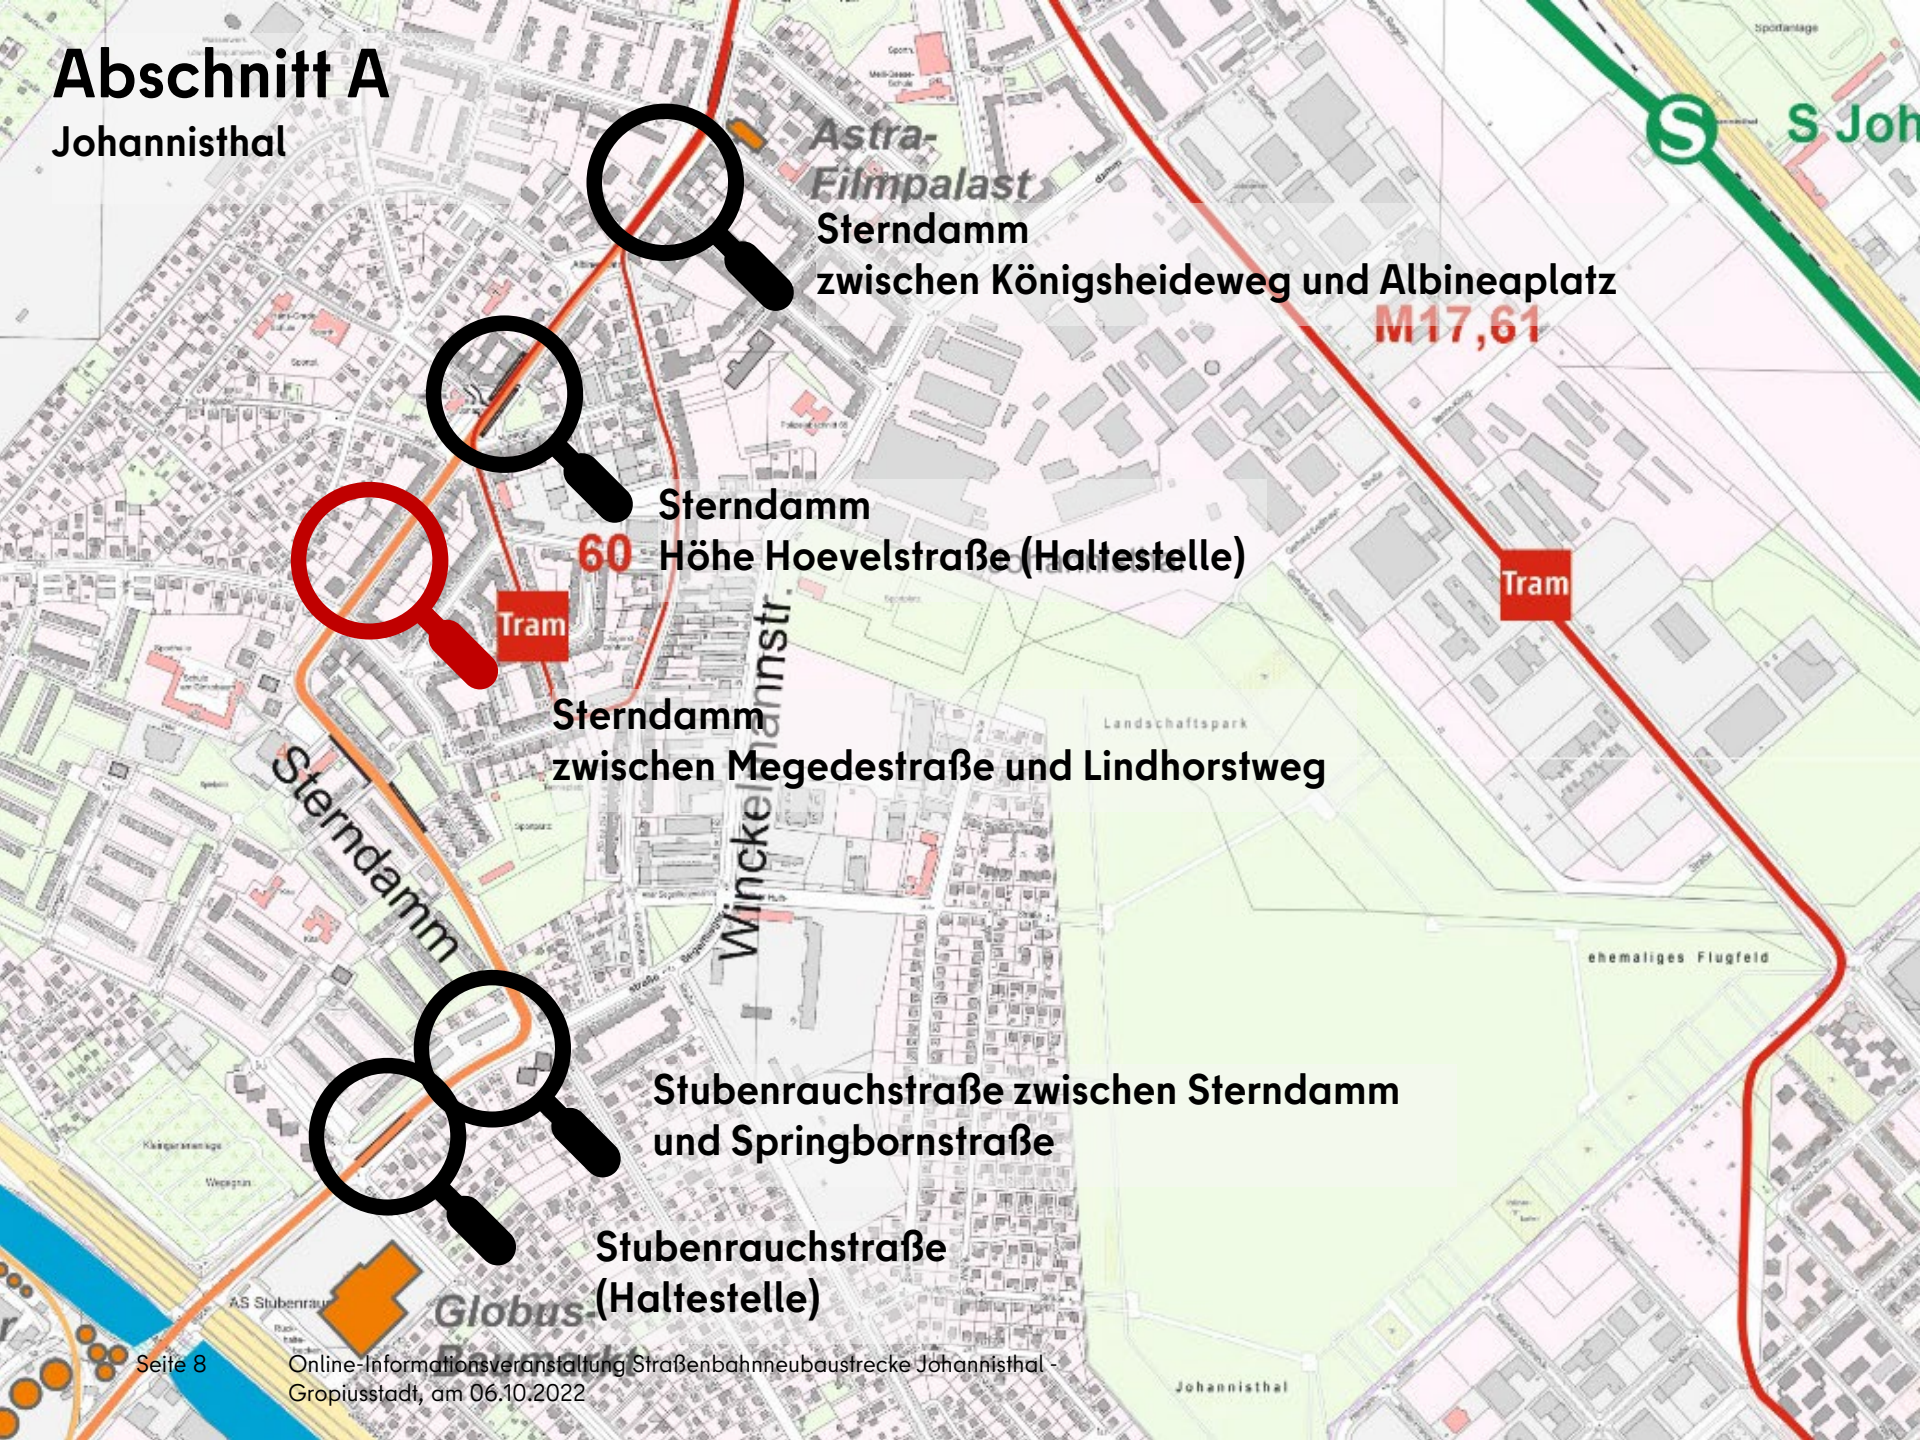

Astra-Filmpalast  
Sterndamm

zwischen Königsheideweg und Albineaplatz  
**M17,61**

Sterndamm  
**60** Höhe Hoevelstraße (Haltestelle)

Sterndamm  
zwischen Megedestraße und Lindhorstweg






Stubenrauchstraße zwischen Sterndamm  
und Springbornstraße

Stubenrauchstraße  
(Haltestelle)




# Abschnitt A

## Abschnitt Johannisthal 1

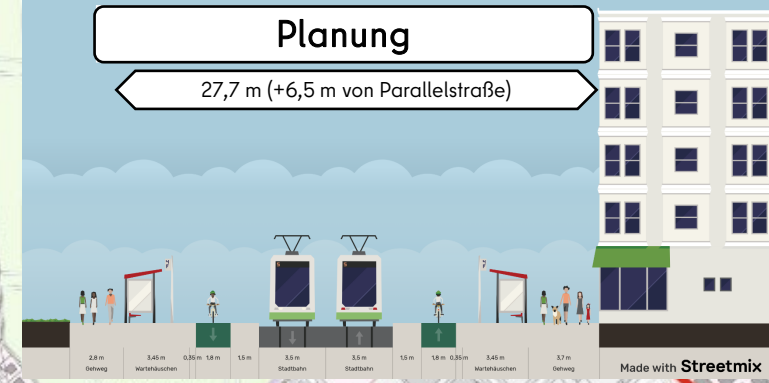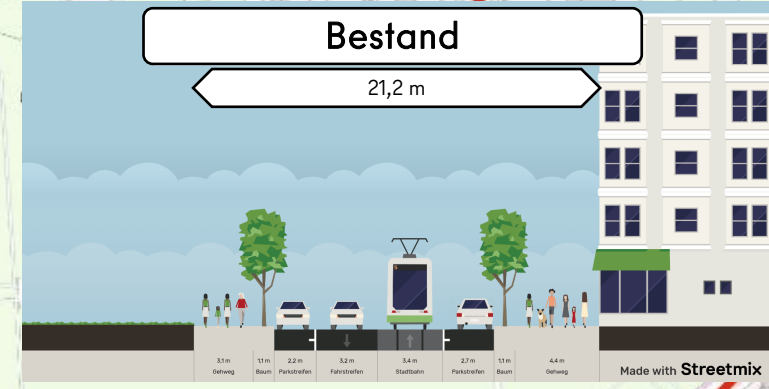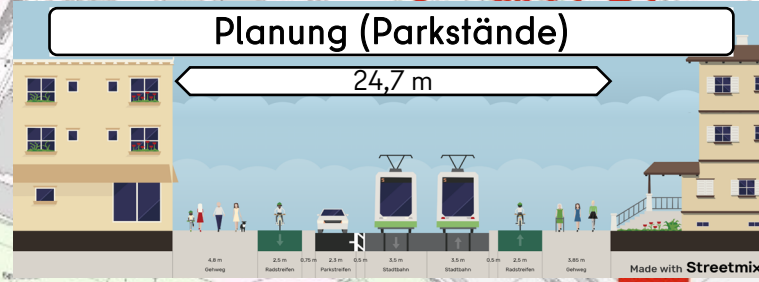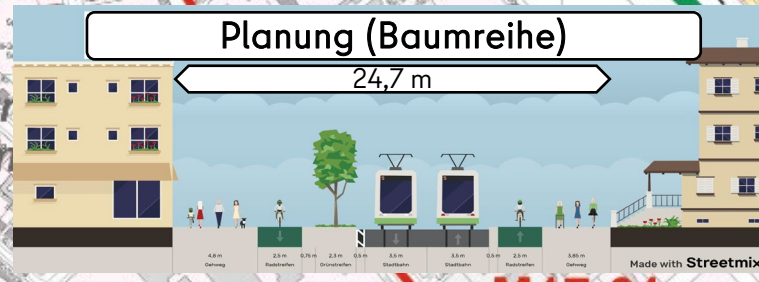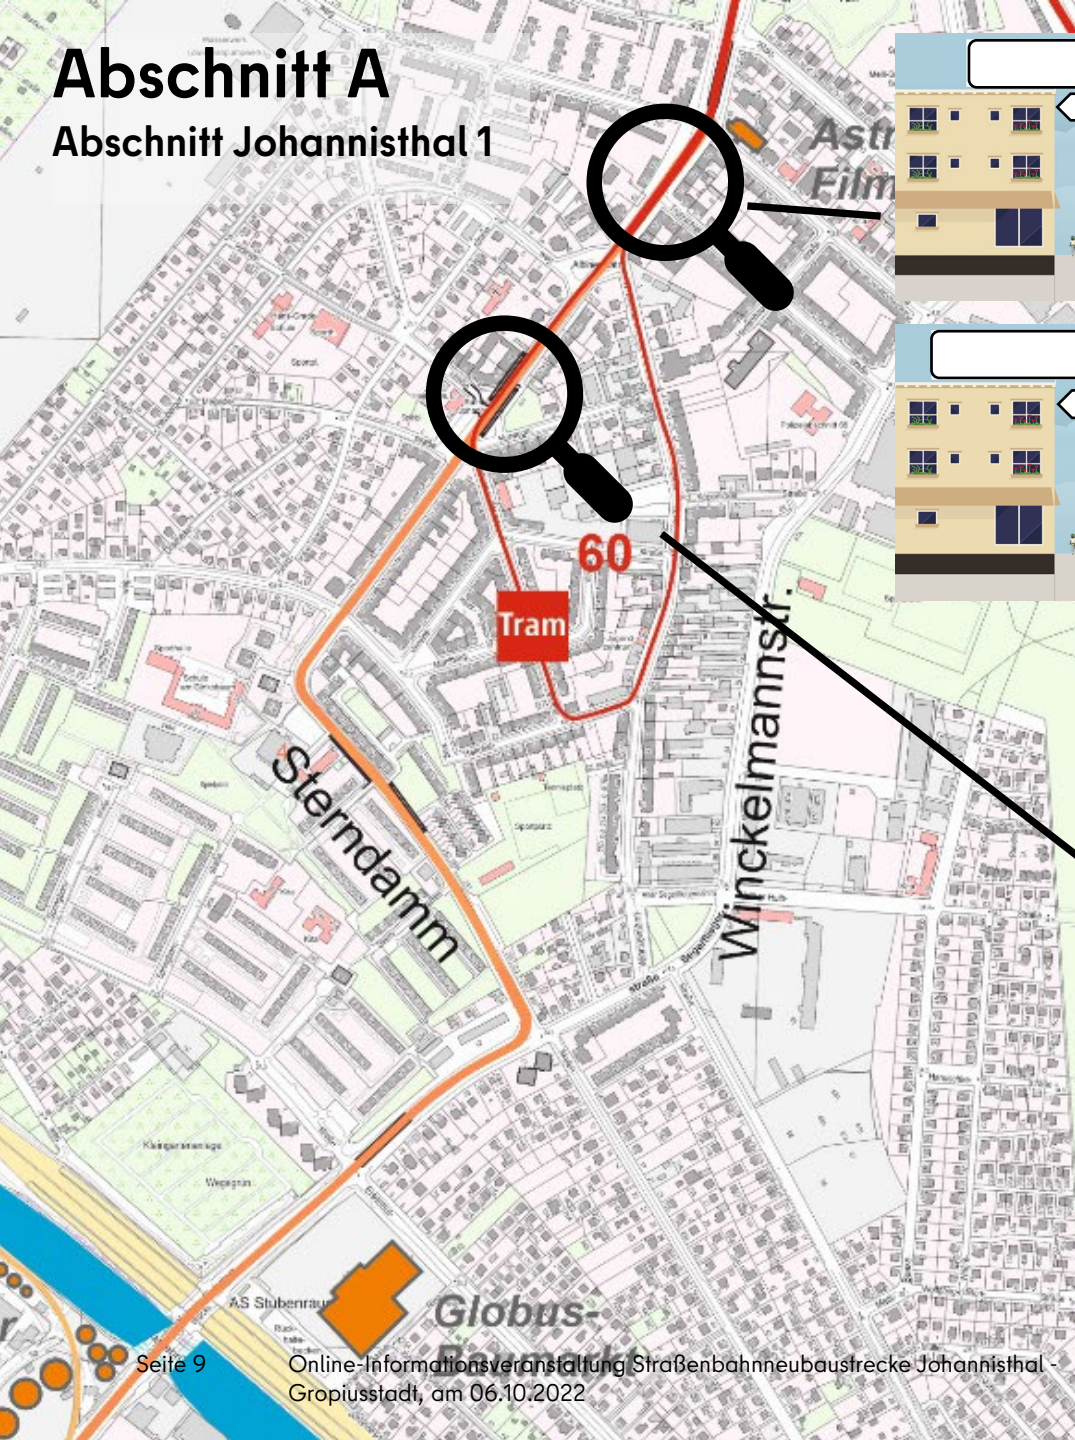


# Abschnitt A

## Abschnitt Johannisthal 3

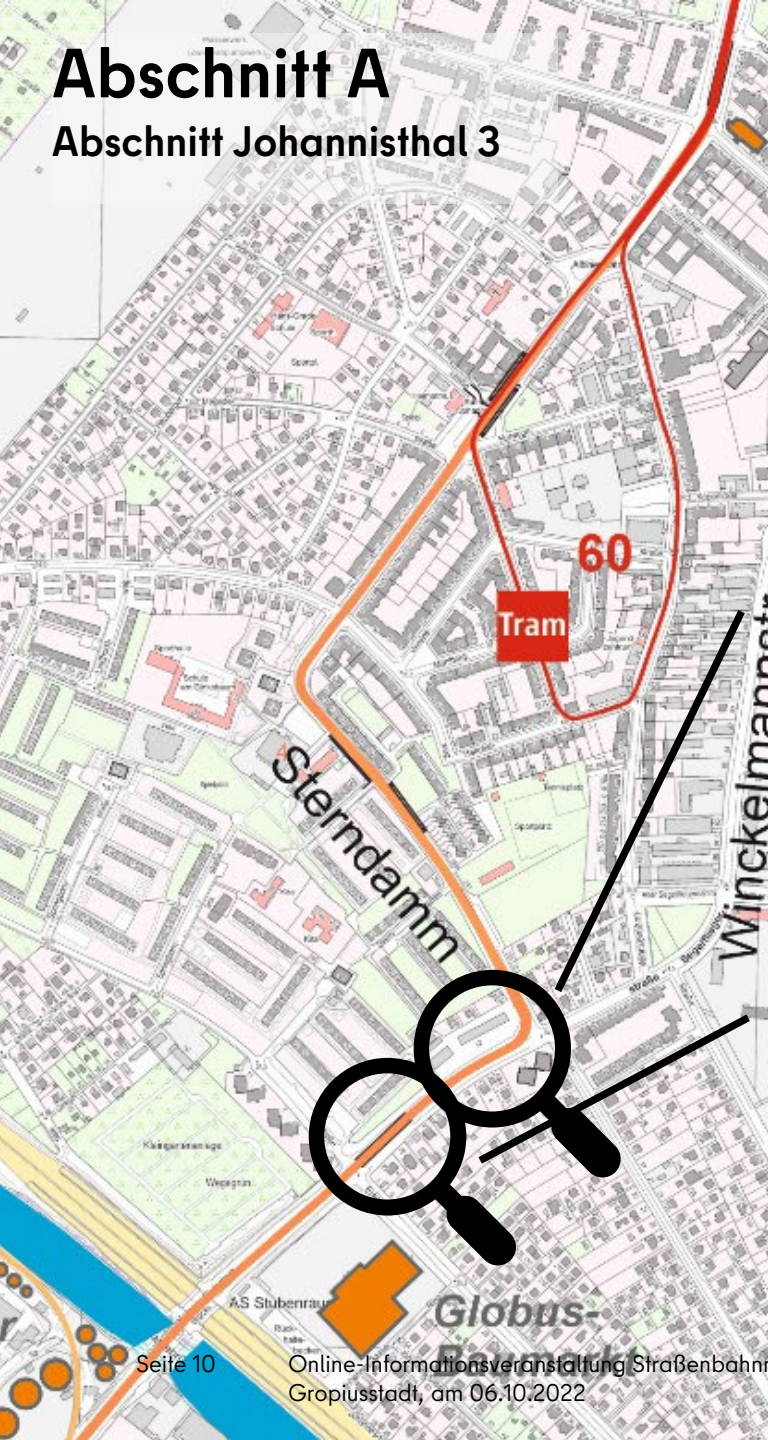


### Bestand

31,7 m

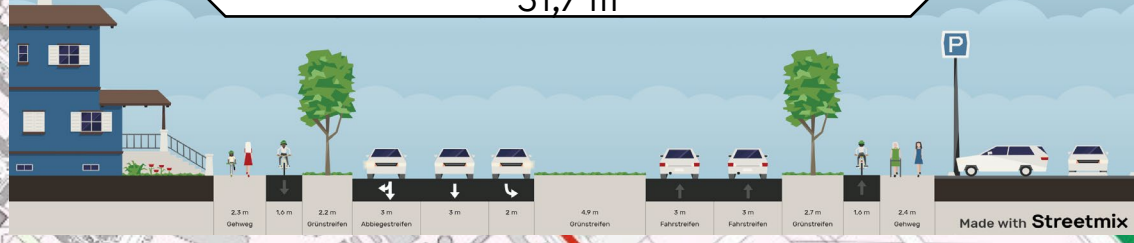


### Planung (Strecke)

35,8 m (+4,1 m von Parkplatz)

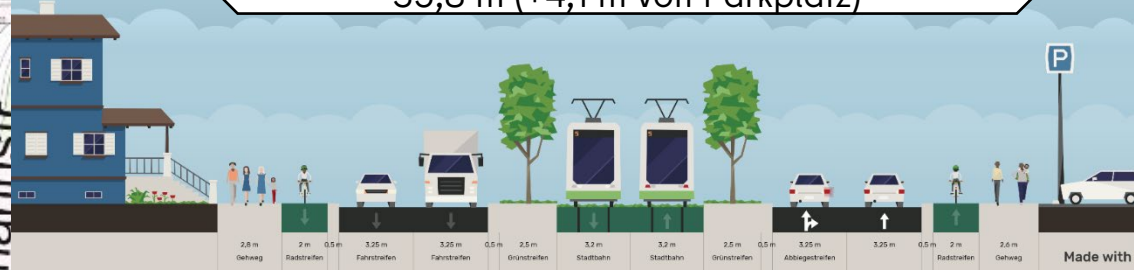

### Planung (Haltestelle)

35,8 m (+4,1 m von Parkplatz)

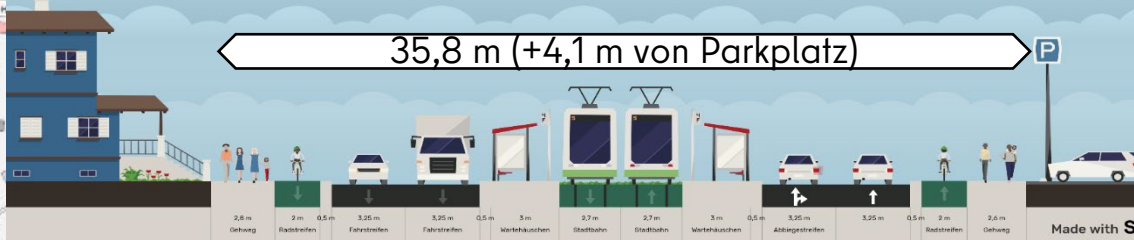

# Abschnitt A

## Abschnitt Johannisthal 3



# 5 MINUTEN PAUSE

... SEIEN SIE GESPANNT AUF DIE BERICHTE AUS DEN ANDEREN GRUPPEN 😊

Senatsverwaltung  
für Umwelt, Mobilität,  
Verbraucher- und Klimaschutz

**BERLIN**

