



MOBILITÄT


VERKEHRSDNETZ

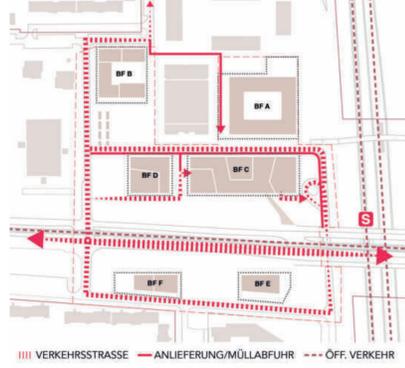



FEUERWEHR

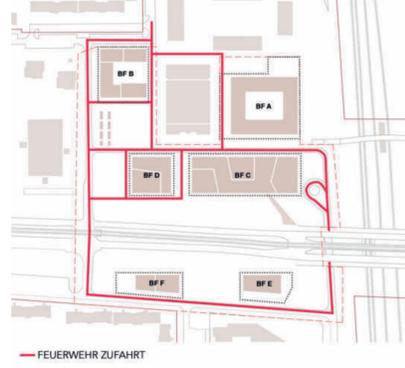

RUHENDER VERKEHR

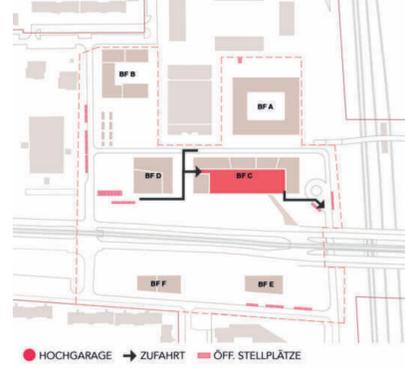

FUSSLÄUFIGE VERBINDUNGEN

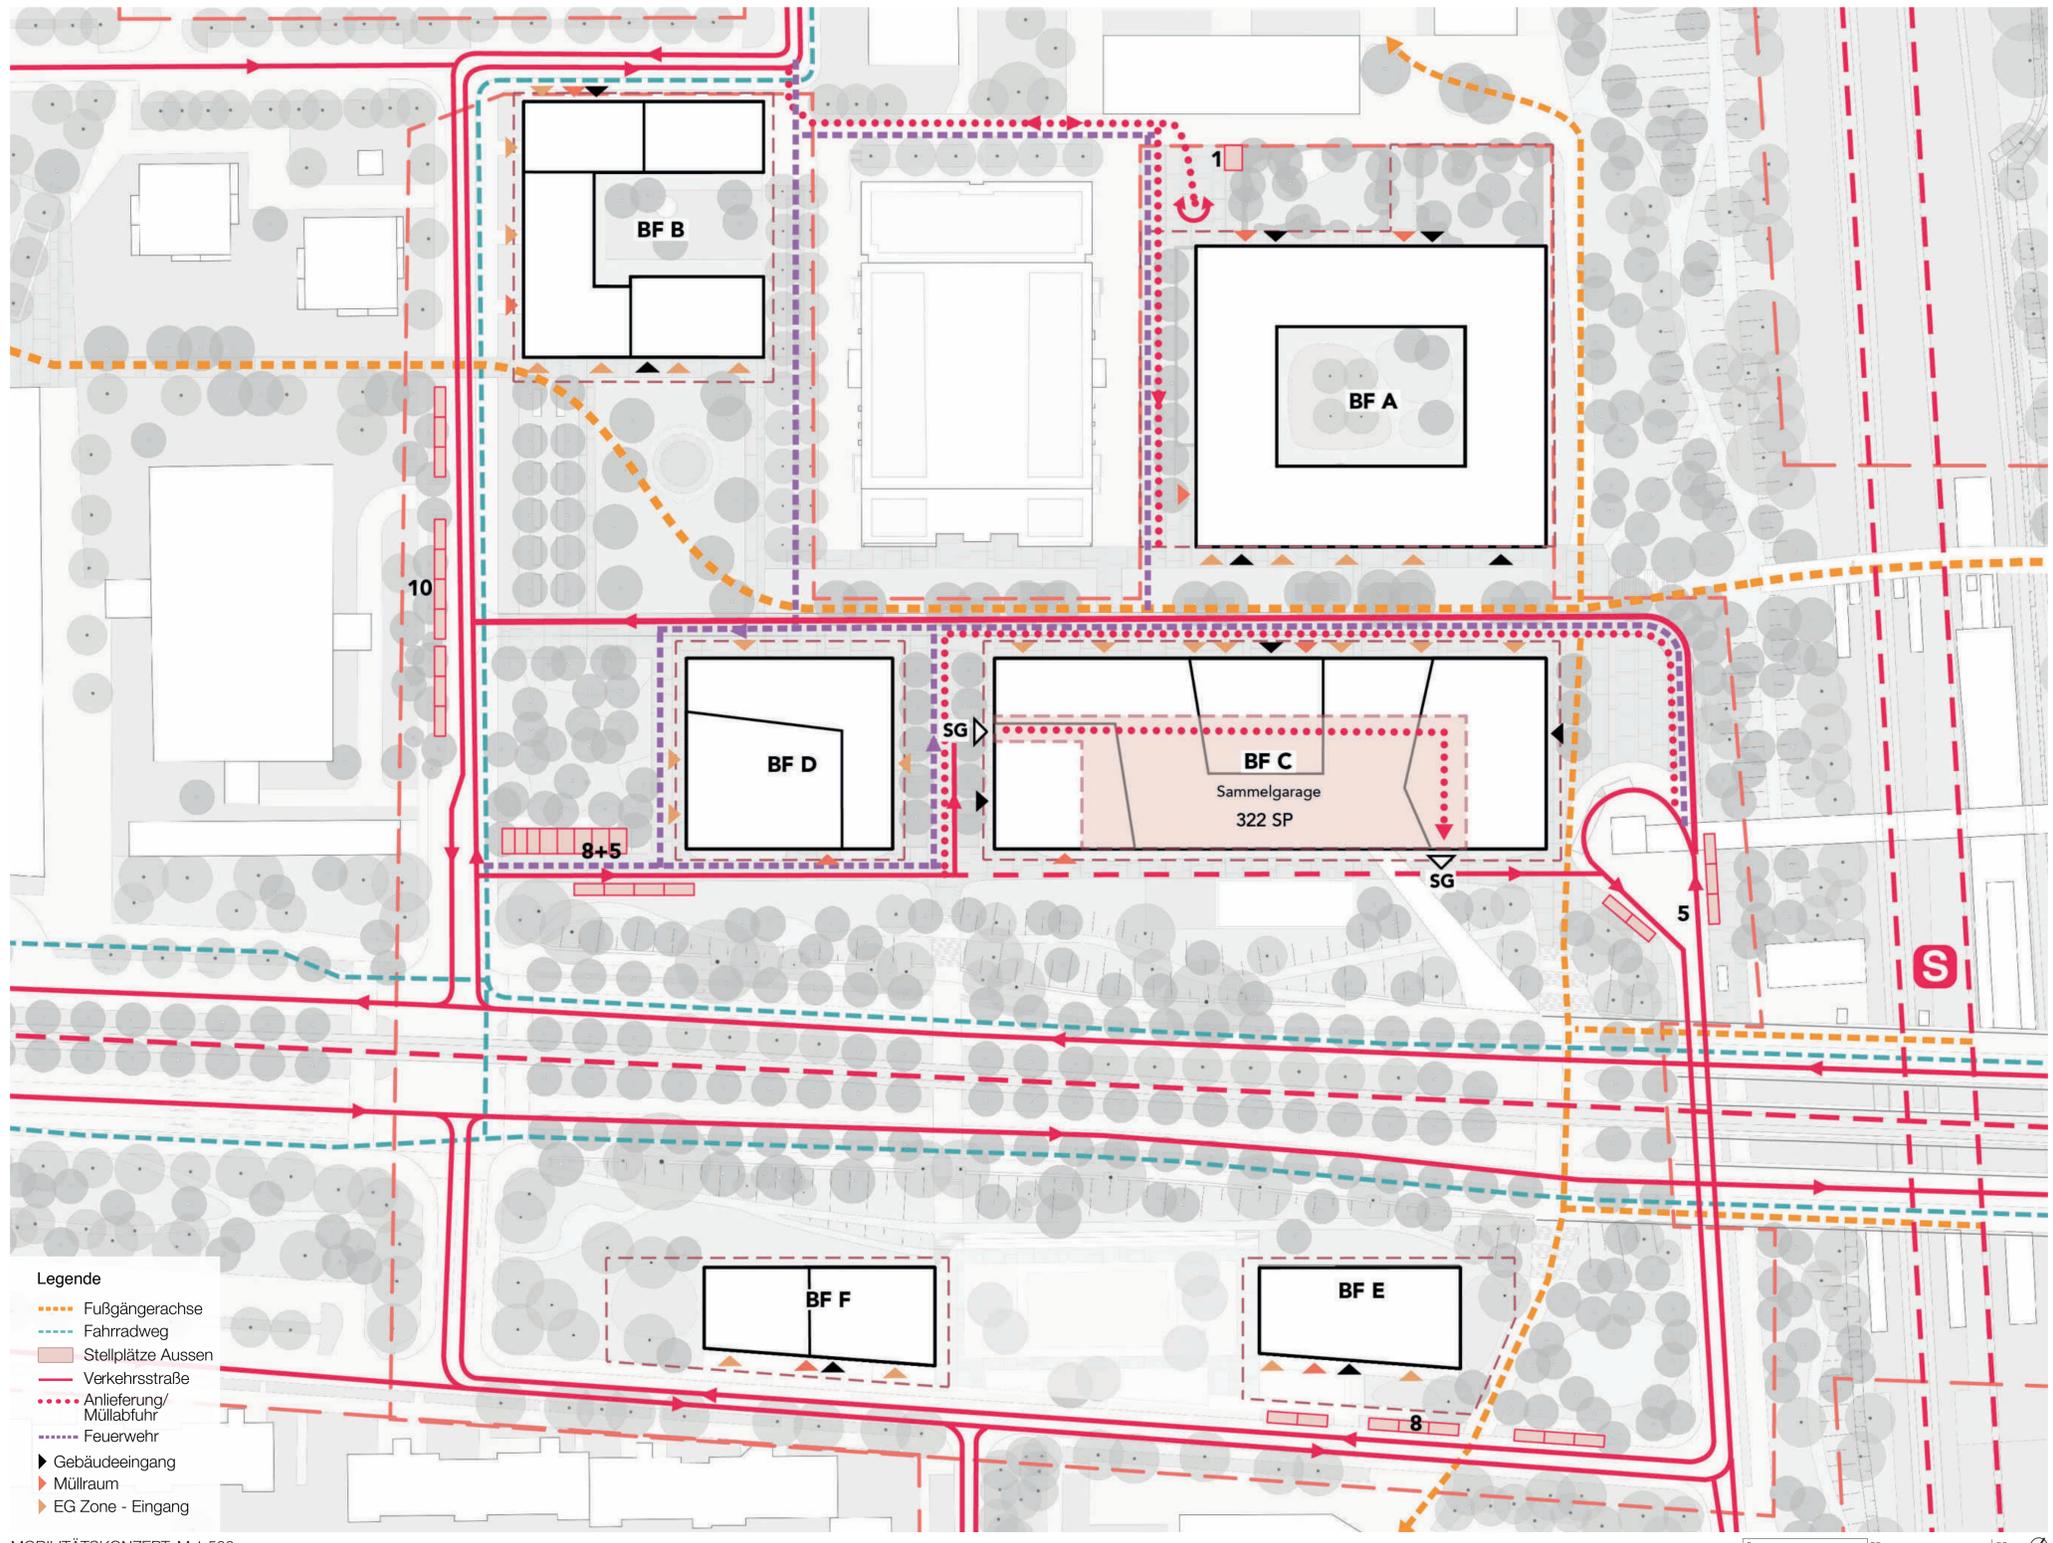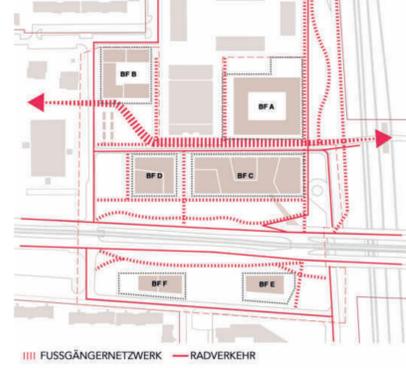

MOBILITÄTSKONZEPT, M 1:500



SAMMELGARAGE & MOBILITY STATION, M 1:200