
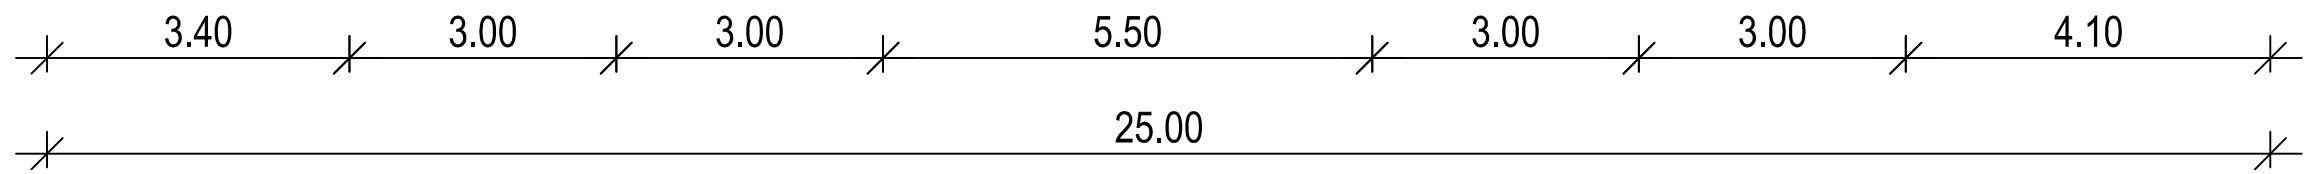


Edisonstraße
zw. Helmholtzstraße und Siemensstraße

Bestand

West



Ost

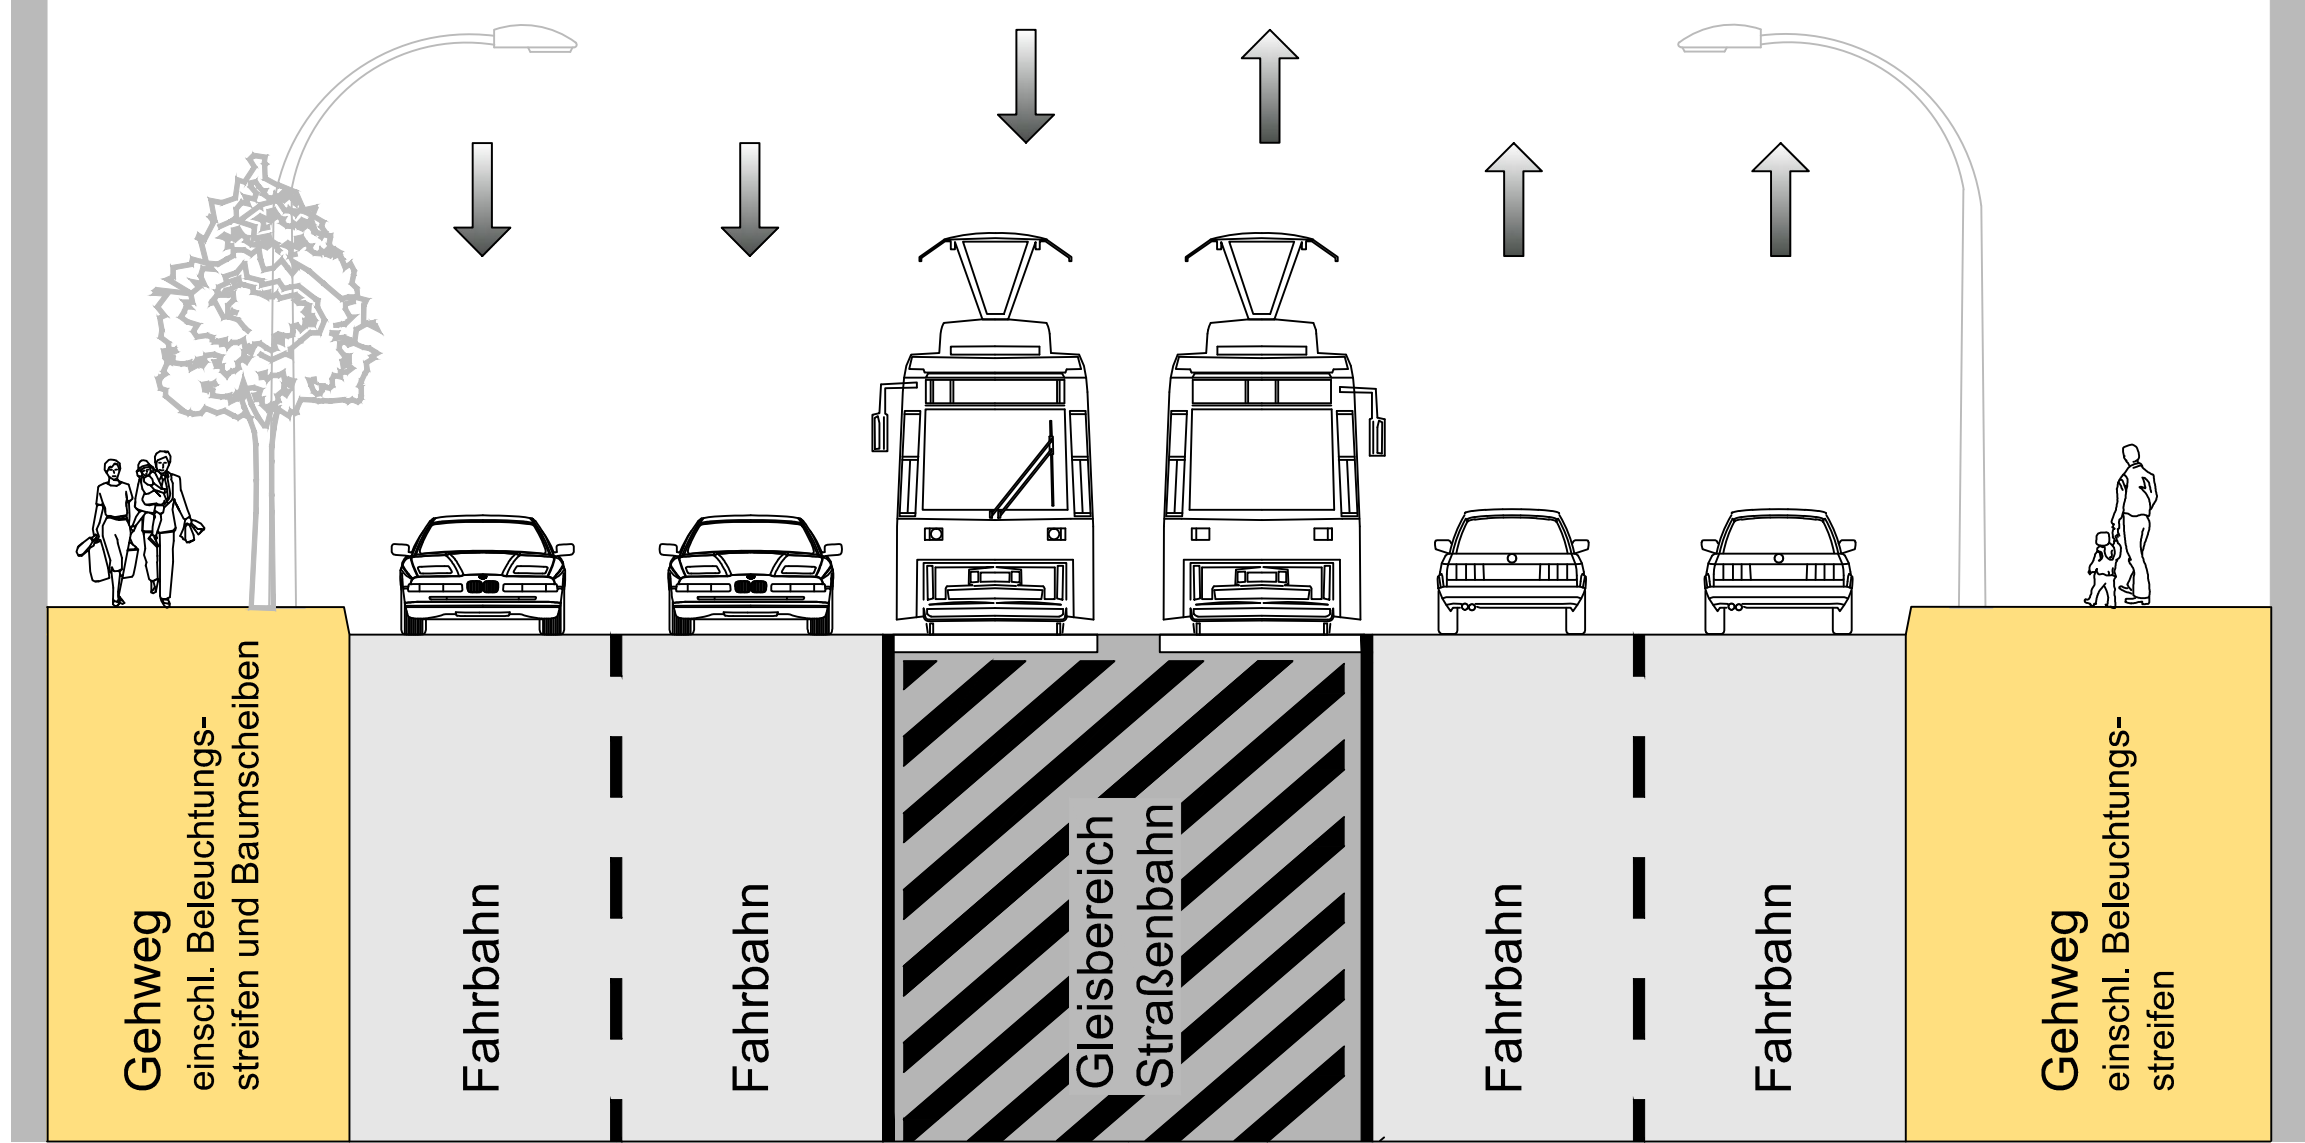

Vorschlag 1

West

Ost

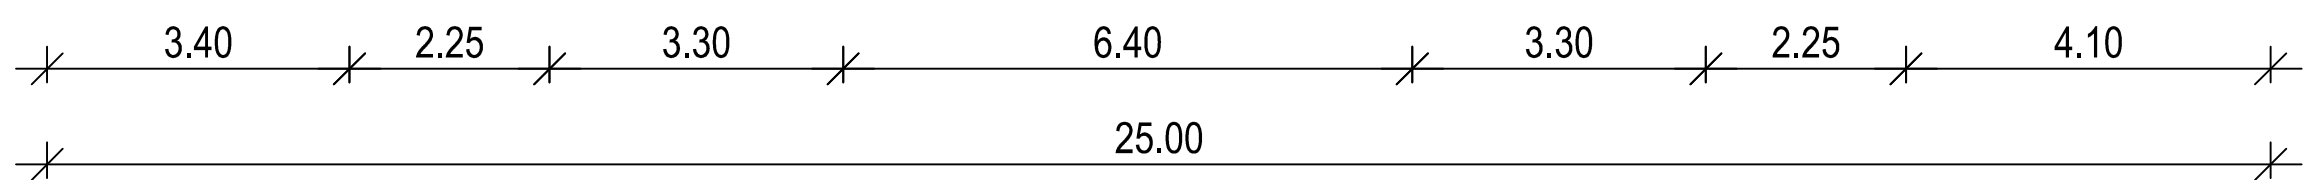
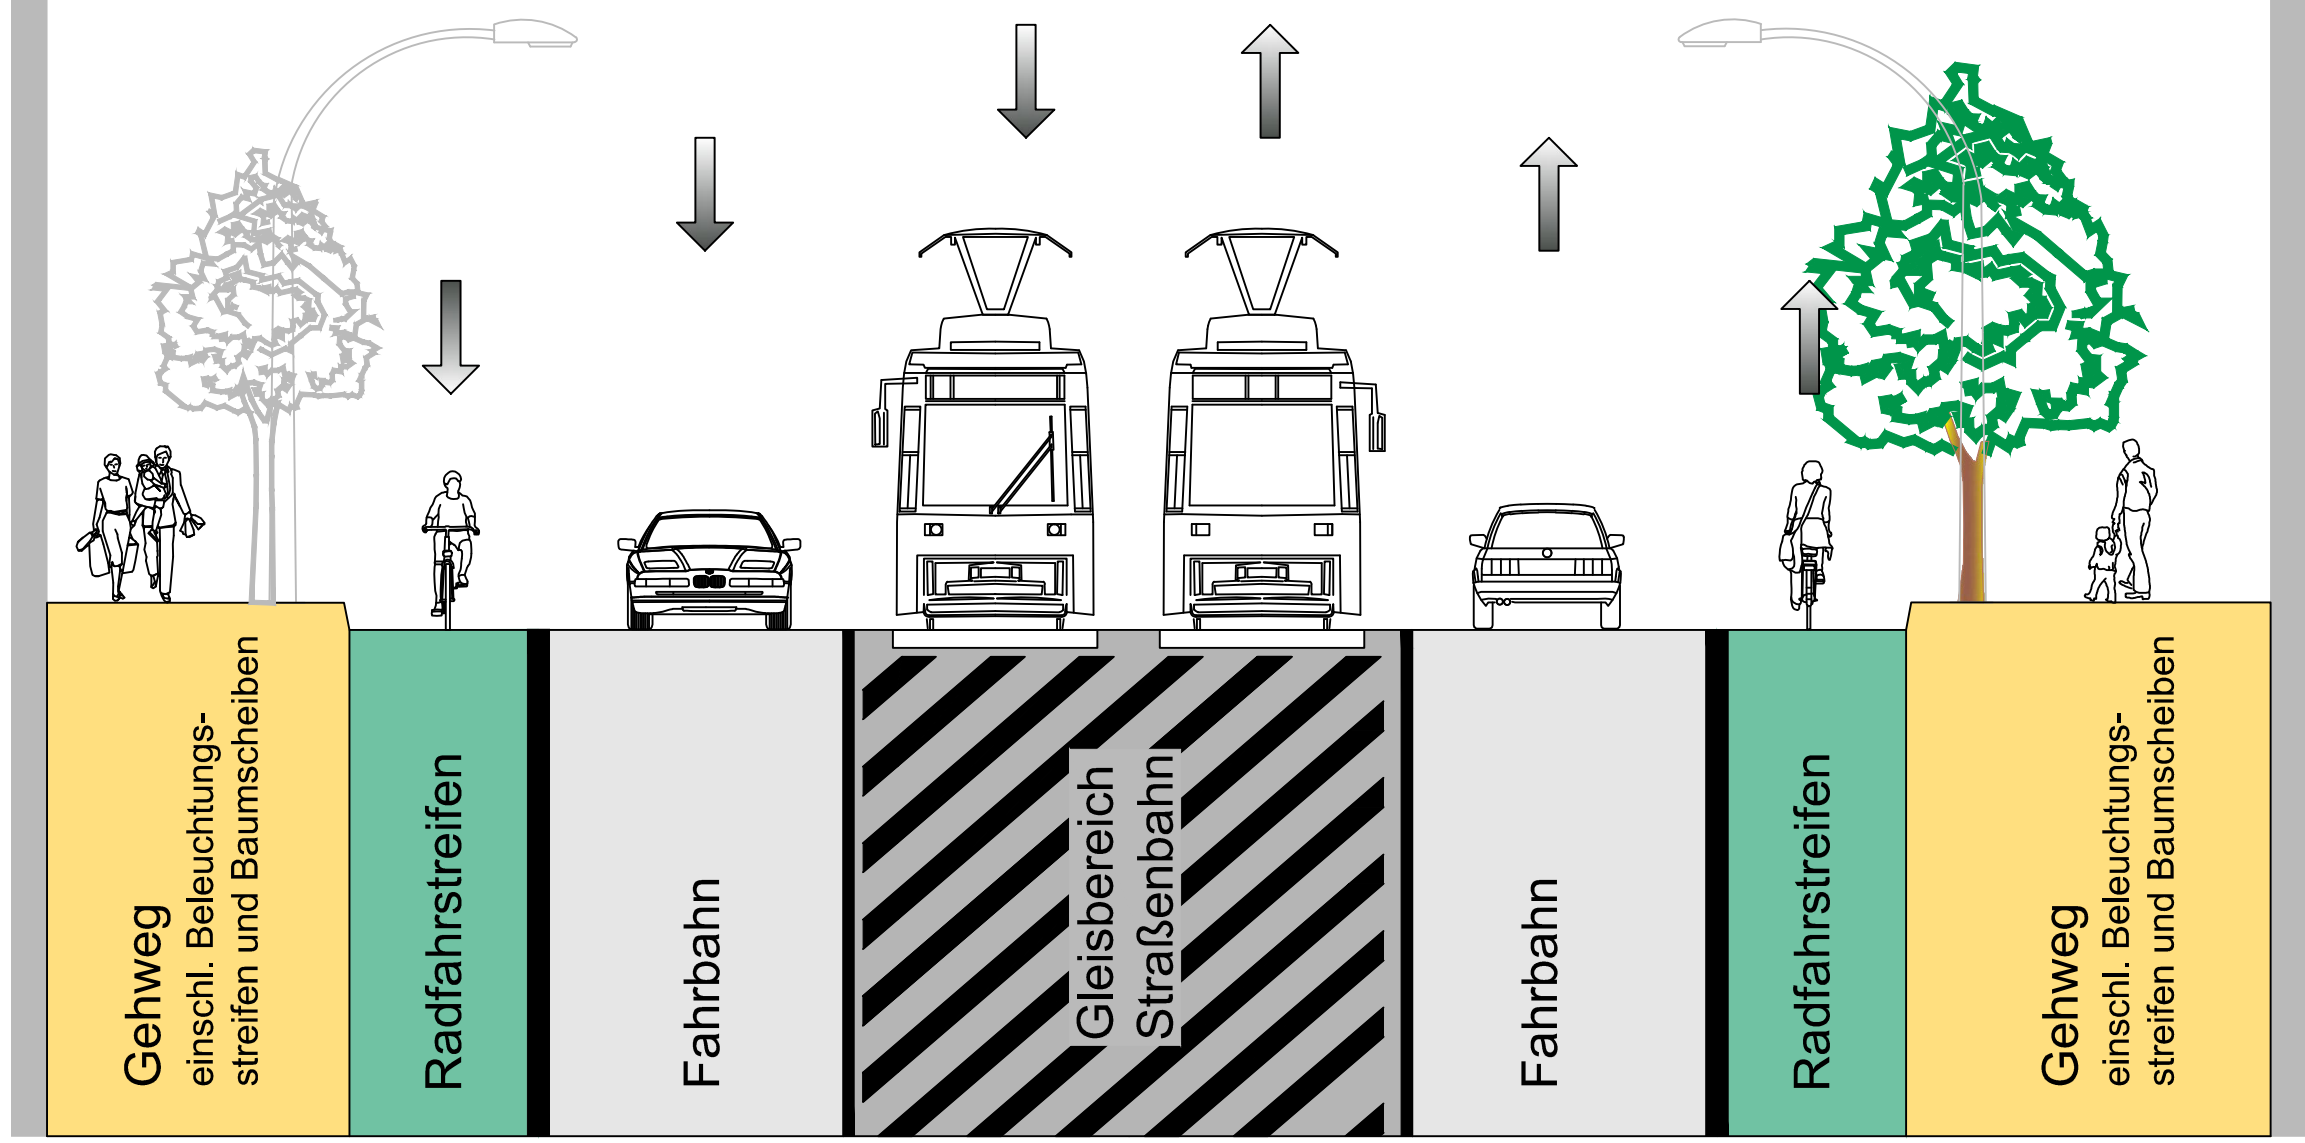


- unveränderte Bordlage (Ost & West)
- unveränderte Baumstandorte (West)
- unveränderte Maststandorte Beleuchtung (Ost & West)
- Radfahrstreifen (Ost & West)
- Bahnkörper als Rasengleis möglich
- neue Baumstandorte (Ost)
- keine Anlagen des ruhenden Verkehrs (Ost & West)
- kein Lieferverkehr möglich

Vorschlag 2

West

Ost

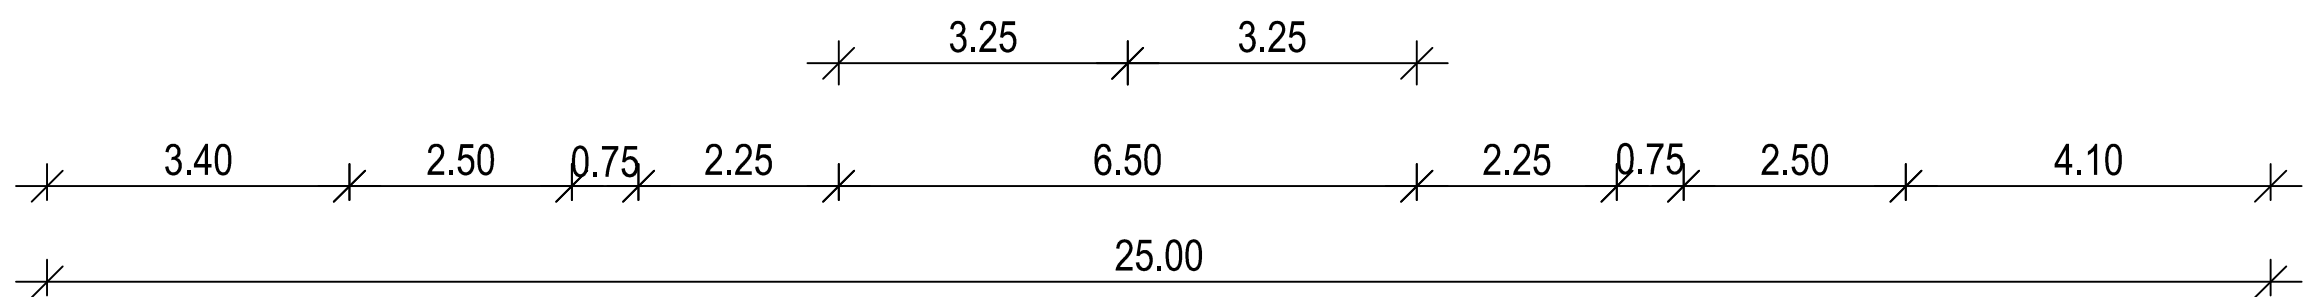
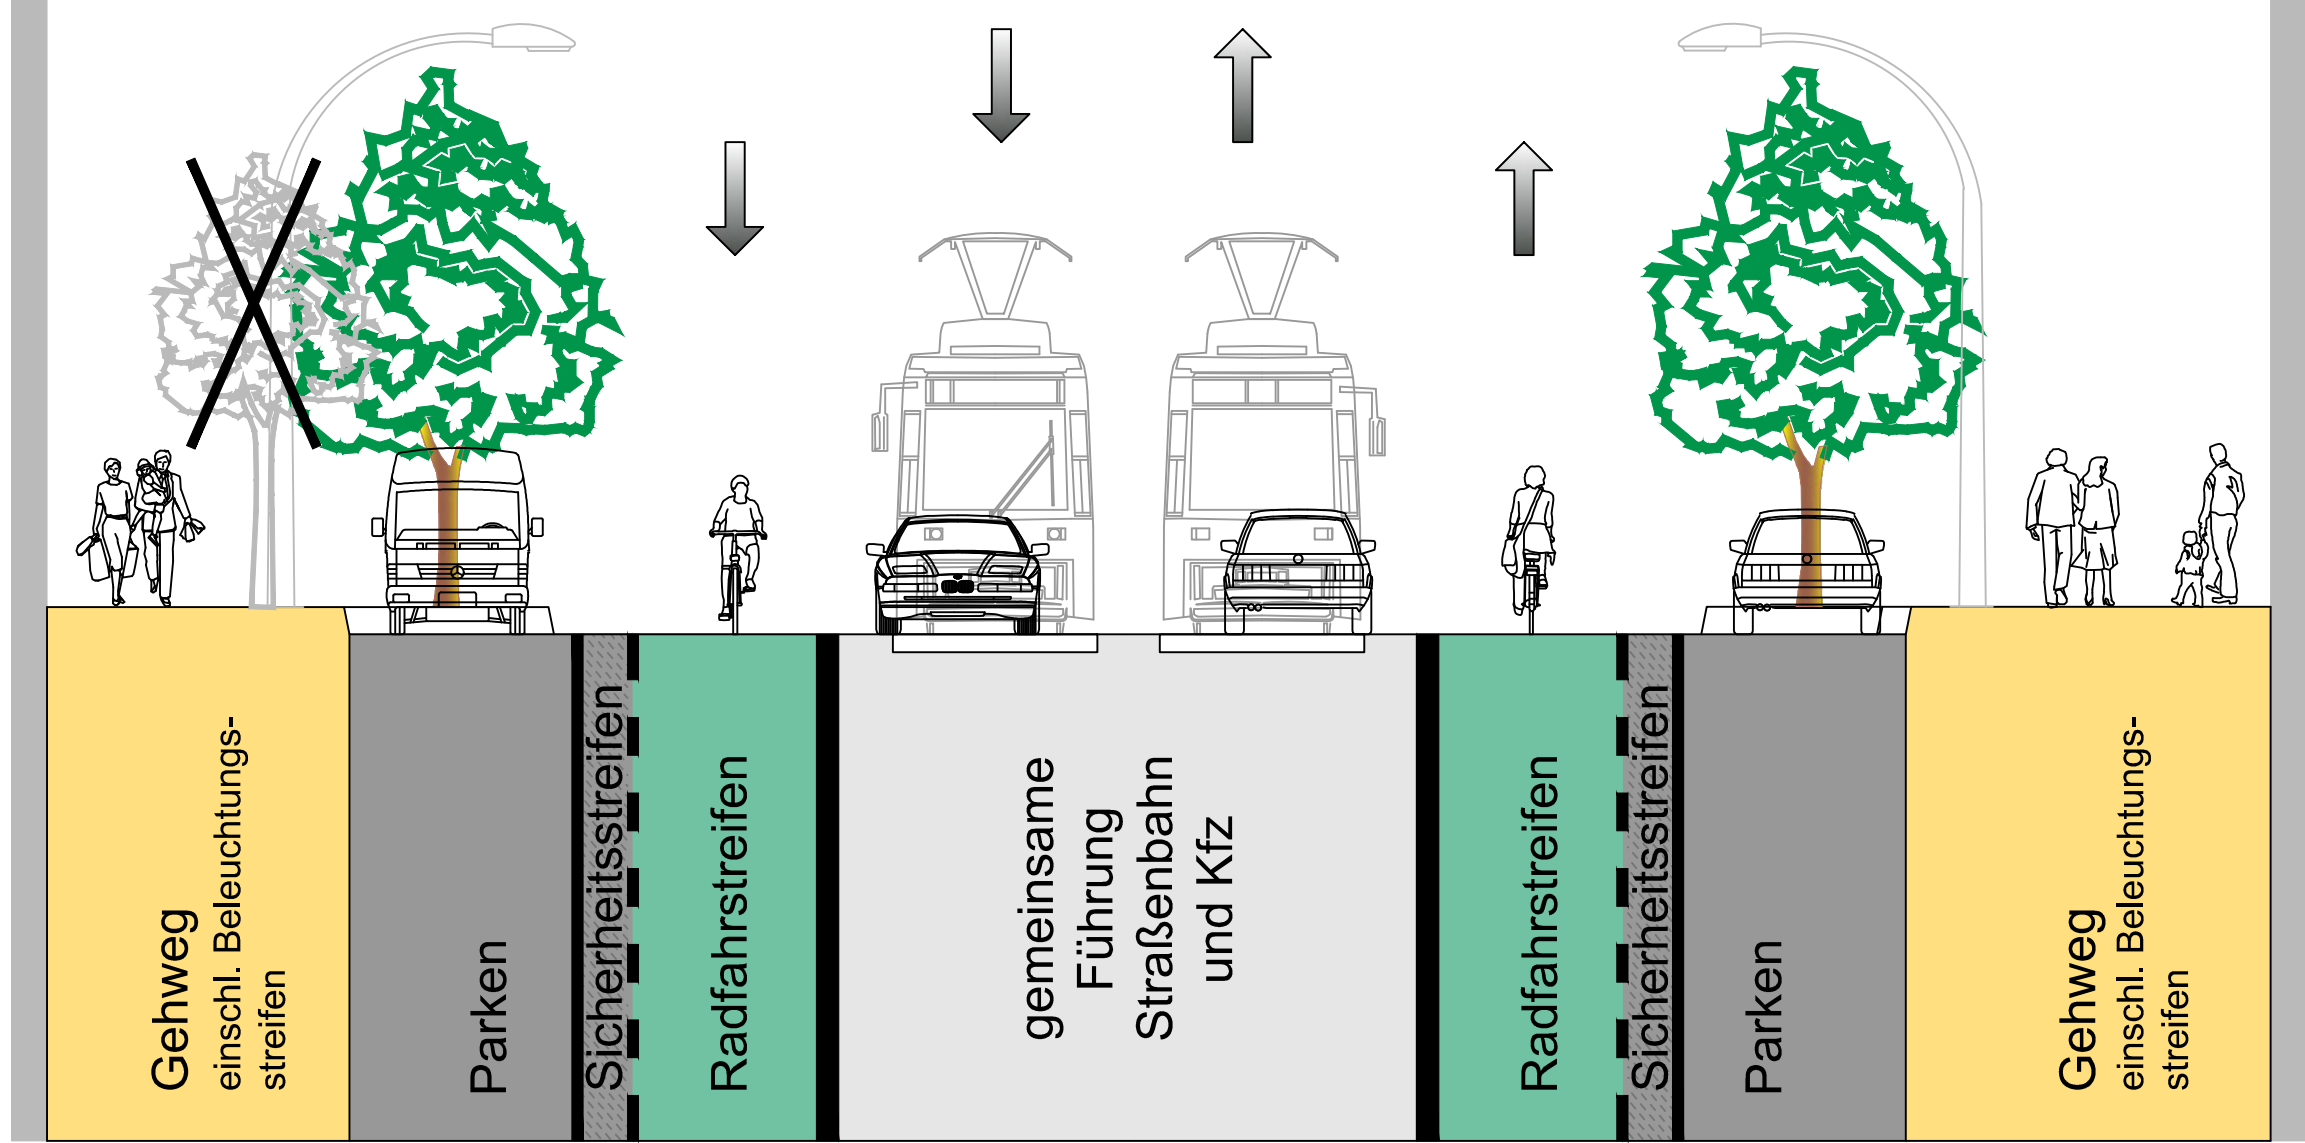


- unveränderte Bordlage (Ost & West)
- unveränderte Maststandorte Beleuchtung (Ost & West)
- Längsparkstände (Ost & West)
- Radfahrstreifen (Ost & West)
- neue Baumstandorte mit vorgezogenen Baumscheiben möglich (Ost)
- veränderte Baumstandorte mit vorgezogenen Baumscheiben (West)
- gemeinsame Führung von Straßenbahn und Kfz

Vorschlag 3

West

Ost

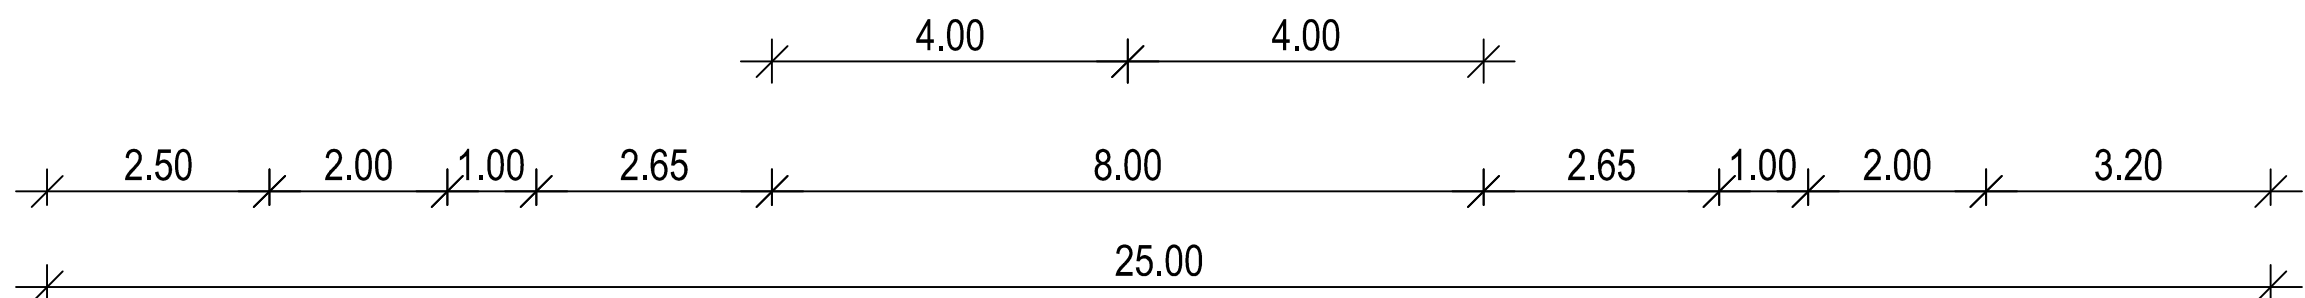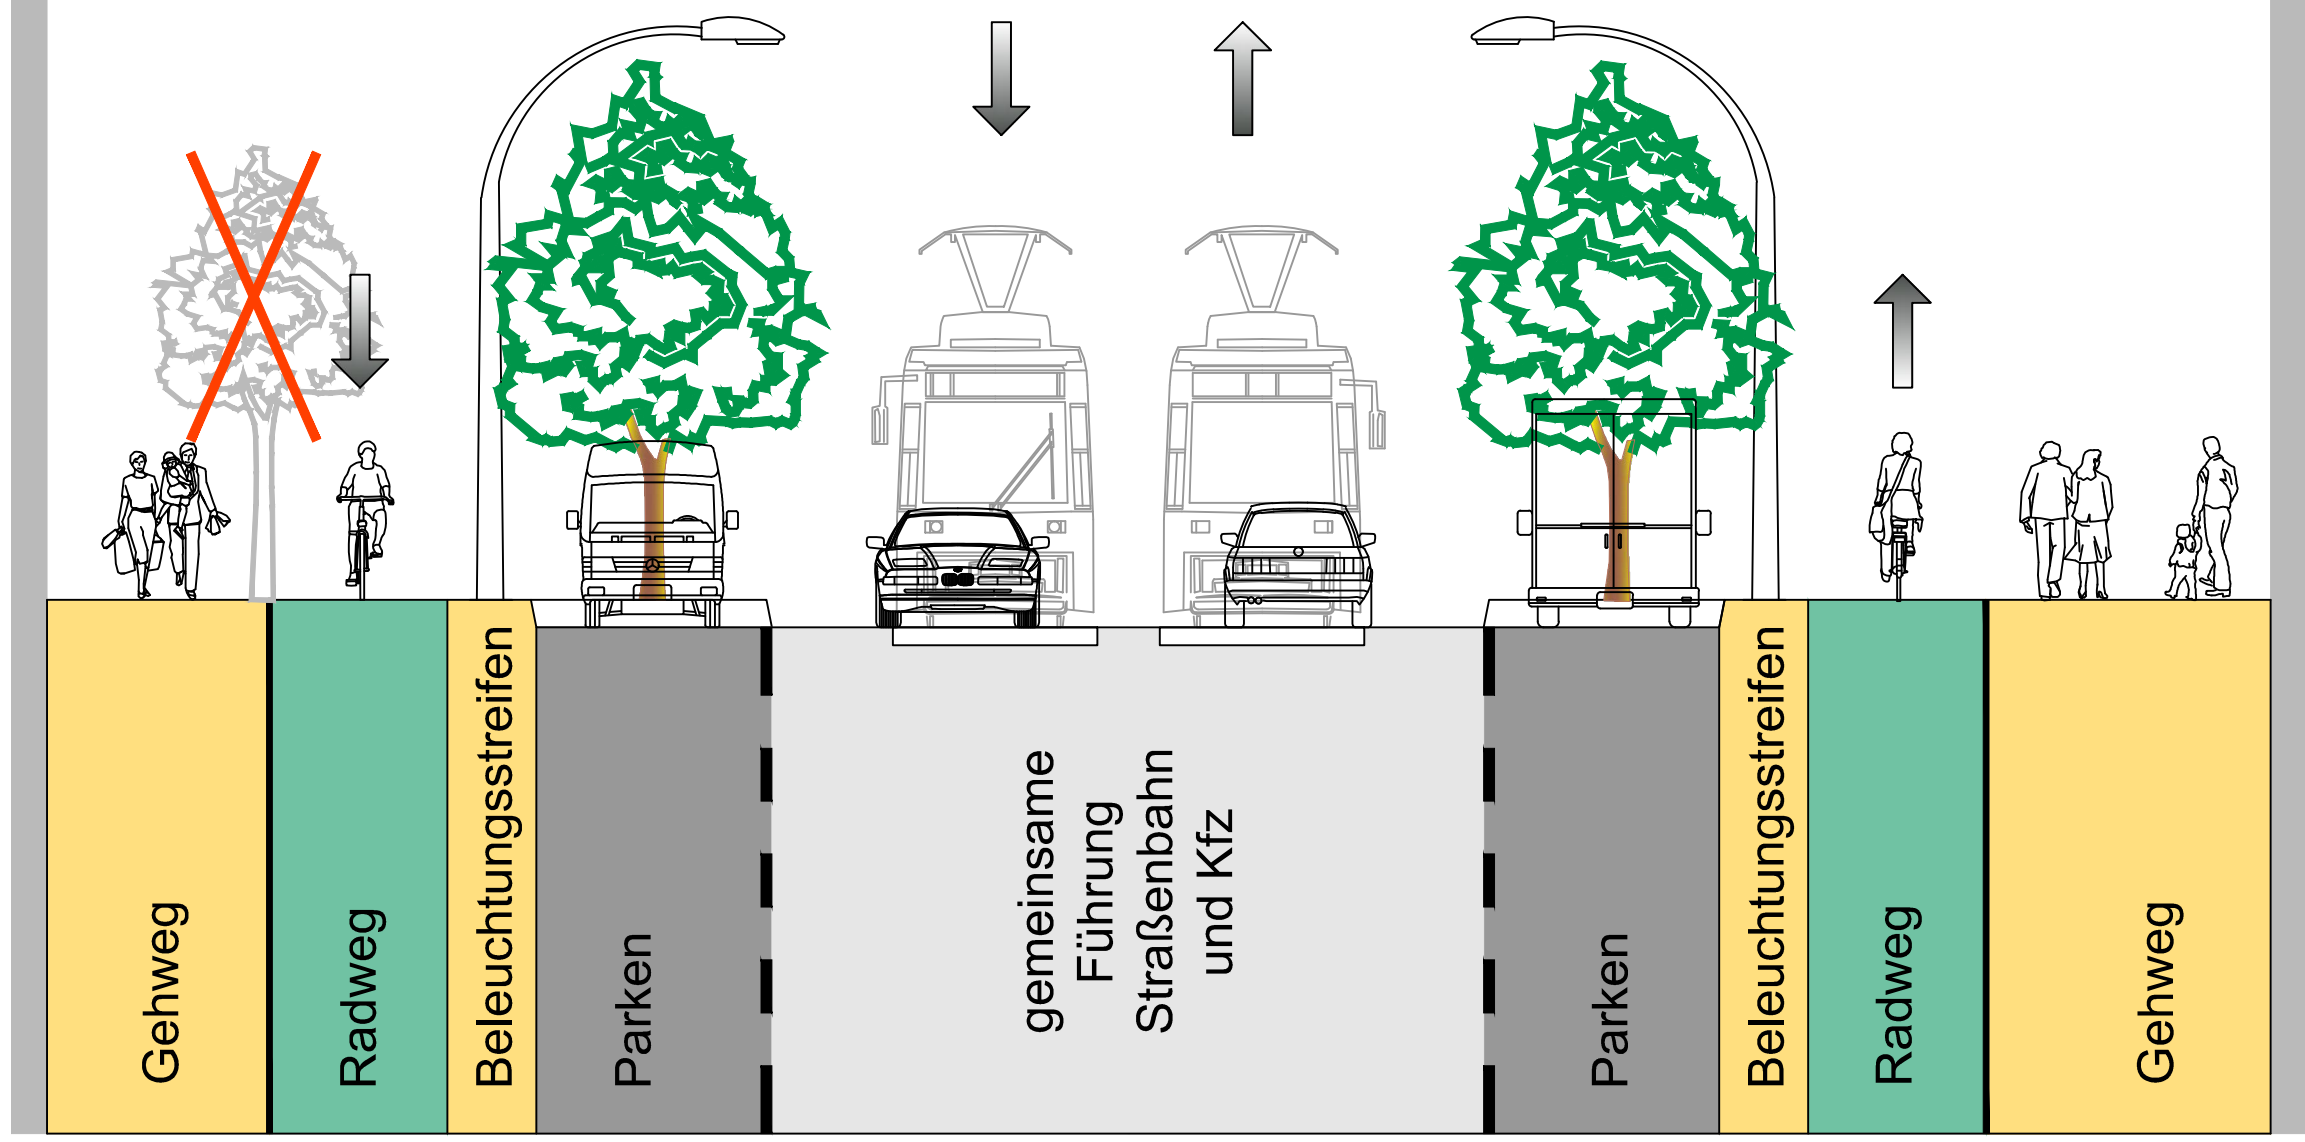

- Längsparkstände (Ost & West)
- Radwege (Ost & West)
- neue Baumstandorte (Baumscheiben) möglich (Ost)
- veränderte Bordlage (Ost & West)
- veränderte Baumstandorte (West)
- veränderte Maststandorte Beleuchtung (Ost & West)
- Gehweg Westseite nur Mindestbreite
- gemeinsame Führung von Straßenbahn und Kfz