


PROJEKT  
**Machbarkeitsstudie Elbstraße**

PLANINHALT

Bestand

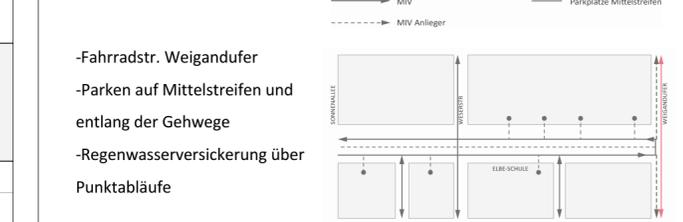

- Asphalt
- Großsteinpflaster Bestand
- Kleinsteinpflaster
- Mosaikpflaster (Gehweg)

DATUM 09.11.2023 PLANGRÖSSE 124 x 20  
 MASSSTAB 1:500 Stand 09.11.2023

bgmr Landschaftsarchitekten GmbH  Prager Platz 6   10779 Berlin Tel. 030 214 59 59 - 0 buero@bgmr.de	Gruppe Planwerk GmbH  Uhlandstraße 97   10715 Berlin Tel. 030 889 163 9-0 mail@gruppeplanwerk.de	Ingenieurgesellschaft Prof. Dr. Sieker mbH  Rennbahnallee 109A 15366 Hoppegarten Tel. 03342 3595-0 info@sieker.de
--	--	--