


PROJEKT  
**Machbarkeitsstudie Elbestraße**

PLANINHALT

Variante 2

- Verschwenk Fahrradstraße + MIV an Kreuzung Weserstraße (Subvariante mit VB)
- Elbepromenade
- VB vor Elbe-Schule, Schulseite
- breiter Gehweg, Regenwasservers.

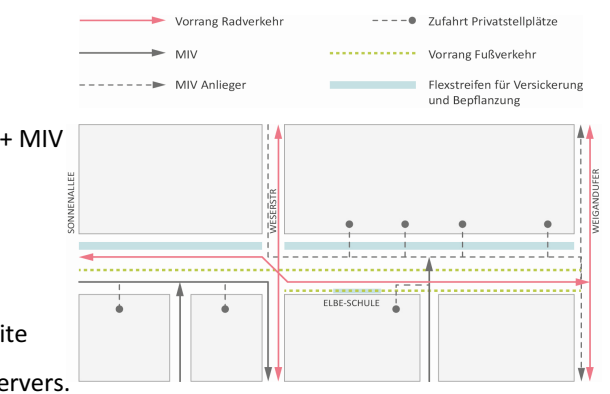

- Asphalt
- MIV + Fahrrad
- Belag Fahrradstraße
- Straßenmarkierungen
- Großsteinpflaster Bestand
- Kleinsteinpflaster
- Mosaikpflaster (Gehweg)
- Wassergebundener Belag
- Pflanzflächen
- Bepfl. Tiefbeete + Versickerung
- Baum Neupflanzung
- Fahrradbügel
- Sitzbänke

DATUM 09.11.2023  
 MASSSTAB 1:500  
 PLANGRÖSSE 124 x 20  
 Arbeitsstand 09.11.2023

bgmr Landschaftsarchitekten GmbH  
 Prager Platz 6 | 10779 Berlin  
 Tel 030 214 59 59 - 0  
 buero@bgmr.de

Gruppe Planwerk GmbH  
 Umlandstraße 97 | 10715 Berlin  
 Tel 030 889 163 9-0  
 mail@gruppeplanwerk.de

Ingenieurgesellschaft Prof. Dr. Sieker mbH  
 Rennbahnallee 109A  
 15366 Hoppegarten  
 Tel 03342 3595-0  
 info@sieker.de