

FREIRAUMKONZEPT SCHMOLLERPLATZ



Hochbeet




EcoToilette



Holz-Liegedeck




Insektenhaus

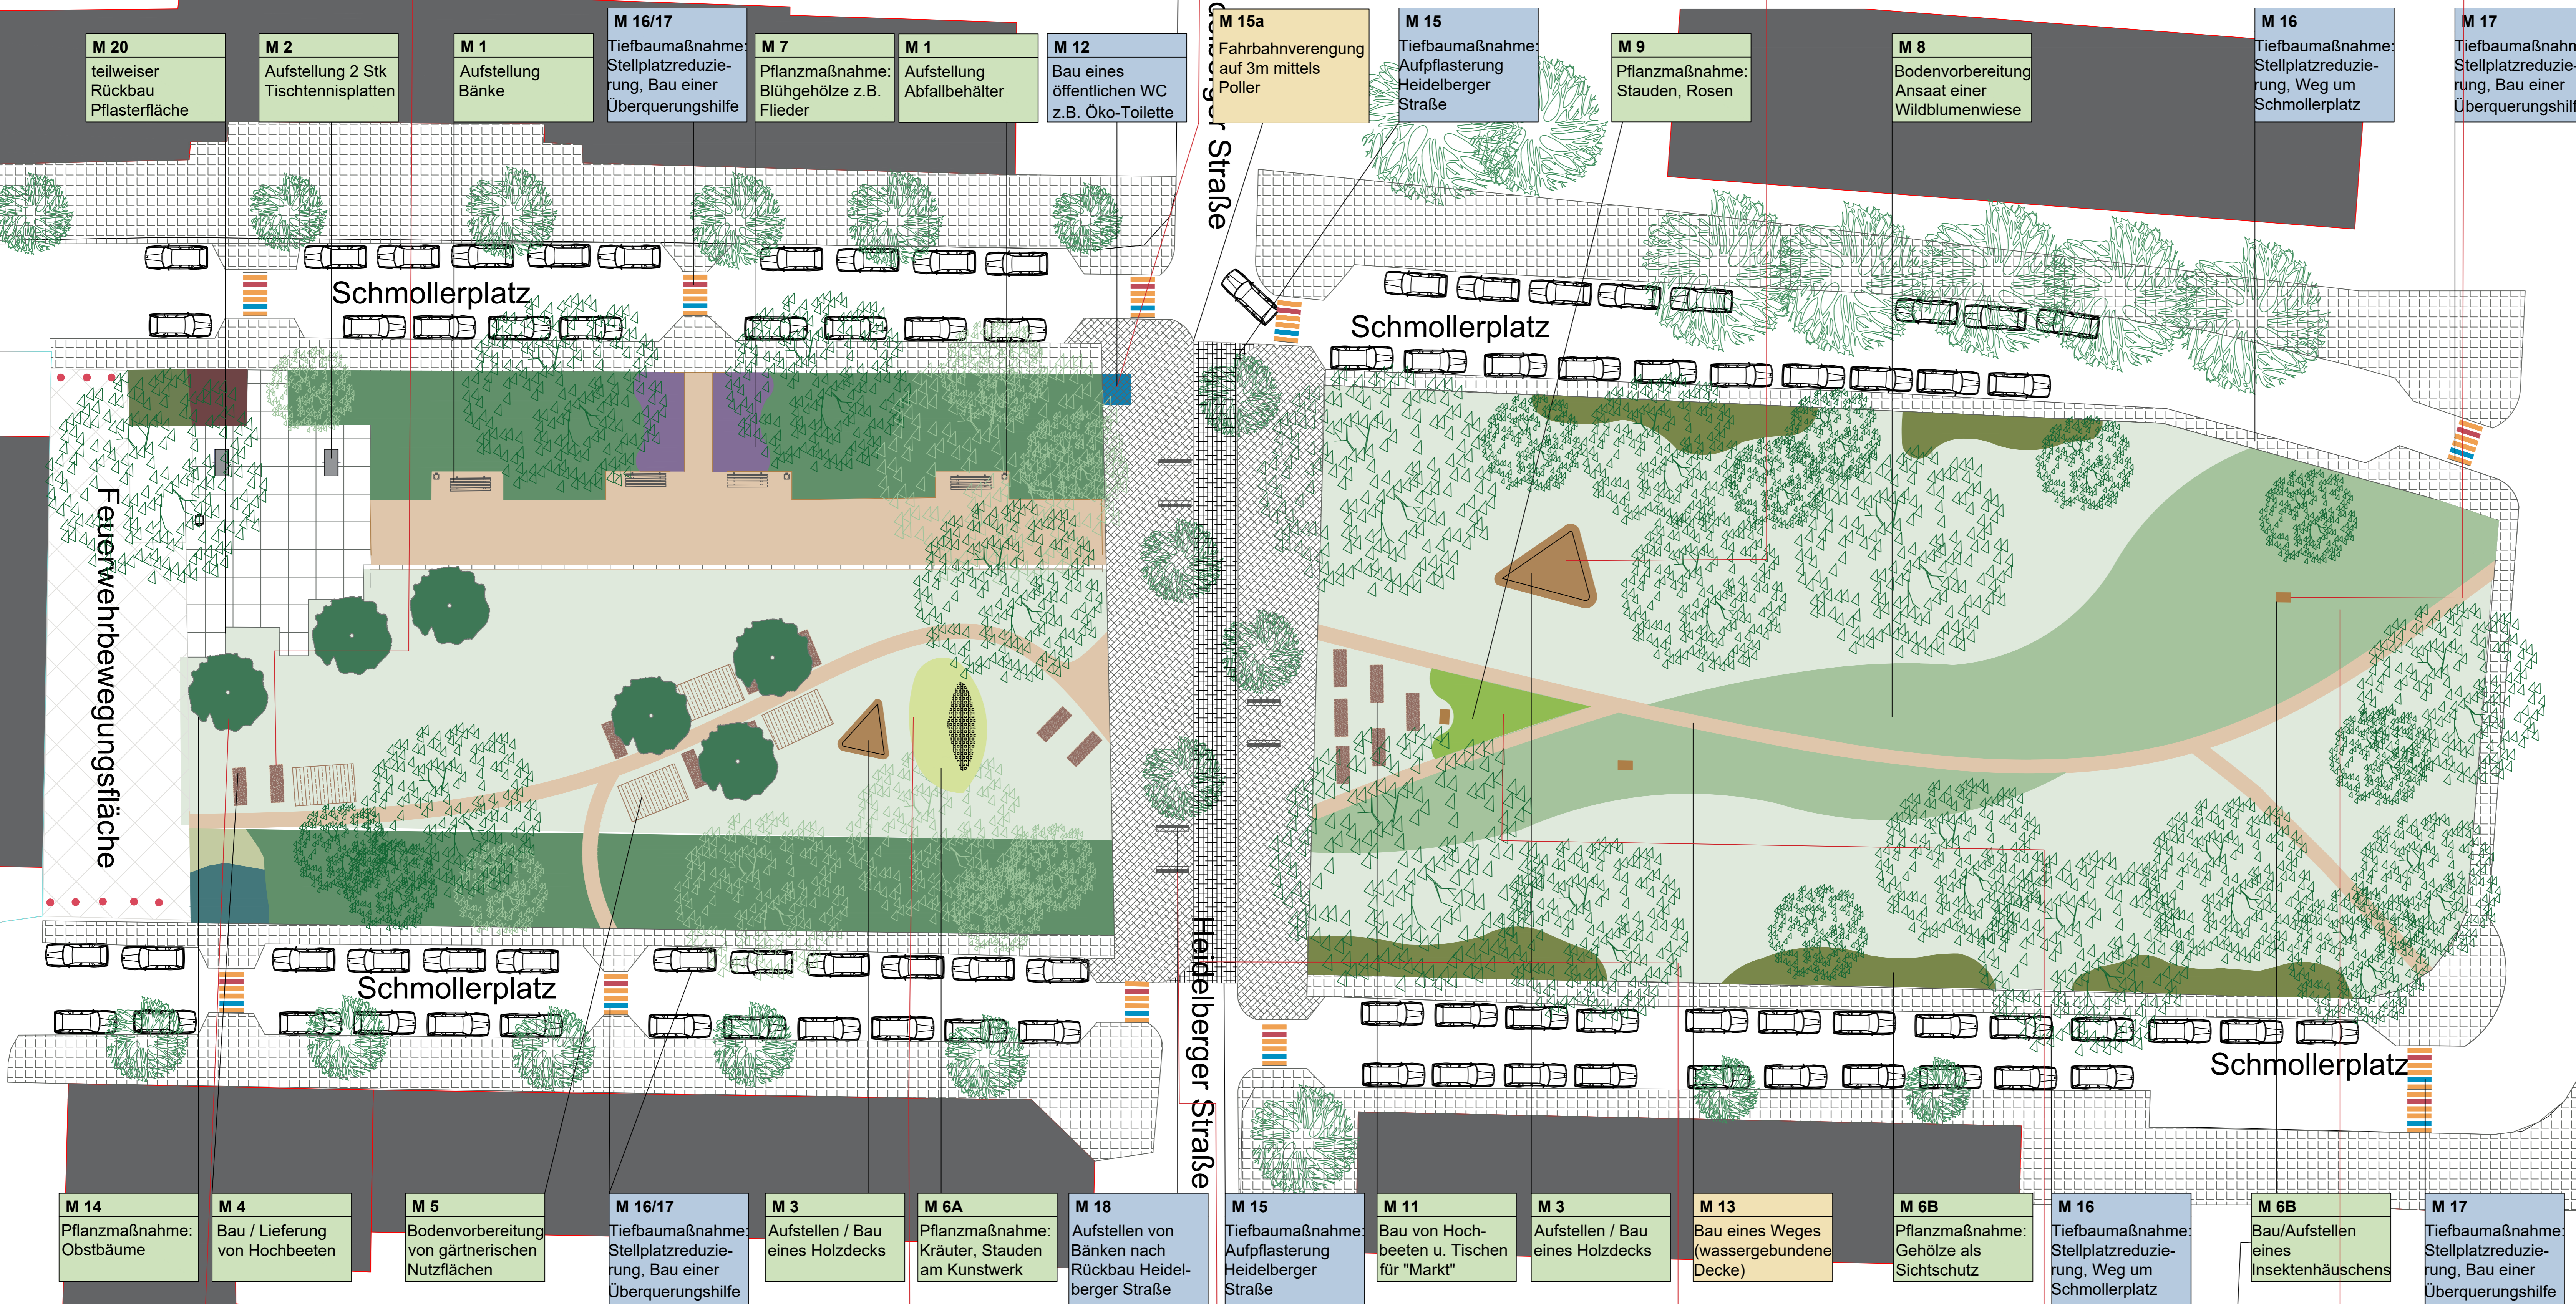

- M 20 teilweiser Rückbau Pflasterfläche
- M 2 Aufstellung 2 Stk Tischtennisplatten
- M 1 Aufstellung Bänke
- M 16/17 Tiefbaumaßnahme: Stellplatzreduzierung, Bau einer Überquerungshilfe
- M 7 Pflanzmaßnahme: Blühgehölze z.B. Flieder
- M 1 Aufstellung Abfallbehälter
- M 12 Bau eines öffentlichen WC z.B. Öko-Toilette
- M 15a Fahrbahnverengung auf 3m mittels Poller
- M 15 Tiefbaumaßnahme: Aufpflasterung Heidelberger Straße
- M 9 Pflanzmaßnahme: Stauden, Rosen
- M 8 Bodenvorbereitung Ansatz einer Wildblumenwiese
- M 16 Tiefbaumaßnahme: Stellplatzreduzierung, Weg um Schmollerplatz
- M 17 Tiefbaumaßnahme: Stellplatzreduzierung, Bau einer Überquerungshilfe
- M 14 Pflanzmaßnahme: Obstbäume
- M 4 Bau / Lieferung von Hochbeeten
- M 5 Bodenvorbereitung von gärtnerischen Nutzflächen
- M 16/17 Tiefbaumaßnahme: Stellplatzreduzierung, Bau einer Überquerungshilfe
- M 3 Aufstellen / Bau eines Holzdecks
- M 6A Pflanzmaßnahme: Kräuter, Stauden am Kunstwerk
- M 18 Aufstellen von Bänken nach Rückbau Heidelberger Straße
- M 15 Tiefbaumaßnahme: Aufpflasterung Heidelberger Straße
- M 11 Bau von Hochbeeten u. Tischen für "Markt"
- M 3 Aufstellen / Bau eines Holzdecks
- M 13 Bau eines Weges (wassergebundene Decke)
- M 6B Pflanzmaßnahme: Gehölze als Sichtschutz
- M 16 Tiefbaumaßnahme: Stellplatzreduzierung, Weg um Schmollerplatz
- M 6B Bau/Aufstellen eines Insektenhäuschens
- M 17 Tiefbaumaßnahme: Stellplatzreduzierung, Bau einer Überquerungshilfe




Obstbaum

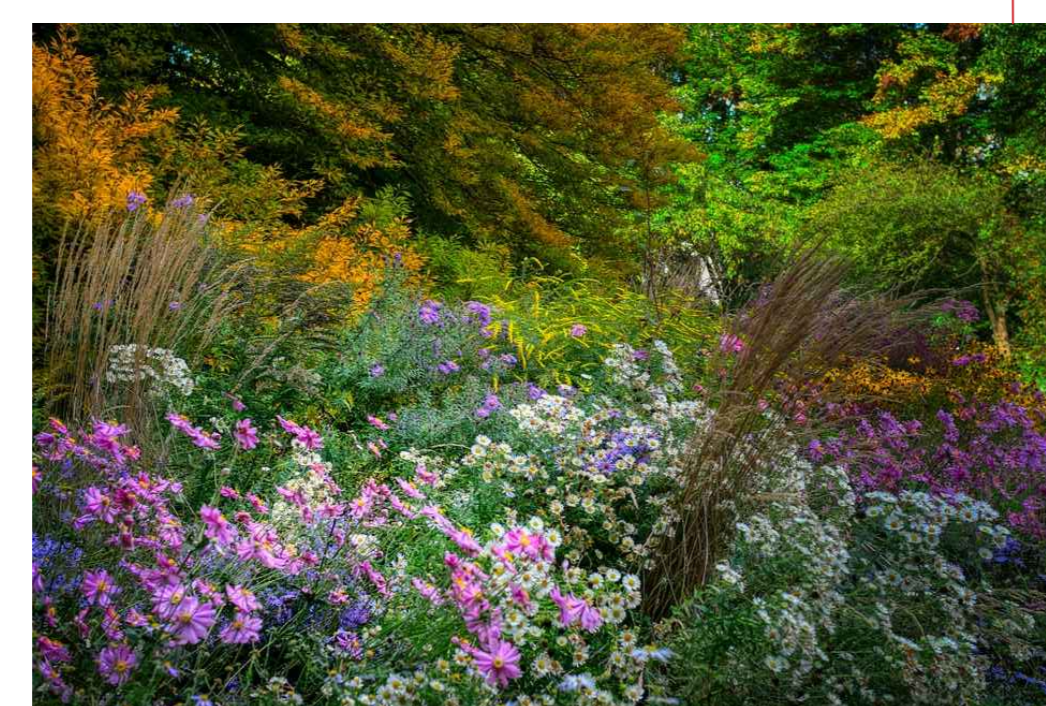

Käutergarten




"Grüne Bank"

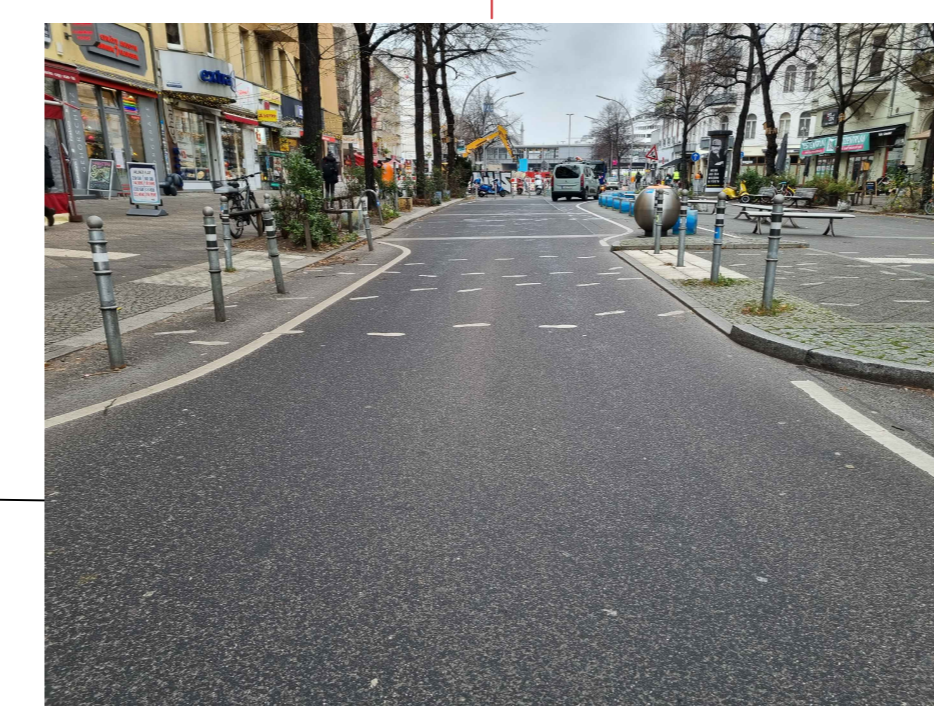

Verkehrsberuhigung



Staudenfläche

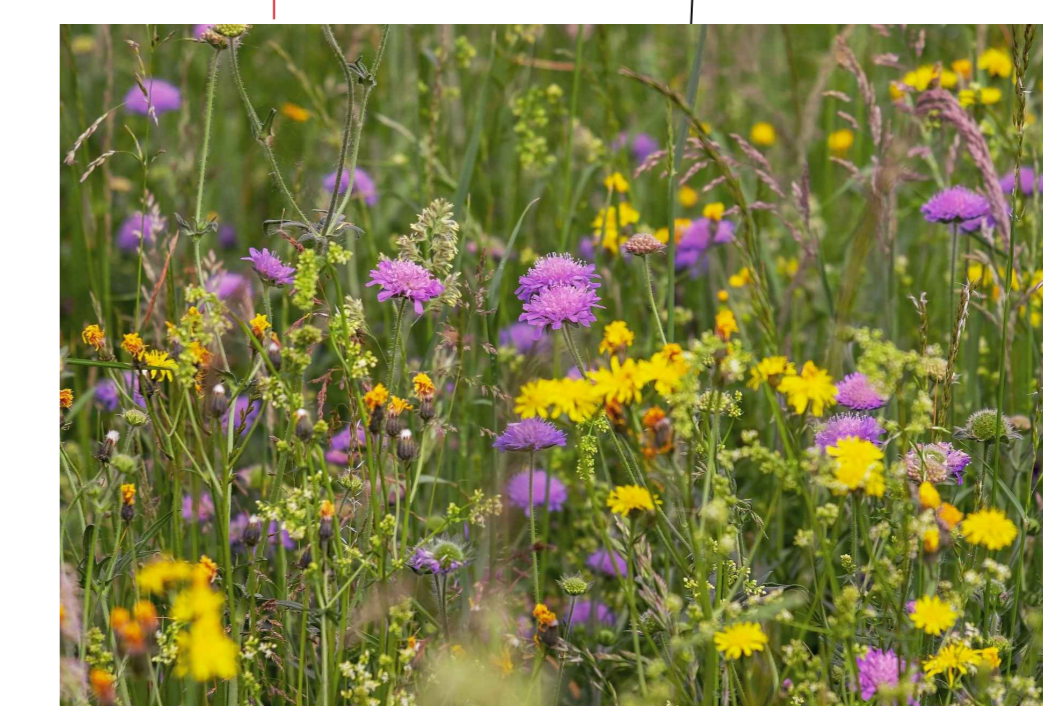

Wildblumenwiese

- Platten/Bestand
- Pflaster/Naturstein
- Beton-Gehwegplatten Bestand/Planung
- Weg (wassergebundene Decke) Bestand
- Gehölzpflanzung/Sichtschutz Planung
- Gehölzpflanzung/Blühgehölz Planung
- Rasen/Bestand
- Gehölze/Bestand
- Wildwiese/Planung
- Kräuter/Planung
- Stauden/Planung
- Baum/Bestand
- Baum/Planung
- M* Kurzfristige Maßnahme
- M* Mittelfristige Maßnahme
- M* Perspektive (langfristige Maßnahme)