


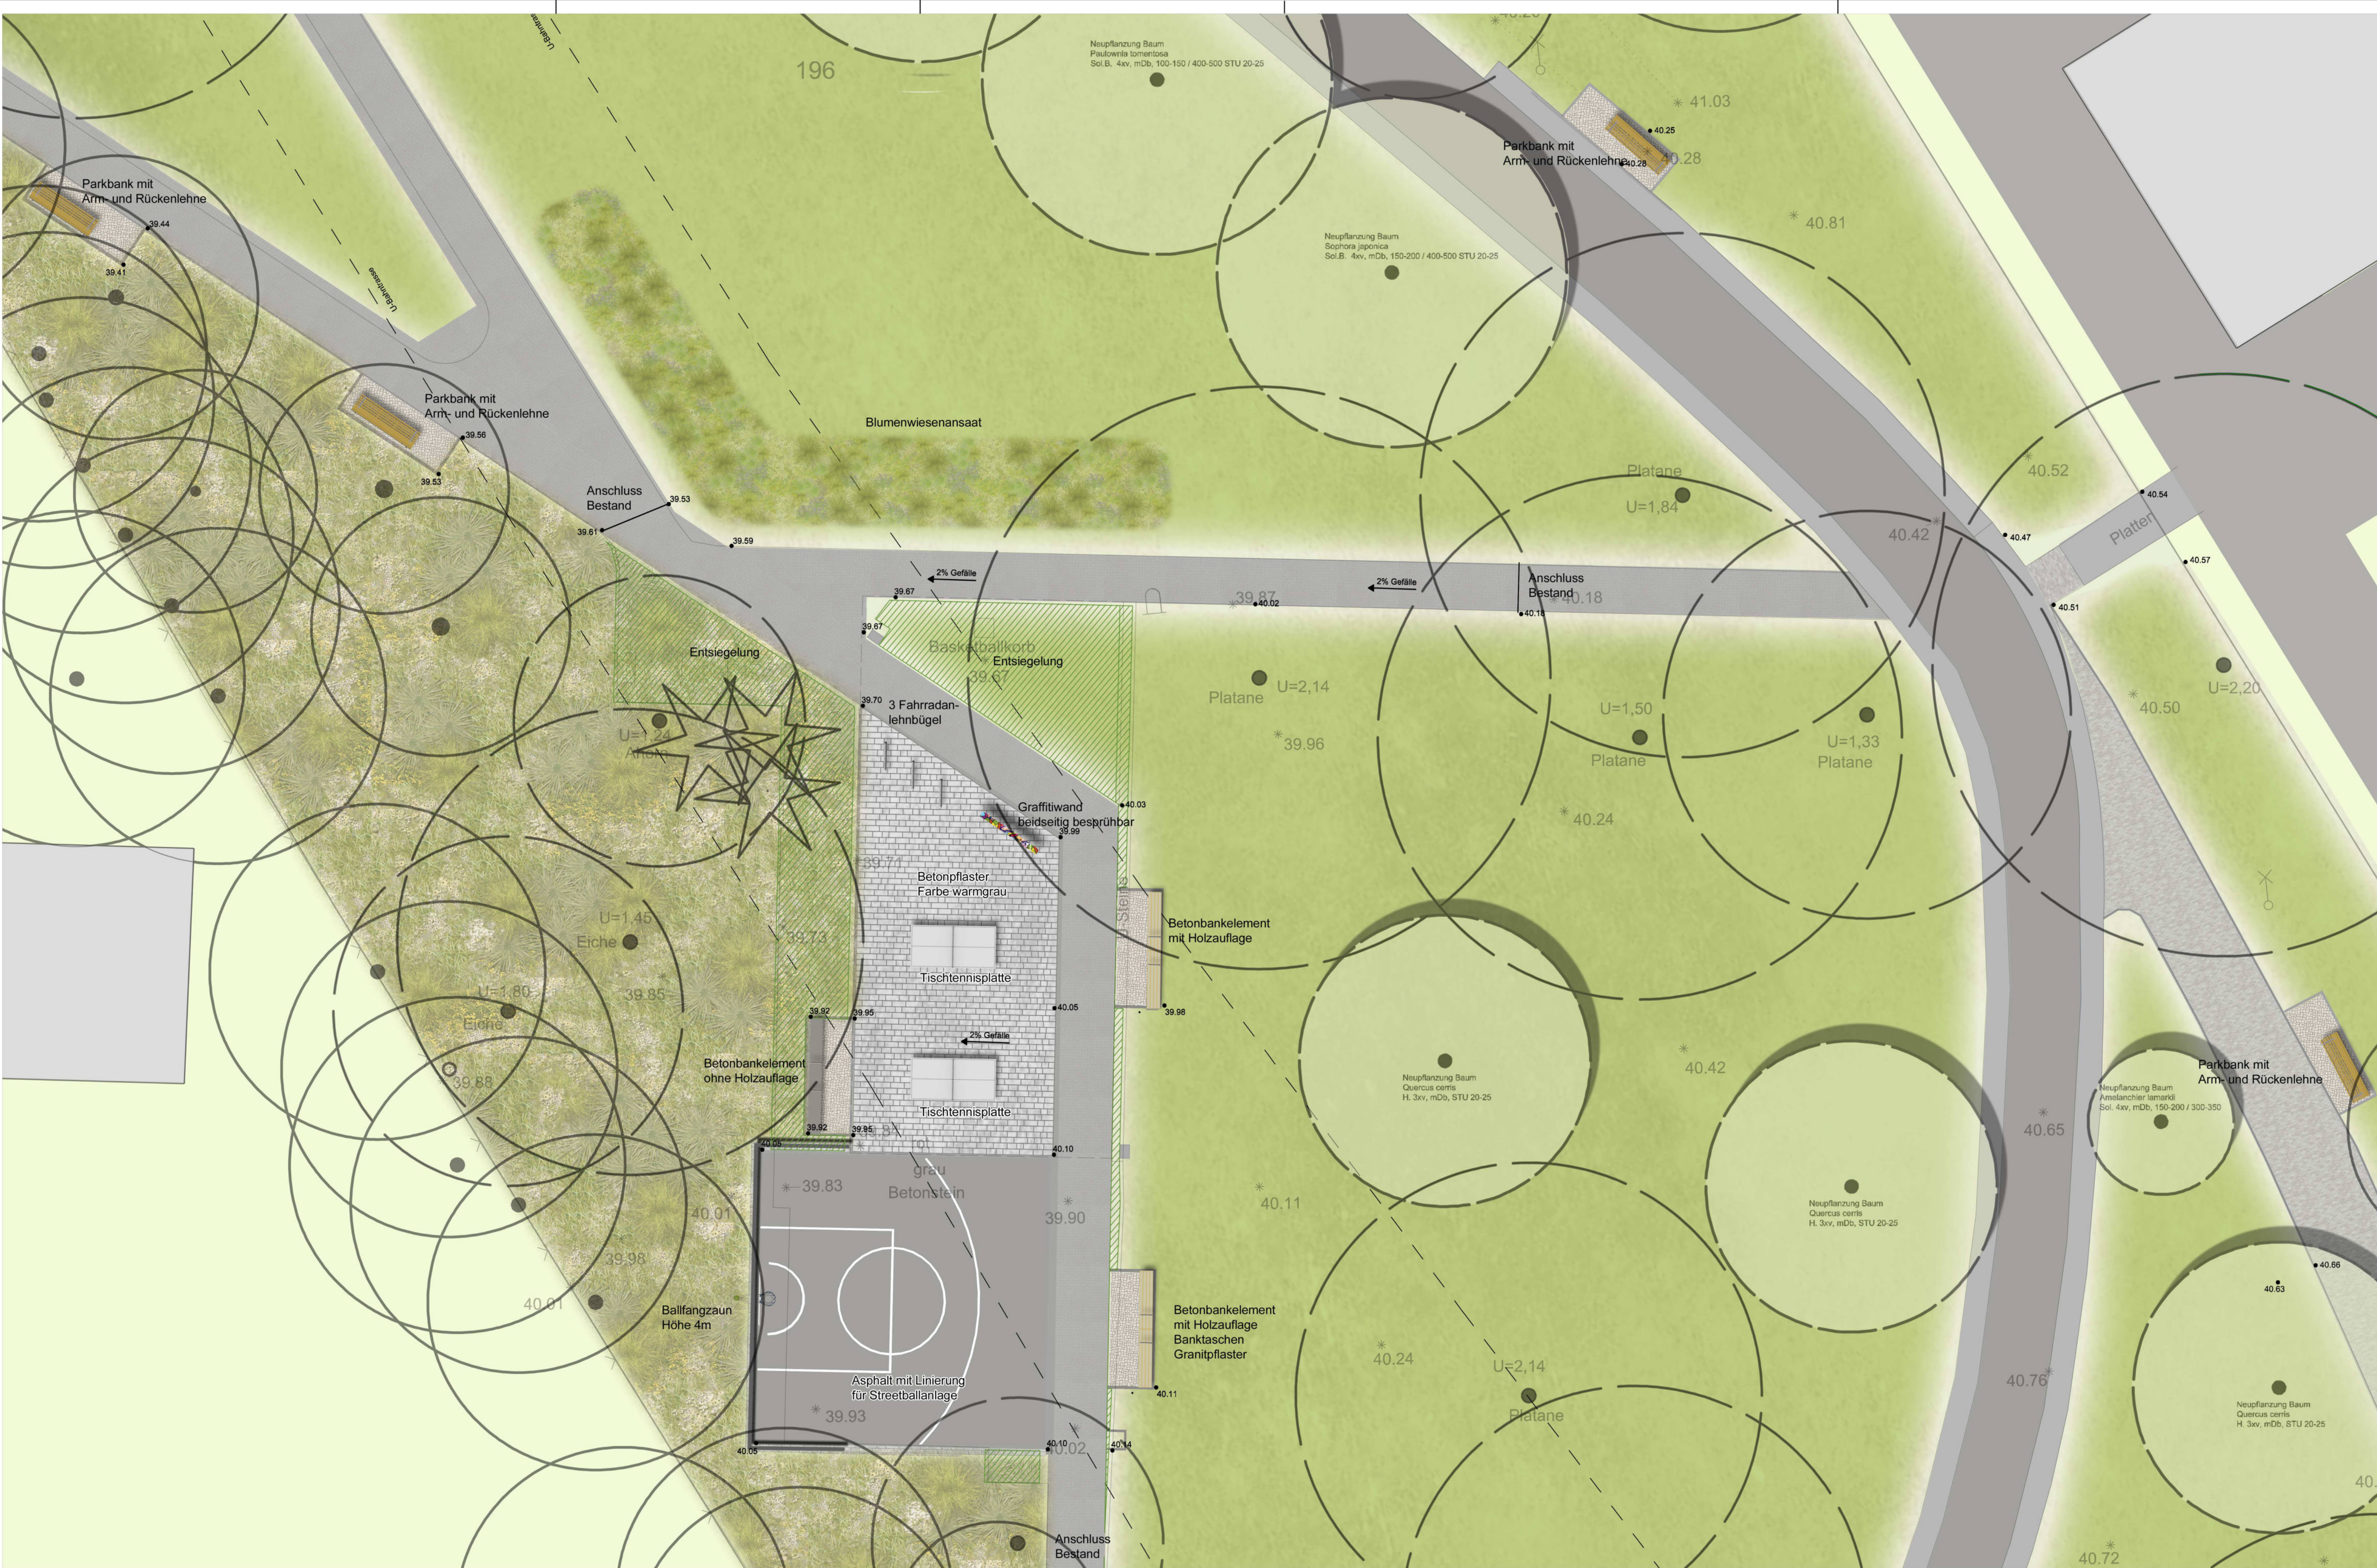

Legende

- Betonpflaster warmgrau (57/20, 47/20, 33/20, 23/20 x8 cm)
- Natursteinpflaster Mosaik, Bestand
- Natursteinpflaster, geschnitten
- Betonrechteckpflaster 10/20 Bestand
- Radweg, Asphalt, Bestand
- Radweg, Betonpflaster, Bestand
- Flächenentsiegelung
- Parkrasen
- Privatflächen
- Pflanzflächen
- Baum, Neupflanzung
- Abfallbehälter
- Sitzbank mit Rücken- und Armlehne
- Parkbank Kube aus Beton
- Parkbank Kube aus Beton mit Holzauflege
- Spieltisch mit Sitzhockern
- Fahrradständer
- Zaun, Neu

INDEX	ÄNDERUNG	DATUM	NAM
C			
B			
A			XX

BAUVORhaben
Sport und Spiel im nördlichen Grünzug der Gropiusstadt Berlin Neukölln

BAUHERR
Bezirksamt Neukölln von Berlin
GB IV StadtUmVerkehr - Straßen- und Grünflächenamt - FB Grün- und Freizeitanlagen
Karl-Marx-Straße 83
12040 Berlin
30.07.25

LEISTUNGSPHASE
Entwurfsplanung 3

PLANTITEL
Lageplan U-Bahnhof
Lageplan Jugend-Sport-Bereich

PLANNUMMER 123.3.LP.1.1 **PLANGRÖÖE** 1188 x 840

PLANVERFASSEN
plan context
GmbH Landschaftsarchitektur
Gartenlagerer Straße 39
10437 Berlin
Tel.: 030 447188 31
Fax: 030 447188 32
info@plancontext.de
www.plancontext.de

DATUM **NAM**
BEARB. 30.07.25 ub
GEZ. 30.07.25 ub
GEPR. 30.07.25 ub

DATUM 30.07.25 **UNTERSCHRIFT**

FACHPLANER