


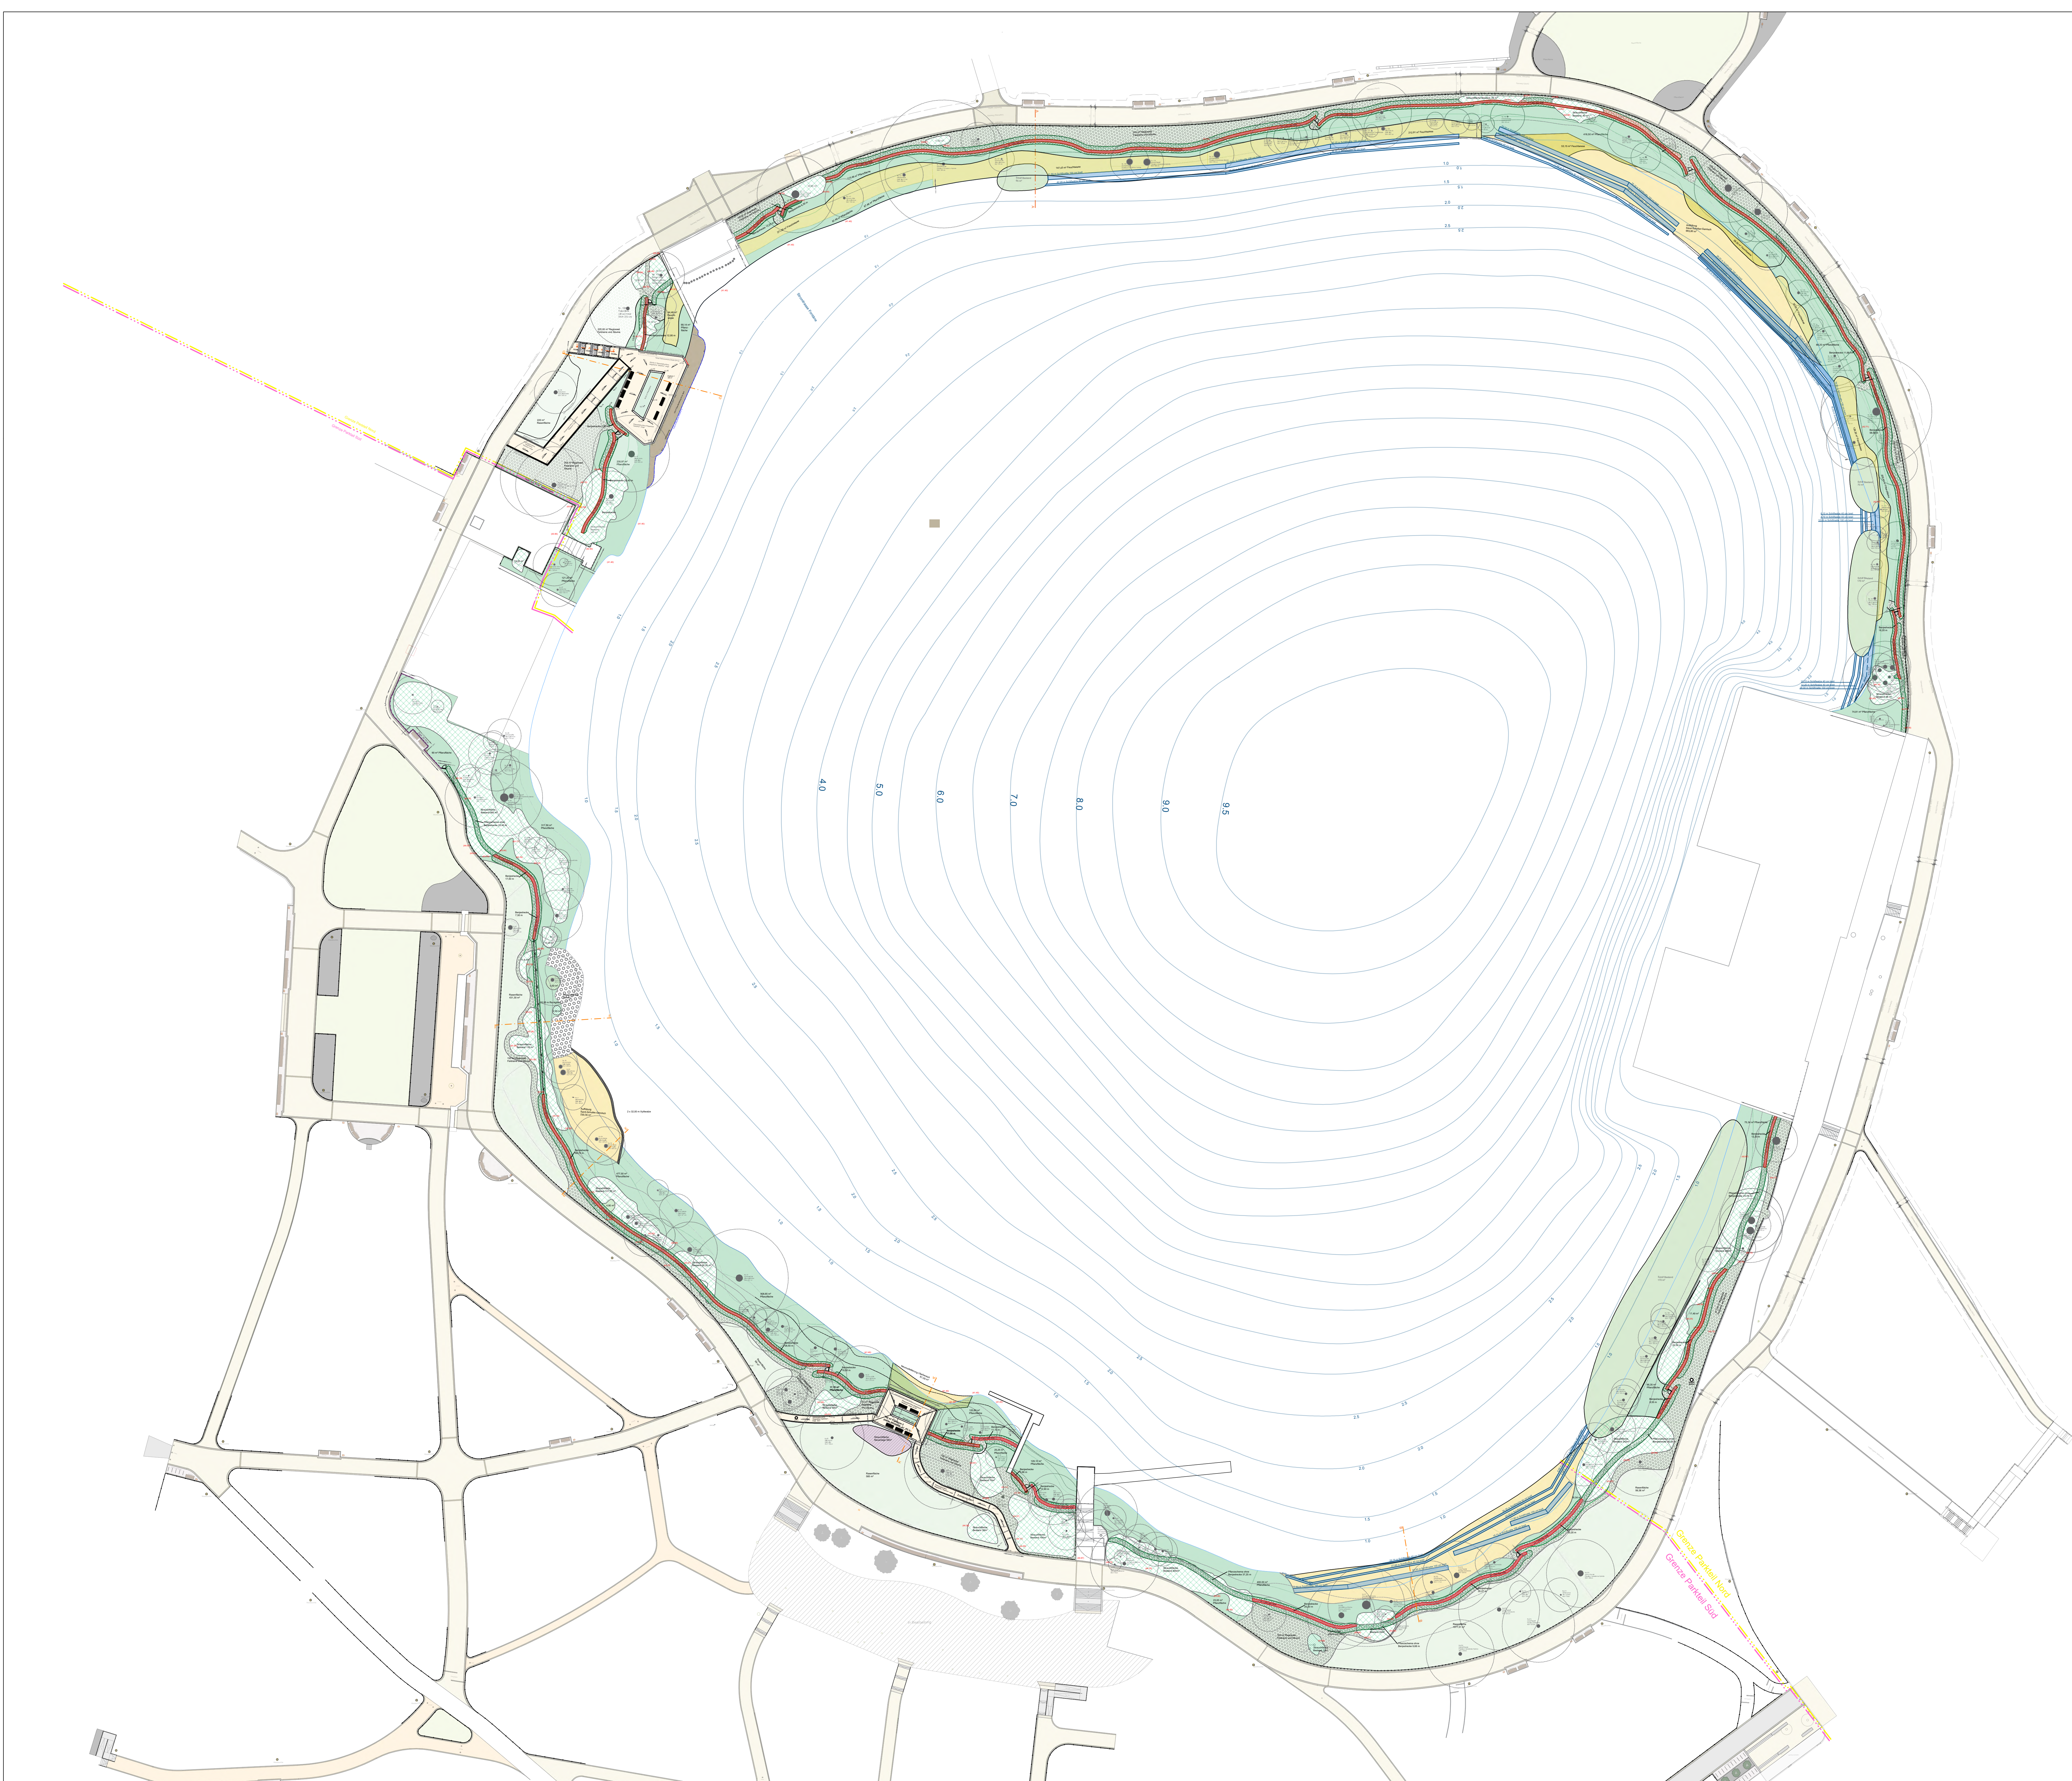

Bauherr:	Land Berlin Bezirksamt Pankow von Berlin Straßen- und Grünflächenamt übertragene Behördenleitung: Umwelt- und Naturschutzamt			
Bauvorhaben:	Sicherung und naturnahe Umgestaltung der Uferzone am Weißen See			
Planbeschreibung:	Übersichtsplan LPH 5 - Ausführungsplanung			
Maßstab:	Format:	Plan-Nr.:	Gezeichnet:	Datum:
1:500	A0	20240802_A1.1	S. Mischke	04.04.2025

M² Planungsgesellschaft
Buntzelstraße 89
12526 Berlin
Tel.: +49 30 67 89 48-40
Fax: +49 30 84 26 42 40
info@m2-planungsgesellschaft.de