


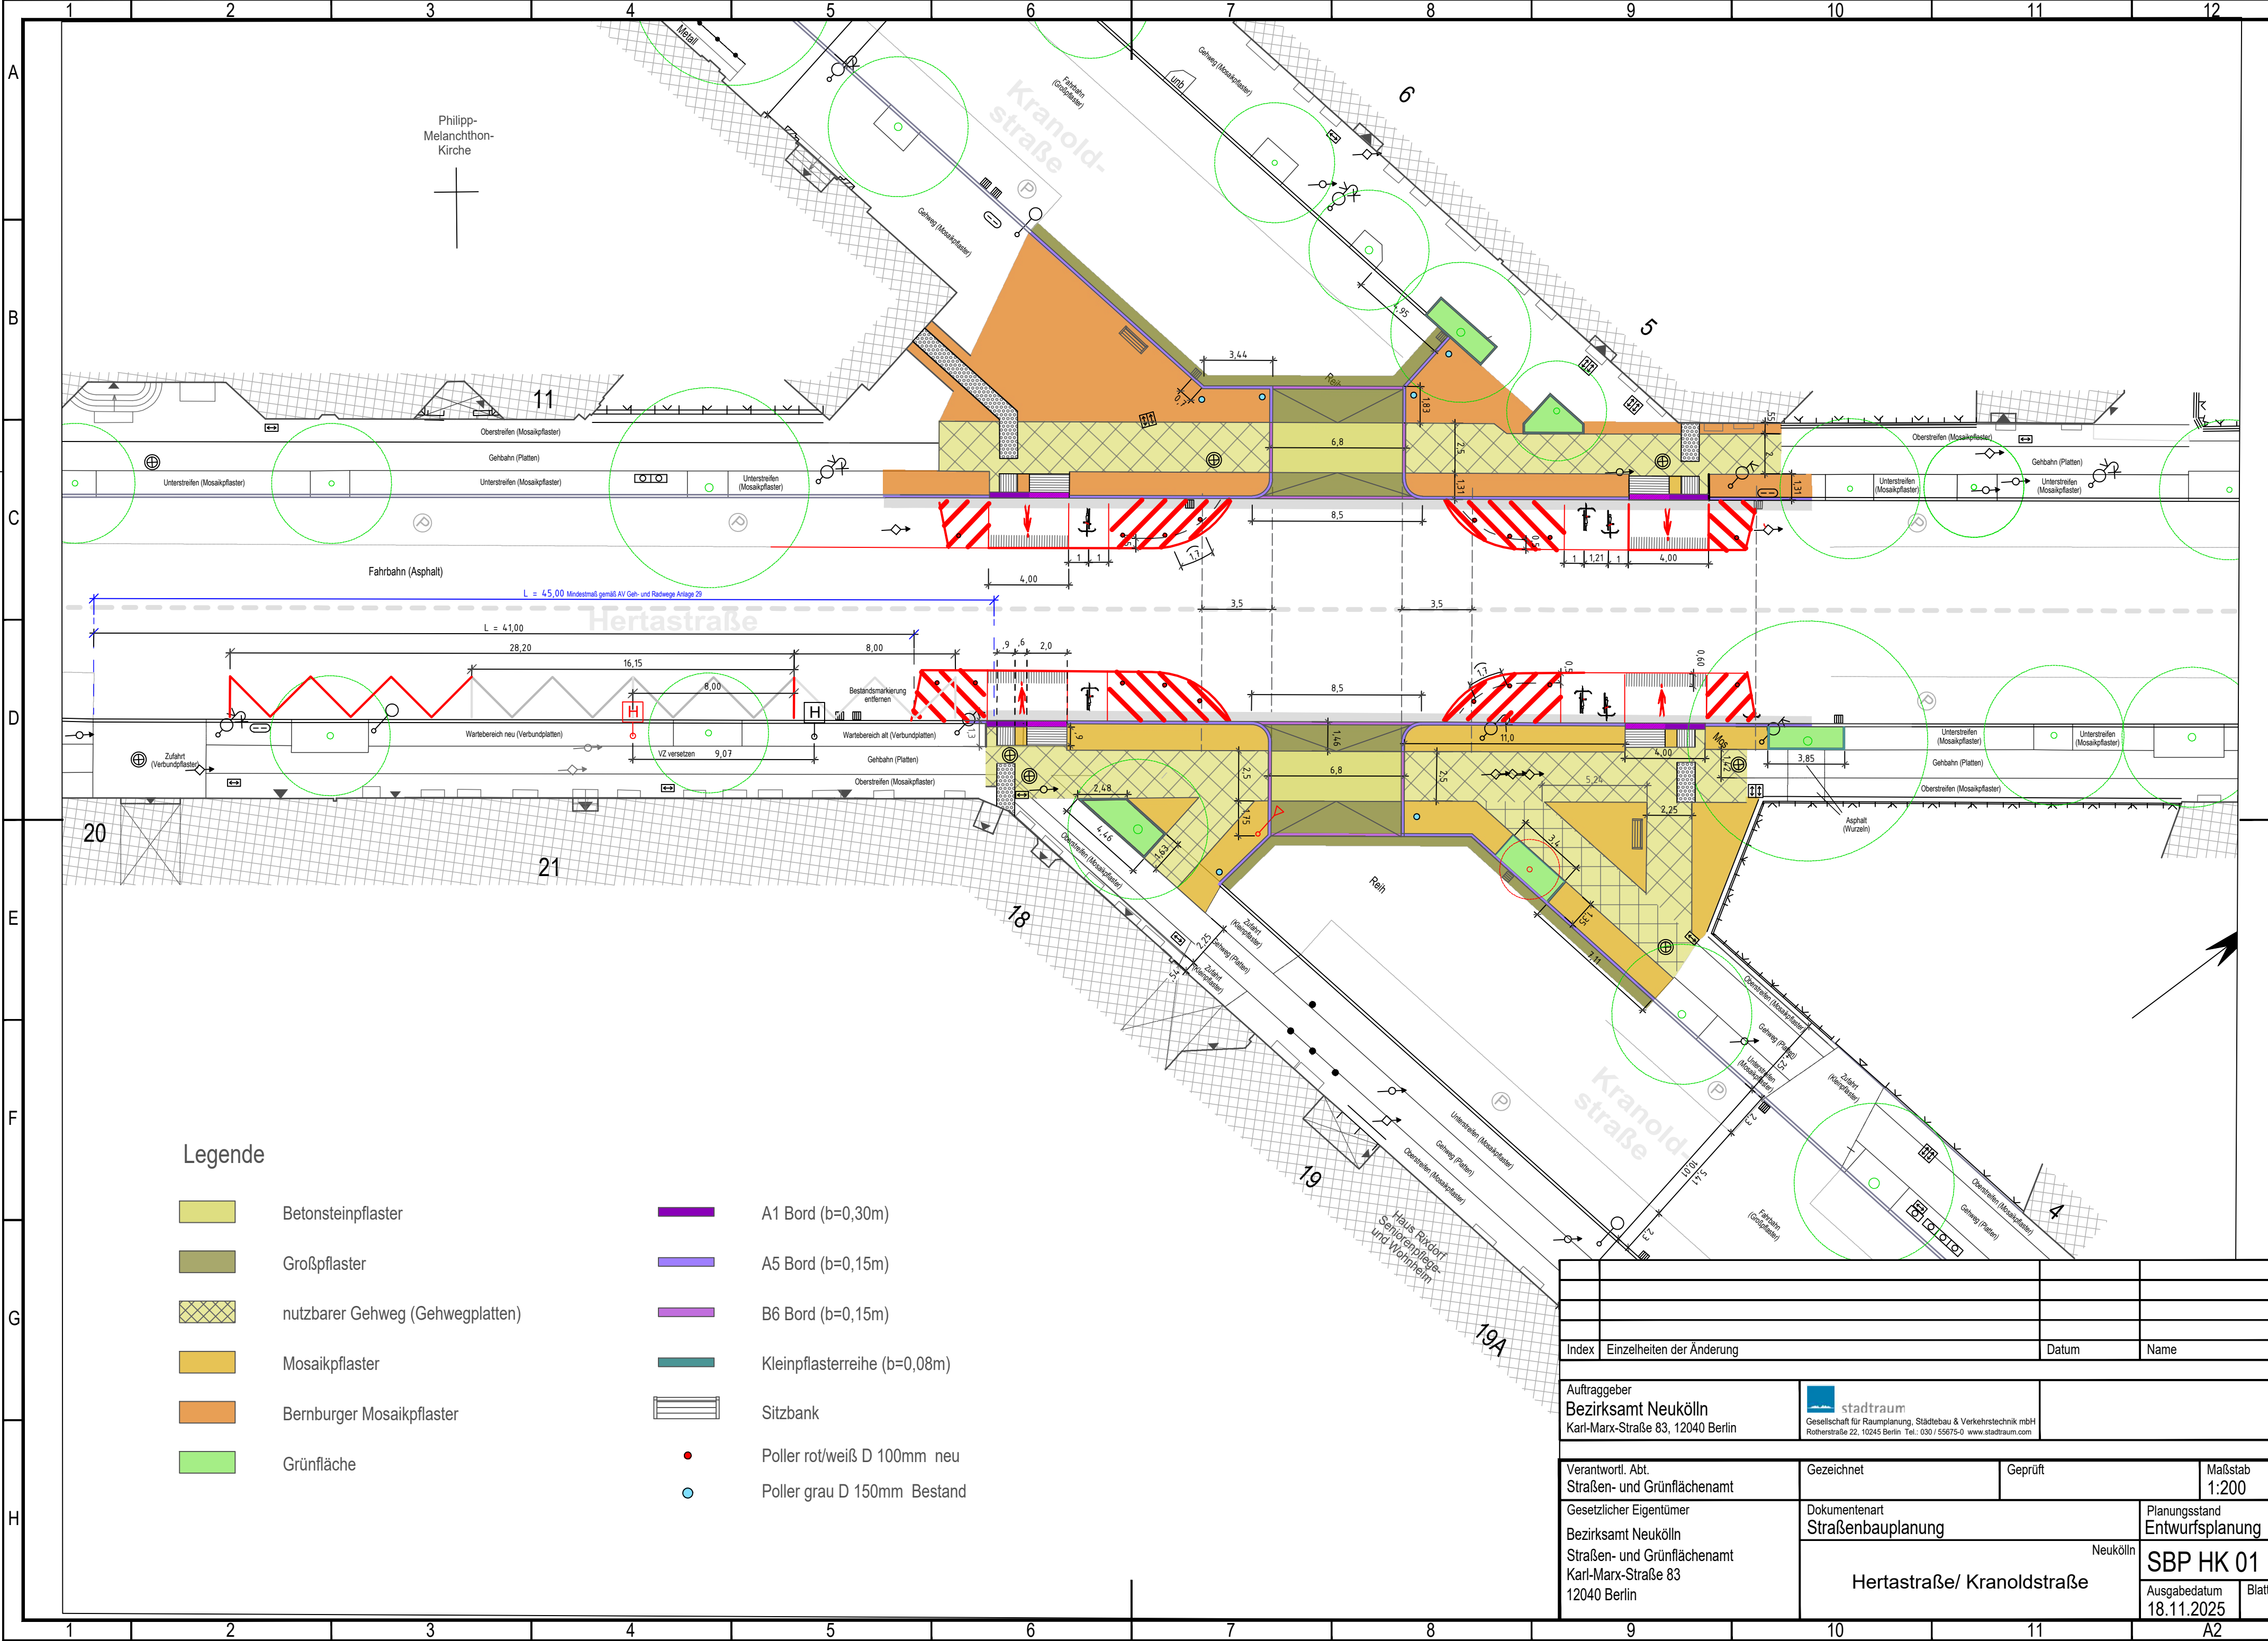

Legende

- Betonsteinpflaster
- Großpflaster
- nutzbarer Gehweg (Gehwegplatten)
- Mosaikpflaster
- Bernburger Mosaikpflaster
- Grünfläche
- A1 Bord (b=0,30m)
- A5 Bord (b=0,15m)
- B6 Bord (b=0,15m)
- Kleinpflasterreihe (b=0,08m)
- Sitzbank
- Poller rot/weiß D 100mm neu
- Poller grau D 150mm Bestand

Index		Einzelheiten der Änderung	Datum	Name
Auftraggeber		stadtraum		
Bezirksamt Neukölln		Gesellschaft für Raumplanung, Städtebau & Verkehrstechnik mbH		
Karl-Marx-Straße 83, 12040 Berlin		Rotherstraße 22, 10245 Berlin Tel.: 030 / 55675-0 www.stadtraum.com		
Verantwortl. Abt.		Gezeichnet	Geprüft	Maßstab
Straßen- und Grünflächenamt				1:200
Gesetzlicher Eigentümer		Dokumentenart		Planungsstand
Bezirksamt Neukölln		Straßenbauplanung		Entwurfsplanung
Straßen- und Grünflächenamt		Neukölln		
Karl-Marx-Straße 83		Hertastraße/ Kranoldstraße		SBP HK 01
12040 Berlin		Ausgabedatum		Blatt
		18.11.2025		