

Ausstattungsbeispiel:  
Sitzkombination 2 x Seniorenbank „Münster L+MF“  
und 1x Seniorenbank „Münster L“



Ausstattungsbeispiel:  
Sitzkombination 1 x Seniorenbank „Münster L+MF“  
und 1x Seniorenbank „Münster L“



Ausstattungsbeispiel:  
Sitzkombination 1 x Seniorenbank „Münster L+MF“  
und 2x Hockerbank „Münster L“



Ausstattungsbeispiel:  
Sitzkombination 1 x Seniorenbank „Münster L+MF“  
und 1x Hockerbank „Münster L“



M



Maße:  
Hängebehälter Volumen: 42 Liter,  
Stahl verzinkt, Farbe DB 703  
(anthrazit-eisenglimmer)  
Bodenklappe, Rohrpfosten  
zum einbetonieren

A

Seniorenbank „Münster L+MF“, Hersteller Nordbahn, mit 2 Armlehnen und Fußstütze  
Maße  
Sitzhöhe: 49 cm - Gesamtlänge: 208 cm - Gesamthöhe: 91 cm - Gesamttiefe: 59 cm



B

Seniorenbank „Münster L“, Hersteller Nordbahn, mit Fußstütze und ohne Armlehnen  
Maße  
Sitzhöhe: 49 cm - Gesamtlänge: 208 cm - Gesamthöhe: 91 cm - Gesamttiefe: 59 cm



C

Hockerbank „Münster L“, Hersteller Nordbahn  
Maße  
Sitzhöhe: 49 cm - Gesamtlänge: 200 cm - Gesamthöhe: 91 cm - Gesamttiefe: 44 cm



F


Anlehnbügel Ragow 100PB  
Hersteller Nordbahn



Maße:  
Höhe: 800 mm OKG  
Länge: 1.000 mm  
gebogenes Stahlrohr mit  
Querholm (Höhe 400 mm)  
pulverbeschichtet DB703,  
feststehend mit Betonfundament

W

Wegesperre, WES 145, horizontal drehend,  
verriegelbar, mit Fundamentanker

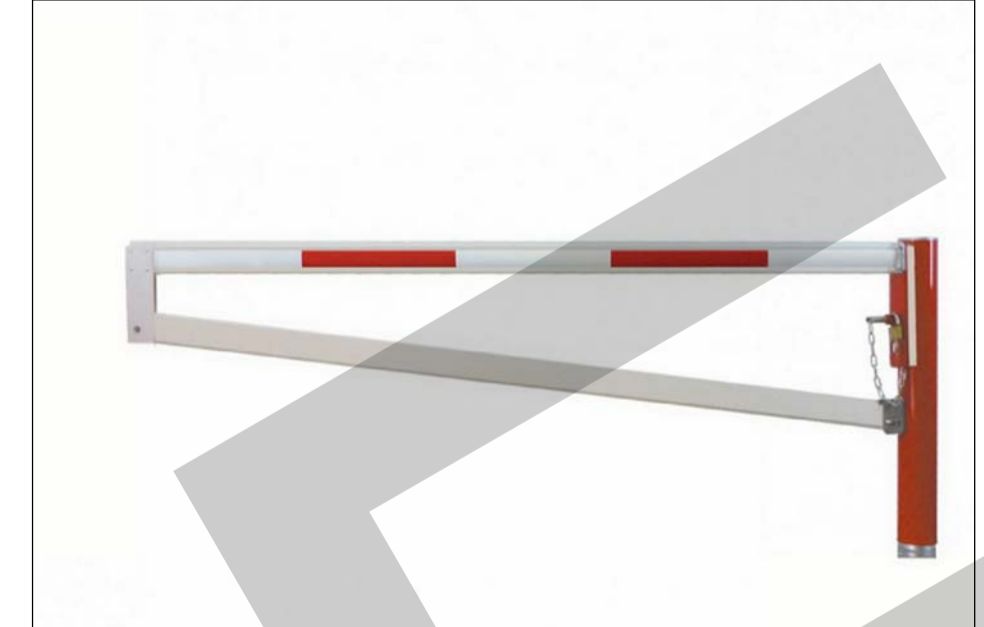

Maße:  
Höhe: 1000 mm OKG  
Gesamtbreite: 1500 und 2000 mm  
Drehaufsatz: Stahlrohr 121.0x4,0 mm  
Hauptstütze: Stahlrohr 101.6x4,0 mm  
Trapez-Sperrbalken: einteilig,  
Aluminium 86x46 mm, pulver-  
beschichtet und mit Reflexstreifen  
versehen  
Profilzylinderschloss mit  
Schließzwang

P2

Granitpoller Zuckerhut - Bestand



P1


Granitpoller - Bestand

Pn

Granitpoller - Neu wie Bestand



Maße:  
wie Bestand  
Hersteller:  
noch unbekannt

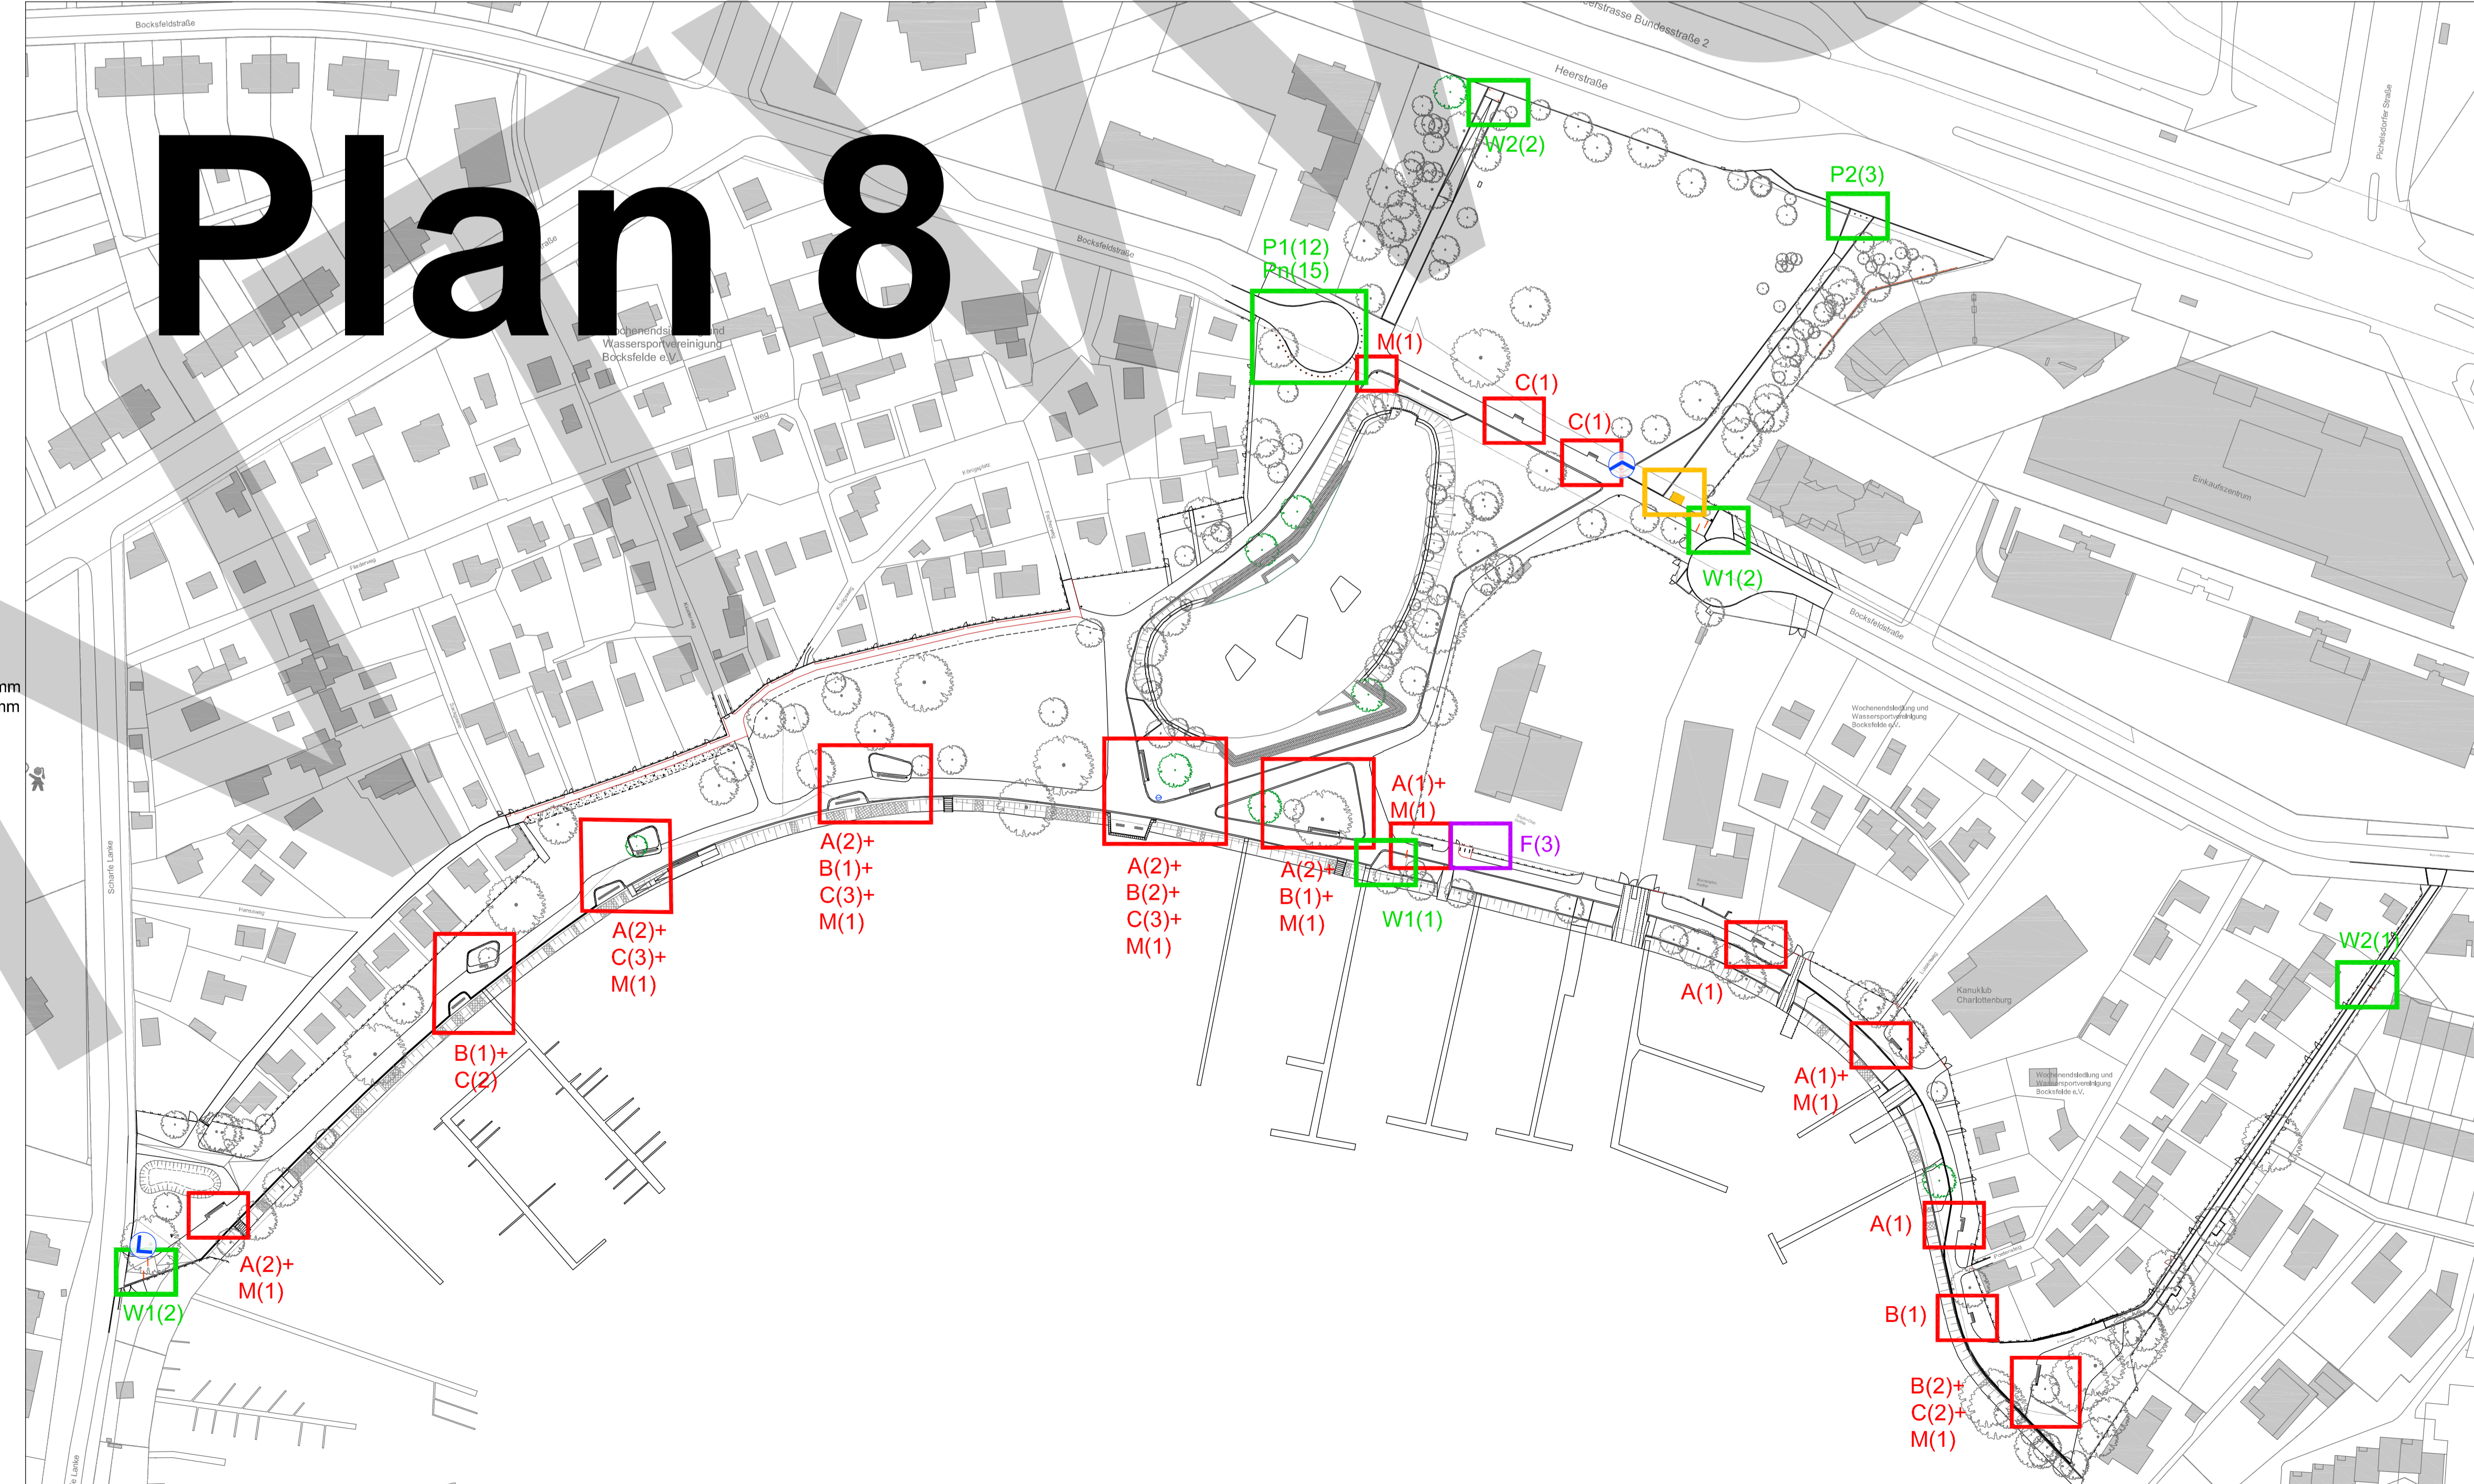

**A(2) Nr. Ausstattungselement (Anzahl)**

A	Seniorenbank „Münster L+MF“	14 Stück
B	Seniorenbank „Münster L“	8 Stück
C	Hockerbank „Münster L“	15 Stück
M	Abfallbehälter Modell HH 2000 mit Ascher	10 Stück
W1	Wegesperre WES 145 - Länge 2000 mm	5 Stück
W2	Wegesperre WES 145 - Länge 1500 mm	3 Stück
P1	Granitpoller - Bestand Straße Scharfe Lanke	12 Stück
Pn	Granitpoller neu wie Bestand	15 Stück
P2	Granitpoller Zuckerhüte - Bestand Wendekreis Boxfeldstraße	3 Stück
F	Fahrradständer Ragow 100P	3 Stück

**Legende**

A(2)	Nr. Ausstattungselement (Anzahl)
[Line]	Bank
[Green Box]	Poller (P)
[Blue Box]	Wegesperre (W)
[Blue Arrow]	Infotafel / Wegweiser Havel-Radweg
[Yellow Box]	Fahrradständer
[Yellow Box]	Standort City Toilette

Alle Angaben einschließlich des Grenzverlaufes vor Arbeitsbeginn überprüfen.  
Unstimmigkeiten zwischen Plan und tatsächlichen Gegebenheiten sind mit dem Planungs-  
büro oder der Bauleitung zu klären, andernfalls haftet die ausführende Firma.

Index	DATUM	ÄNDERUNG	GEZ
A	17.06.19	Anzahl u. Standort Bänke und Papierkörbe, Ergänzung Fahrradständer, Poller, Schranken.	mik
B	18.06.19	Anzahl u. Standort Bänke und Papierkörbe, Rasensinsel	mik
C	25.06.19	Anzahl u. Standort Wegesperren	mik
D	16.12.19	Anzahl u. Standort Bänke und Papierkörbe.	mik
E	15.01.20	Anzahl u. Standort Poller und Wegesperren	mik

PROJEKT		Umbau Grünanlage Scharfe Lanke	
BAUHERR	Bezirksamt Spandau von Berlin Straßen- und Grünflächenamt Carl - Schurz - Str. 2/6 13597 Berlin	UNTERSCHRIFT	
FACHING.	gläser und dagenbach garten- und landschaftsarchitekten treibenbachplatz 17 14195 berlin	UNTERSCHRIFT	
BEZEICHNUNG	Ausstattungselemente	BLATTNUMMER	E04-E
DATUM	15.04.2019	MASSSTAB	1:1000
BEARBEITET	ds / sbs / mik	GRÖSSE	1040 x 720 mm
DATEI: E04-E_Ausstattung.dwg		DATEI: E04-E_Ausstattung.dwg	