



FREIRAUM

URBANES WOHNZIMMER

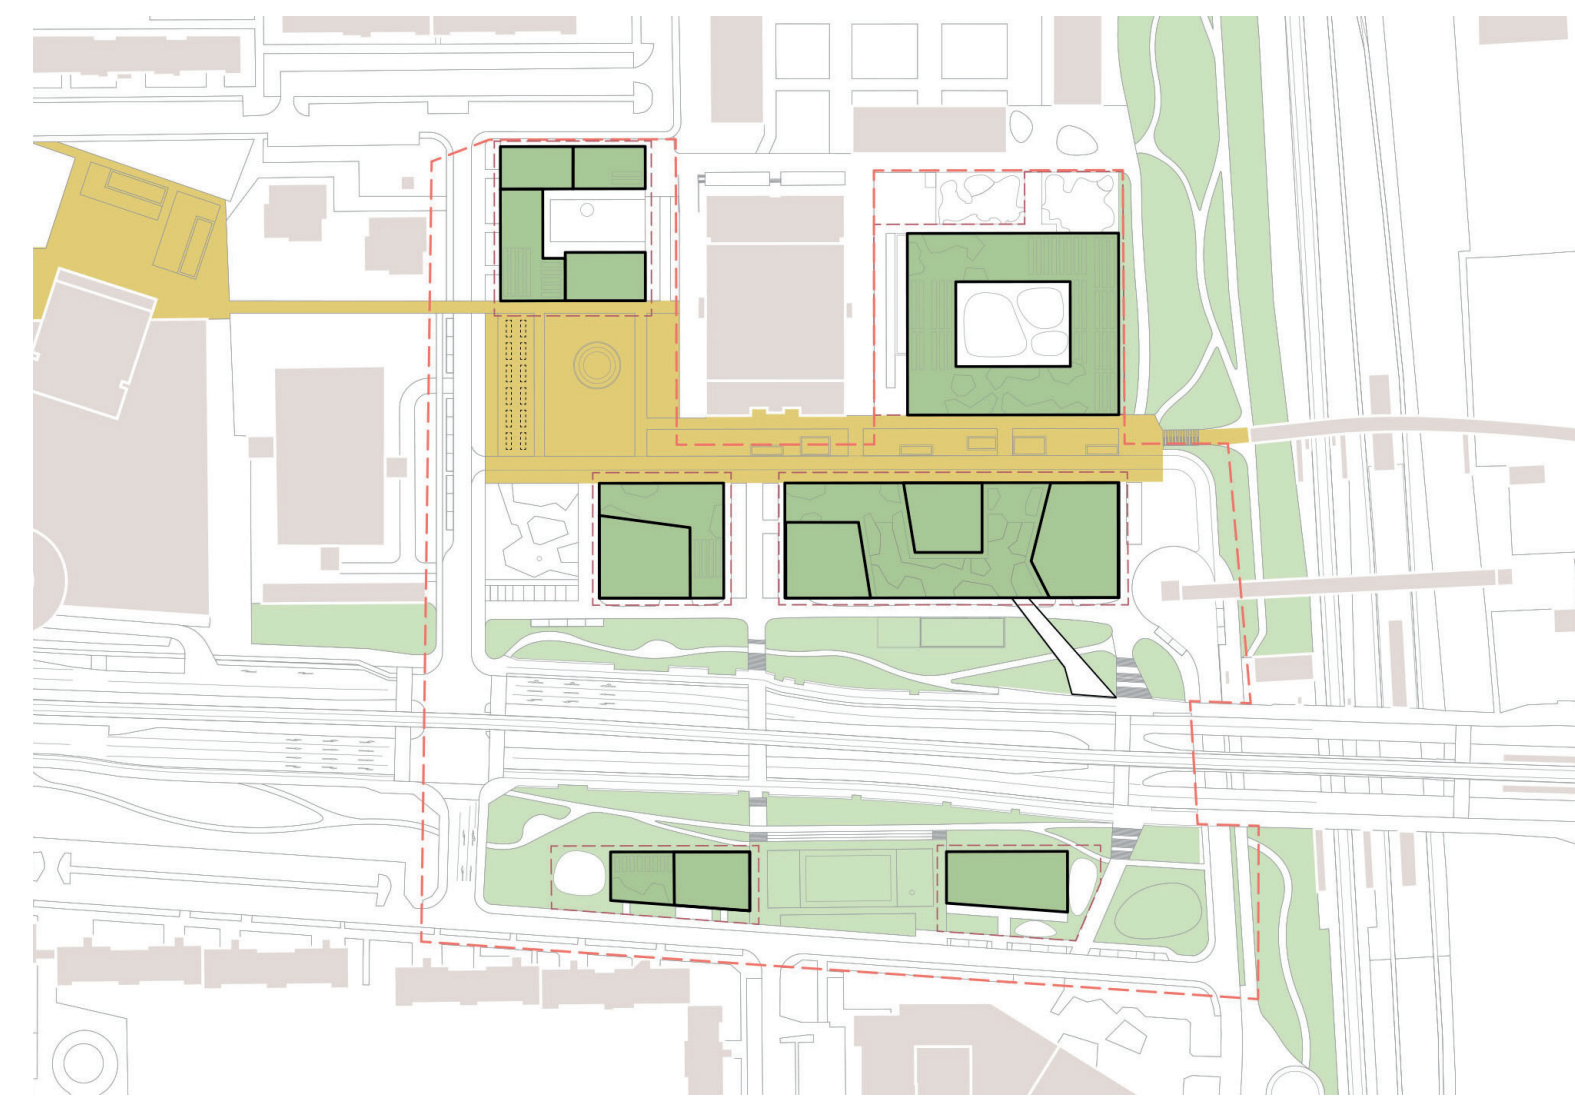


- Urbanes Wohnzimmer
- Dachlandschaft
- Park

PFLANZKONZEPT


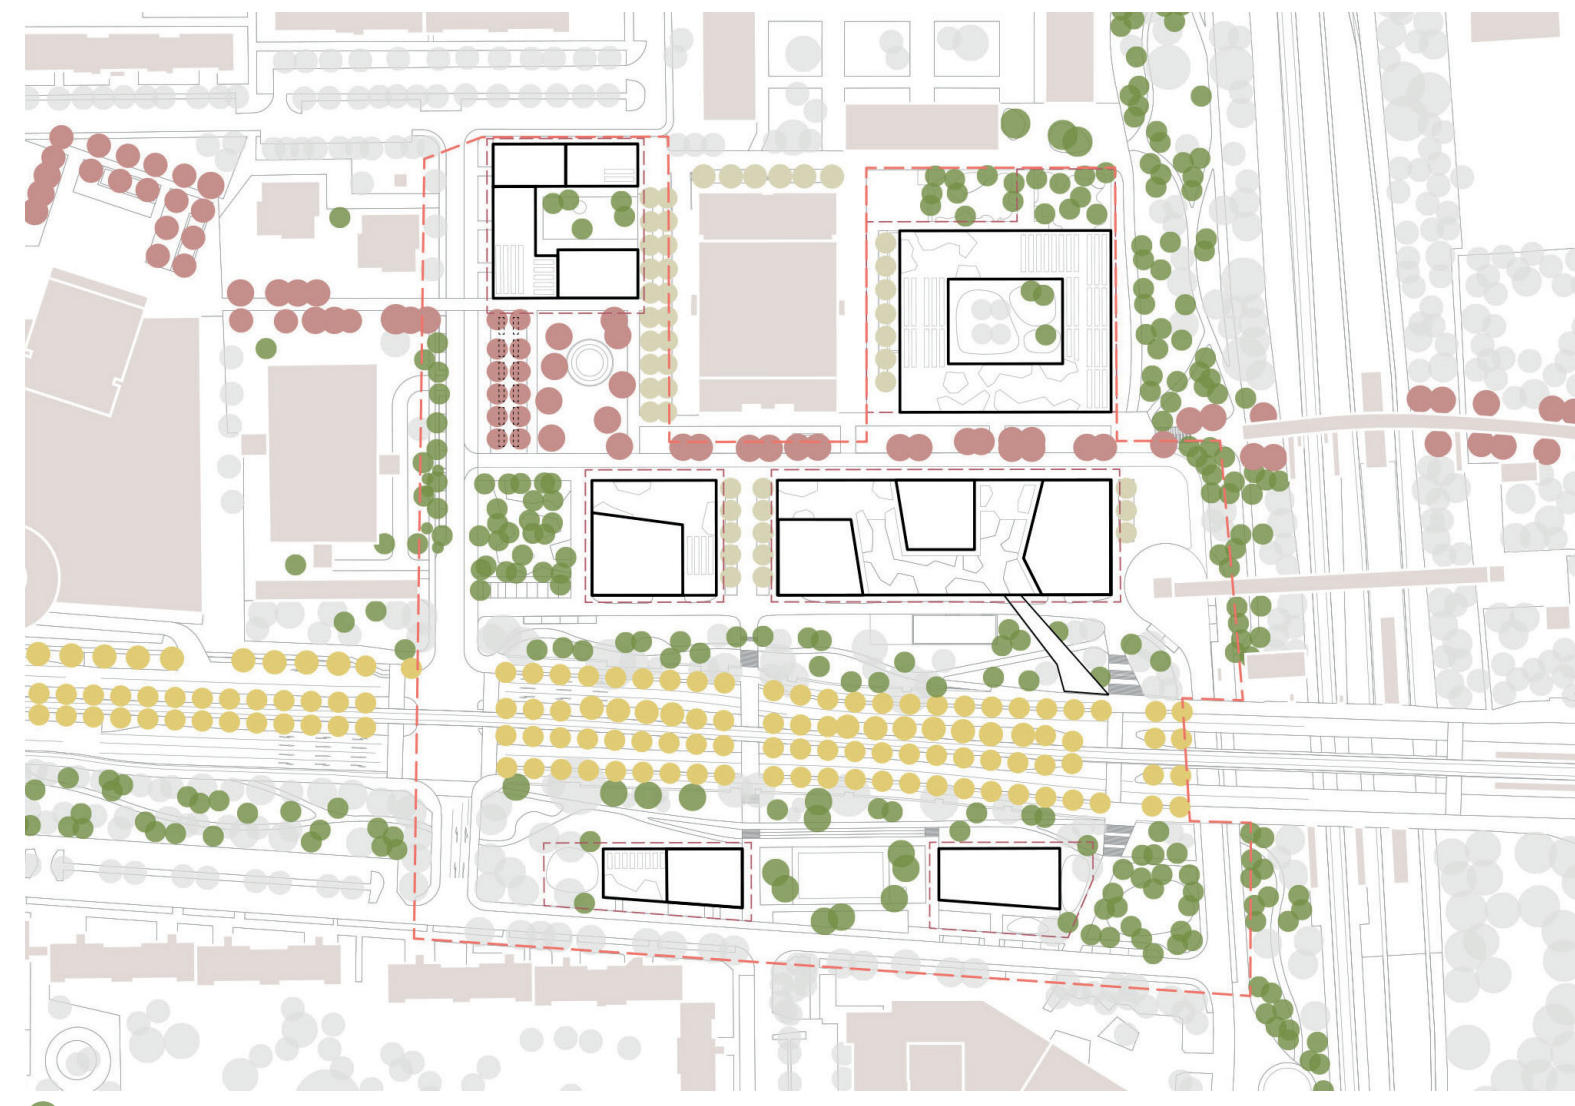


- Park
- Boulevard - Großbäume
- Gasse
- Chaussee


SPIELPLÄTZE

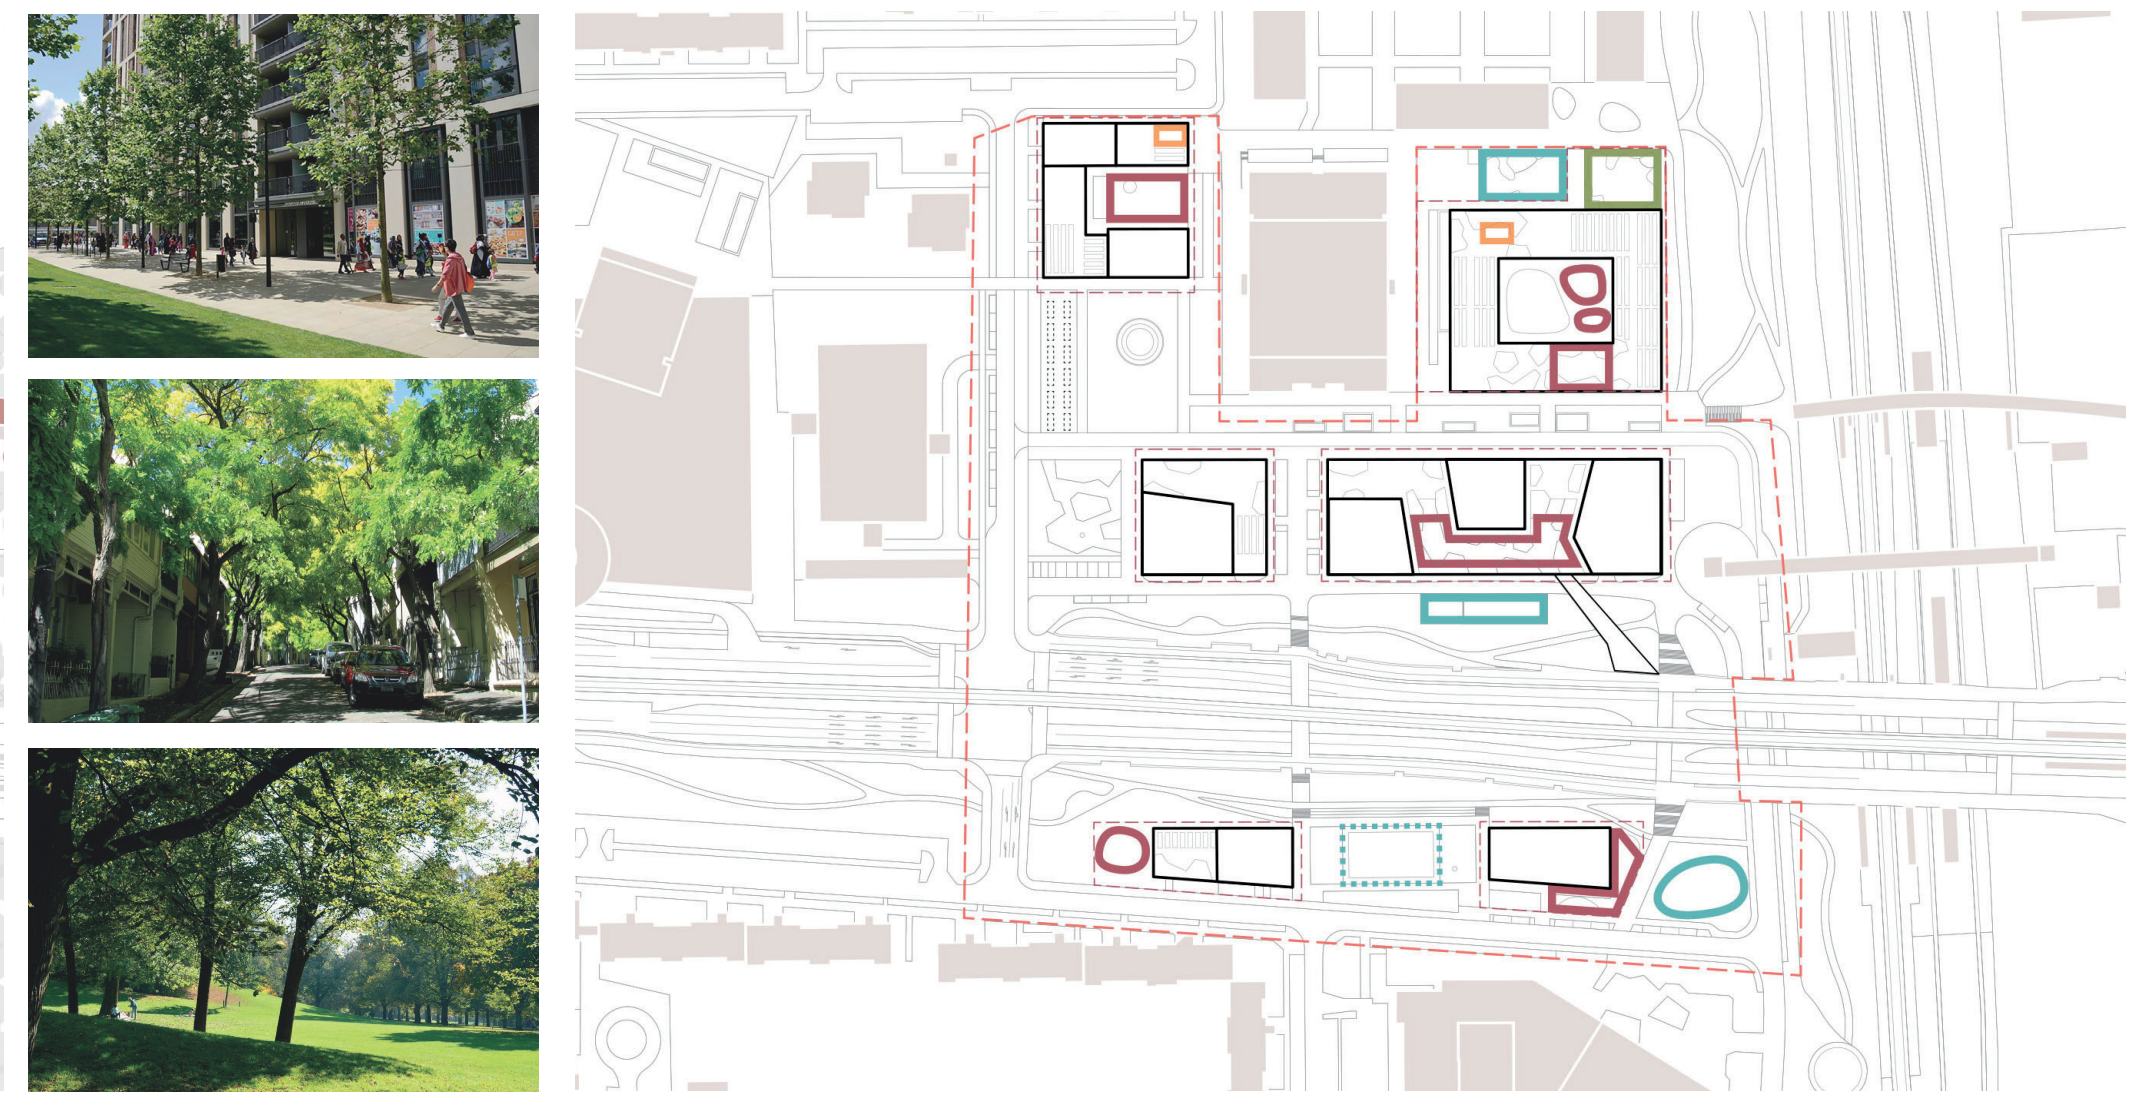

- Spielplatz - öffentlich
- Spielplatz - privat
- Jugendspielplatz
- KITA

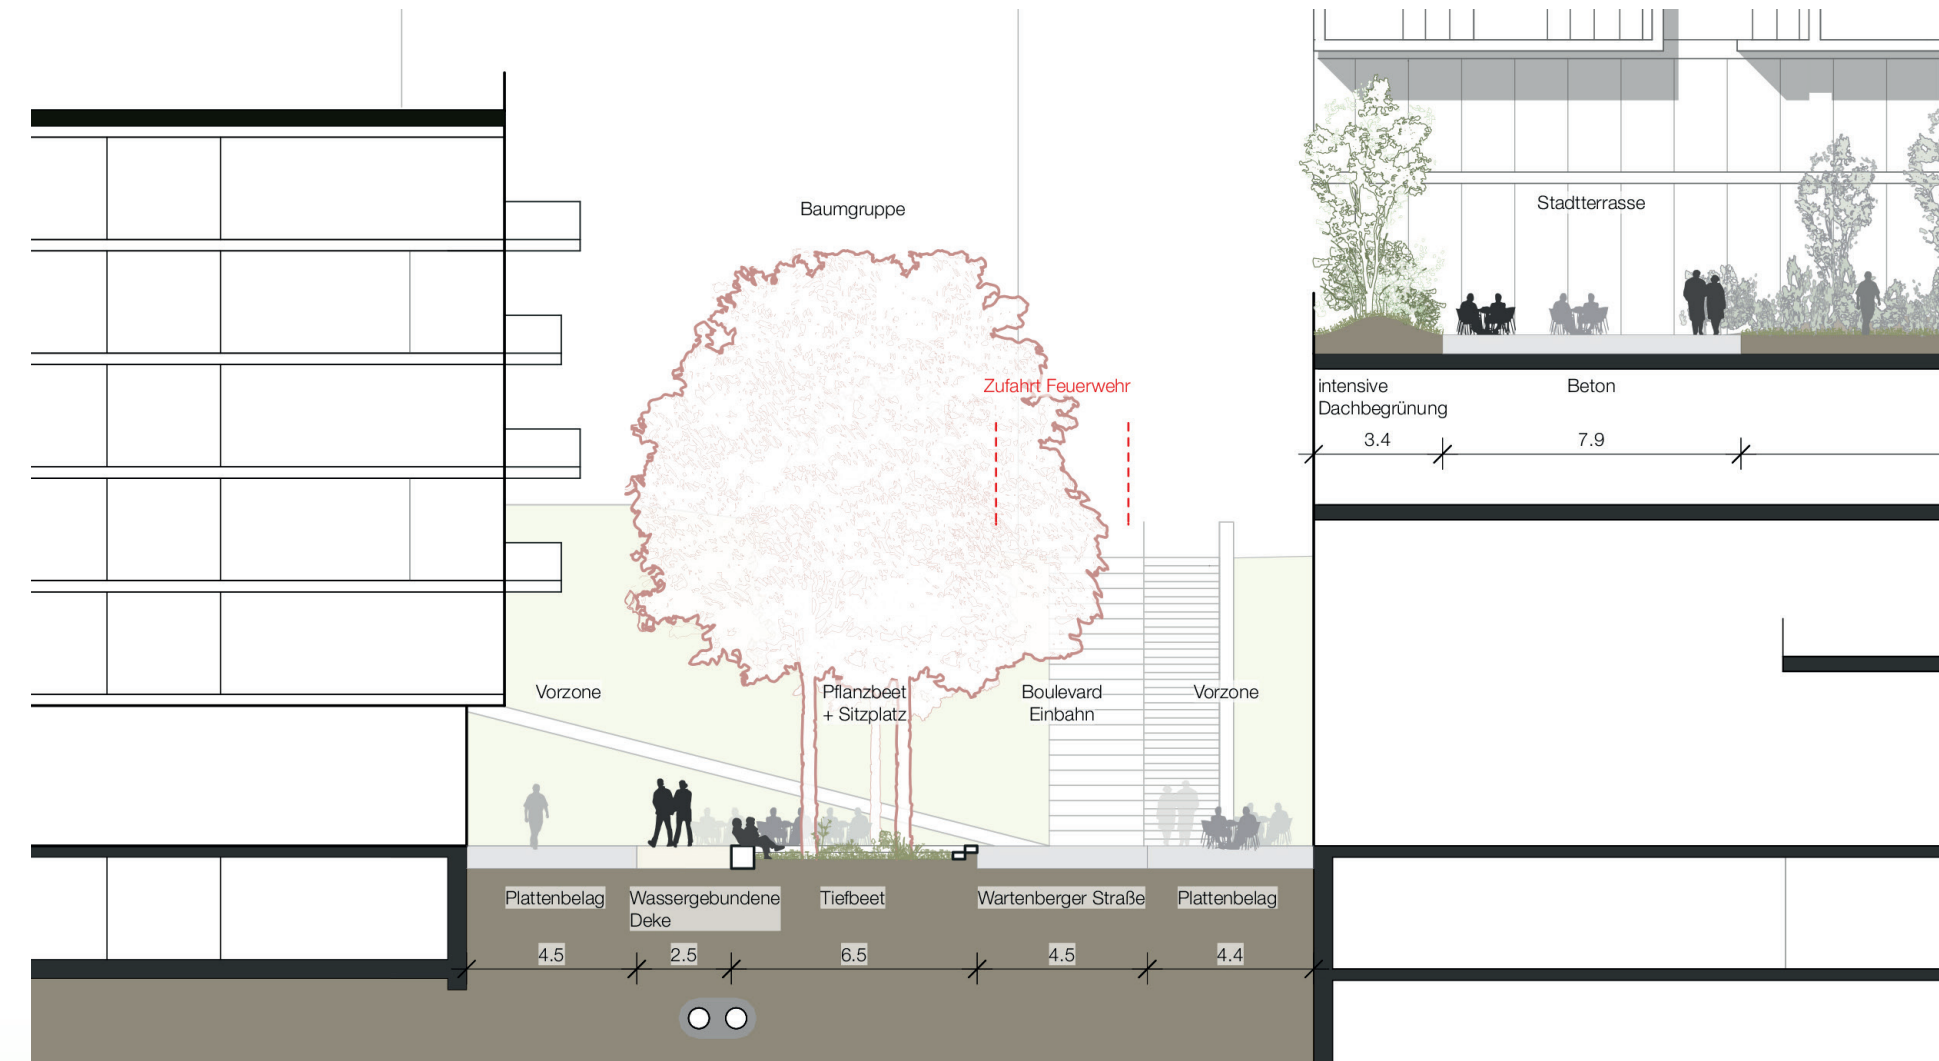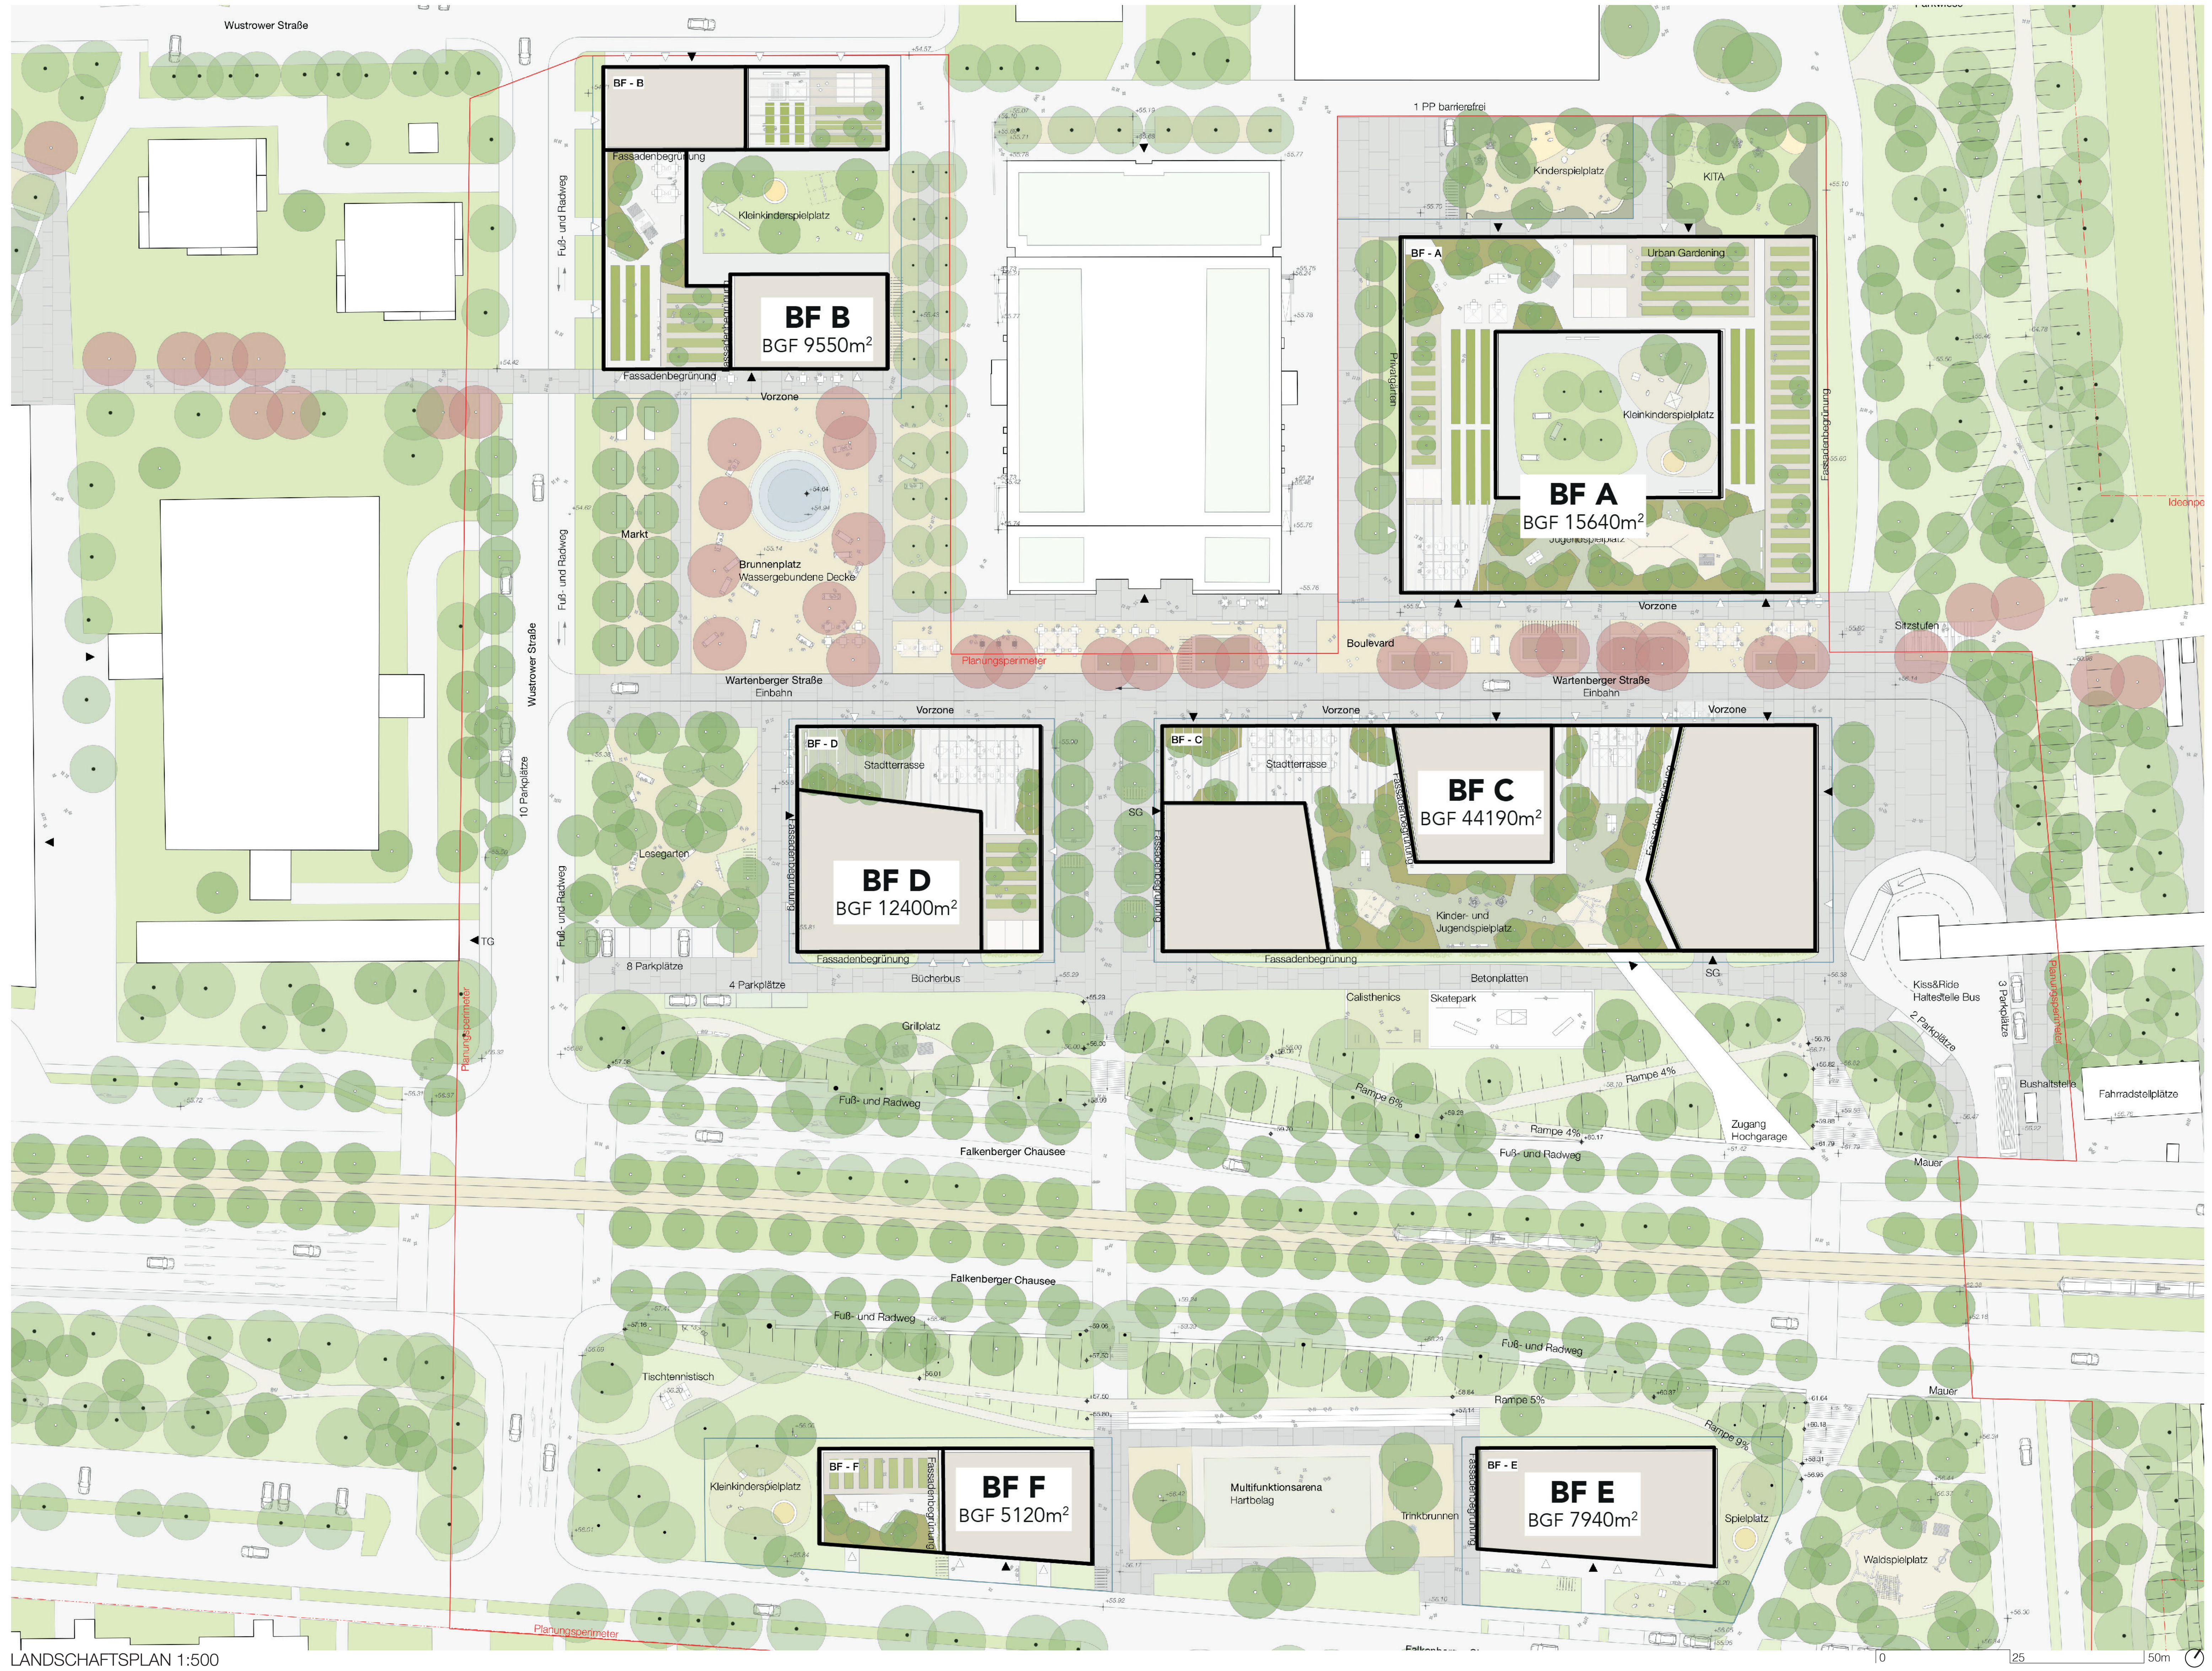

BOULEVARD SCHNITT

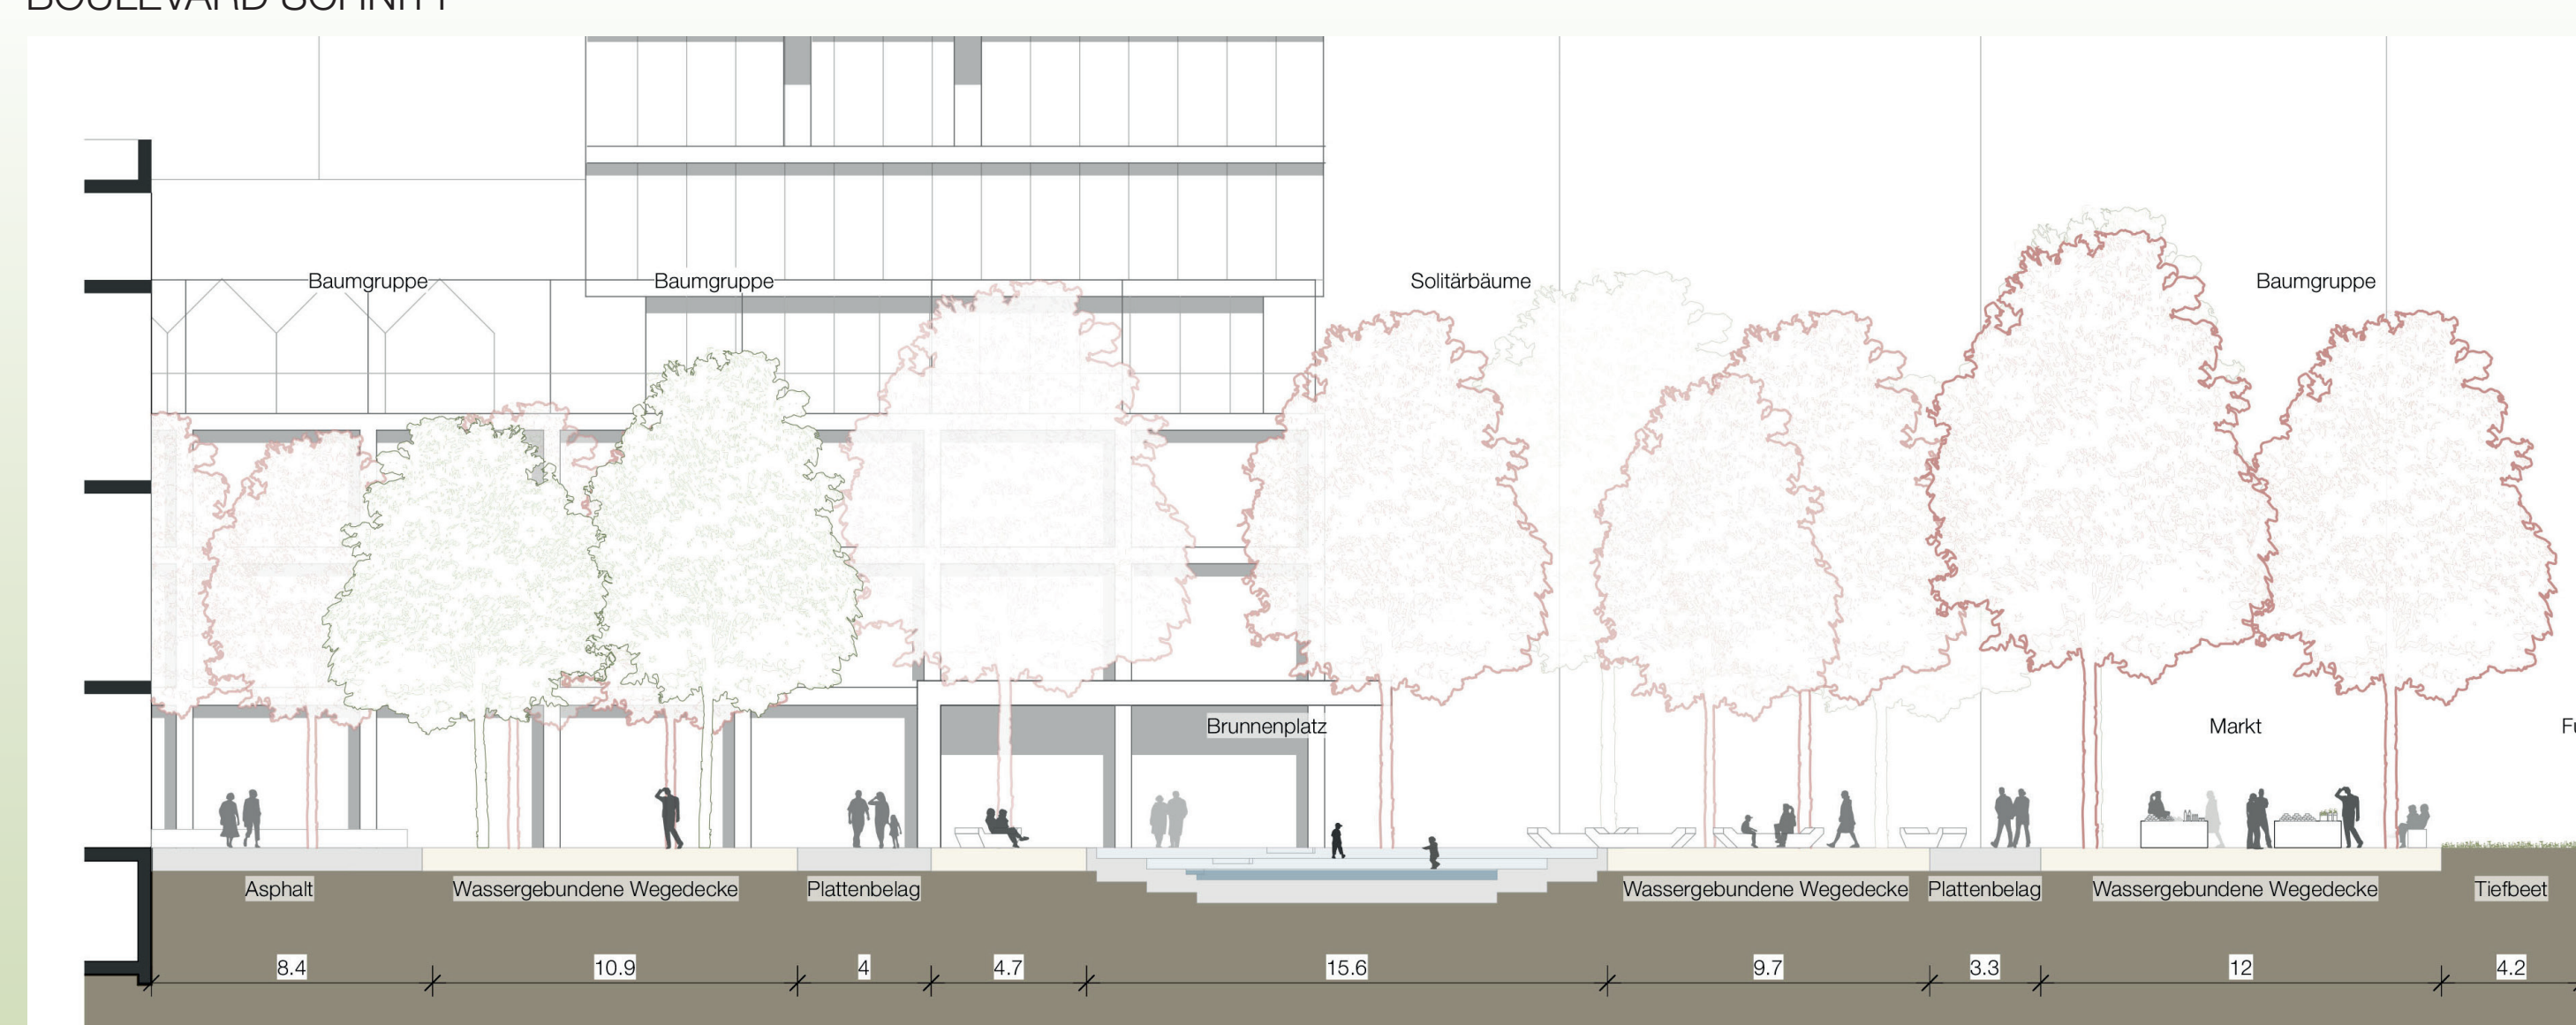


BRUNNENPLATZ SCHNITT



WASSERFLÄCHE


DACHGÄRTEN

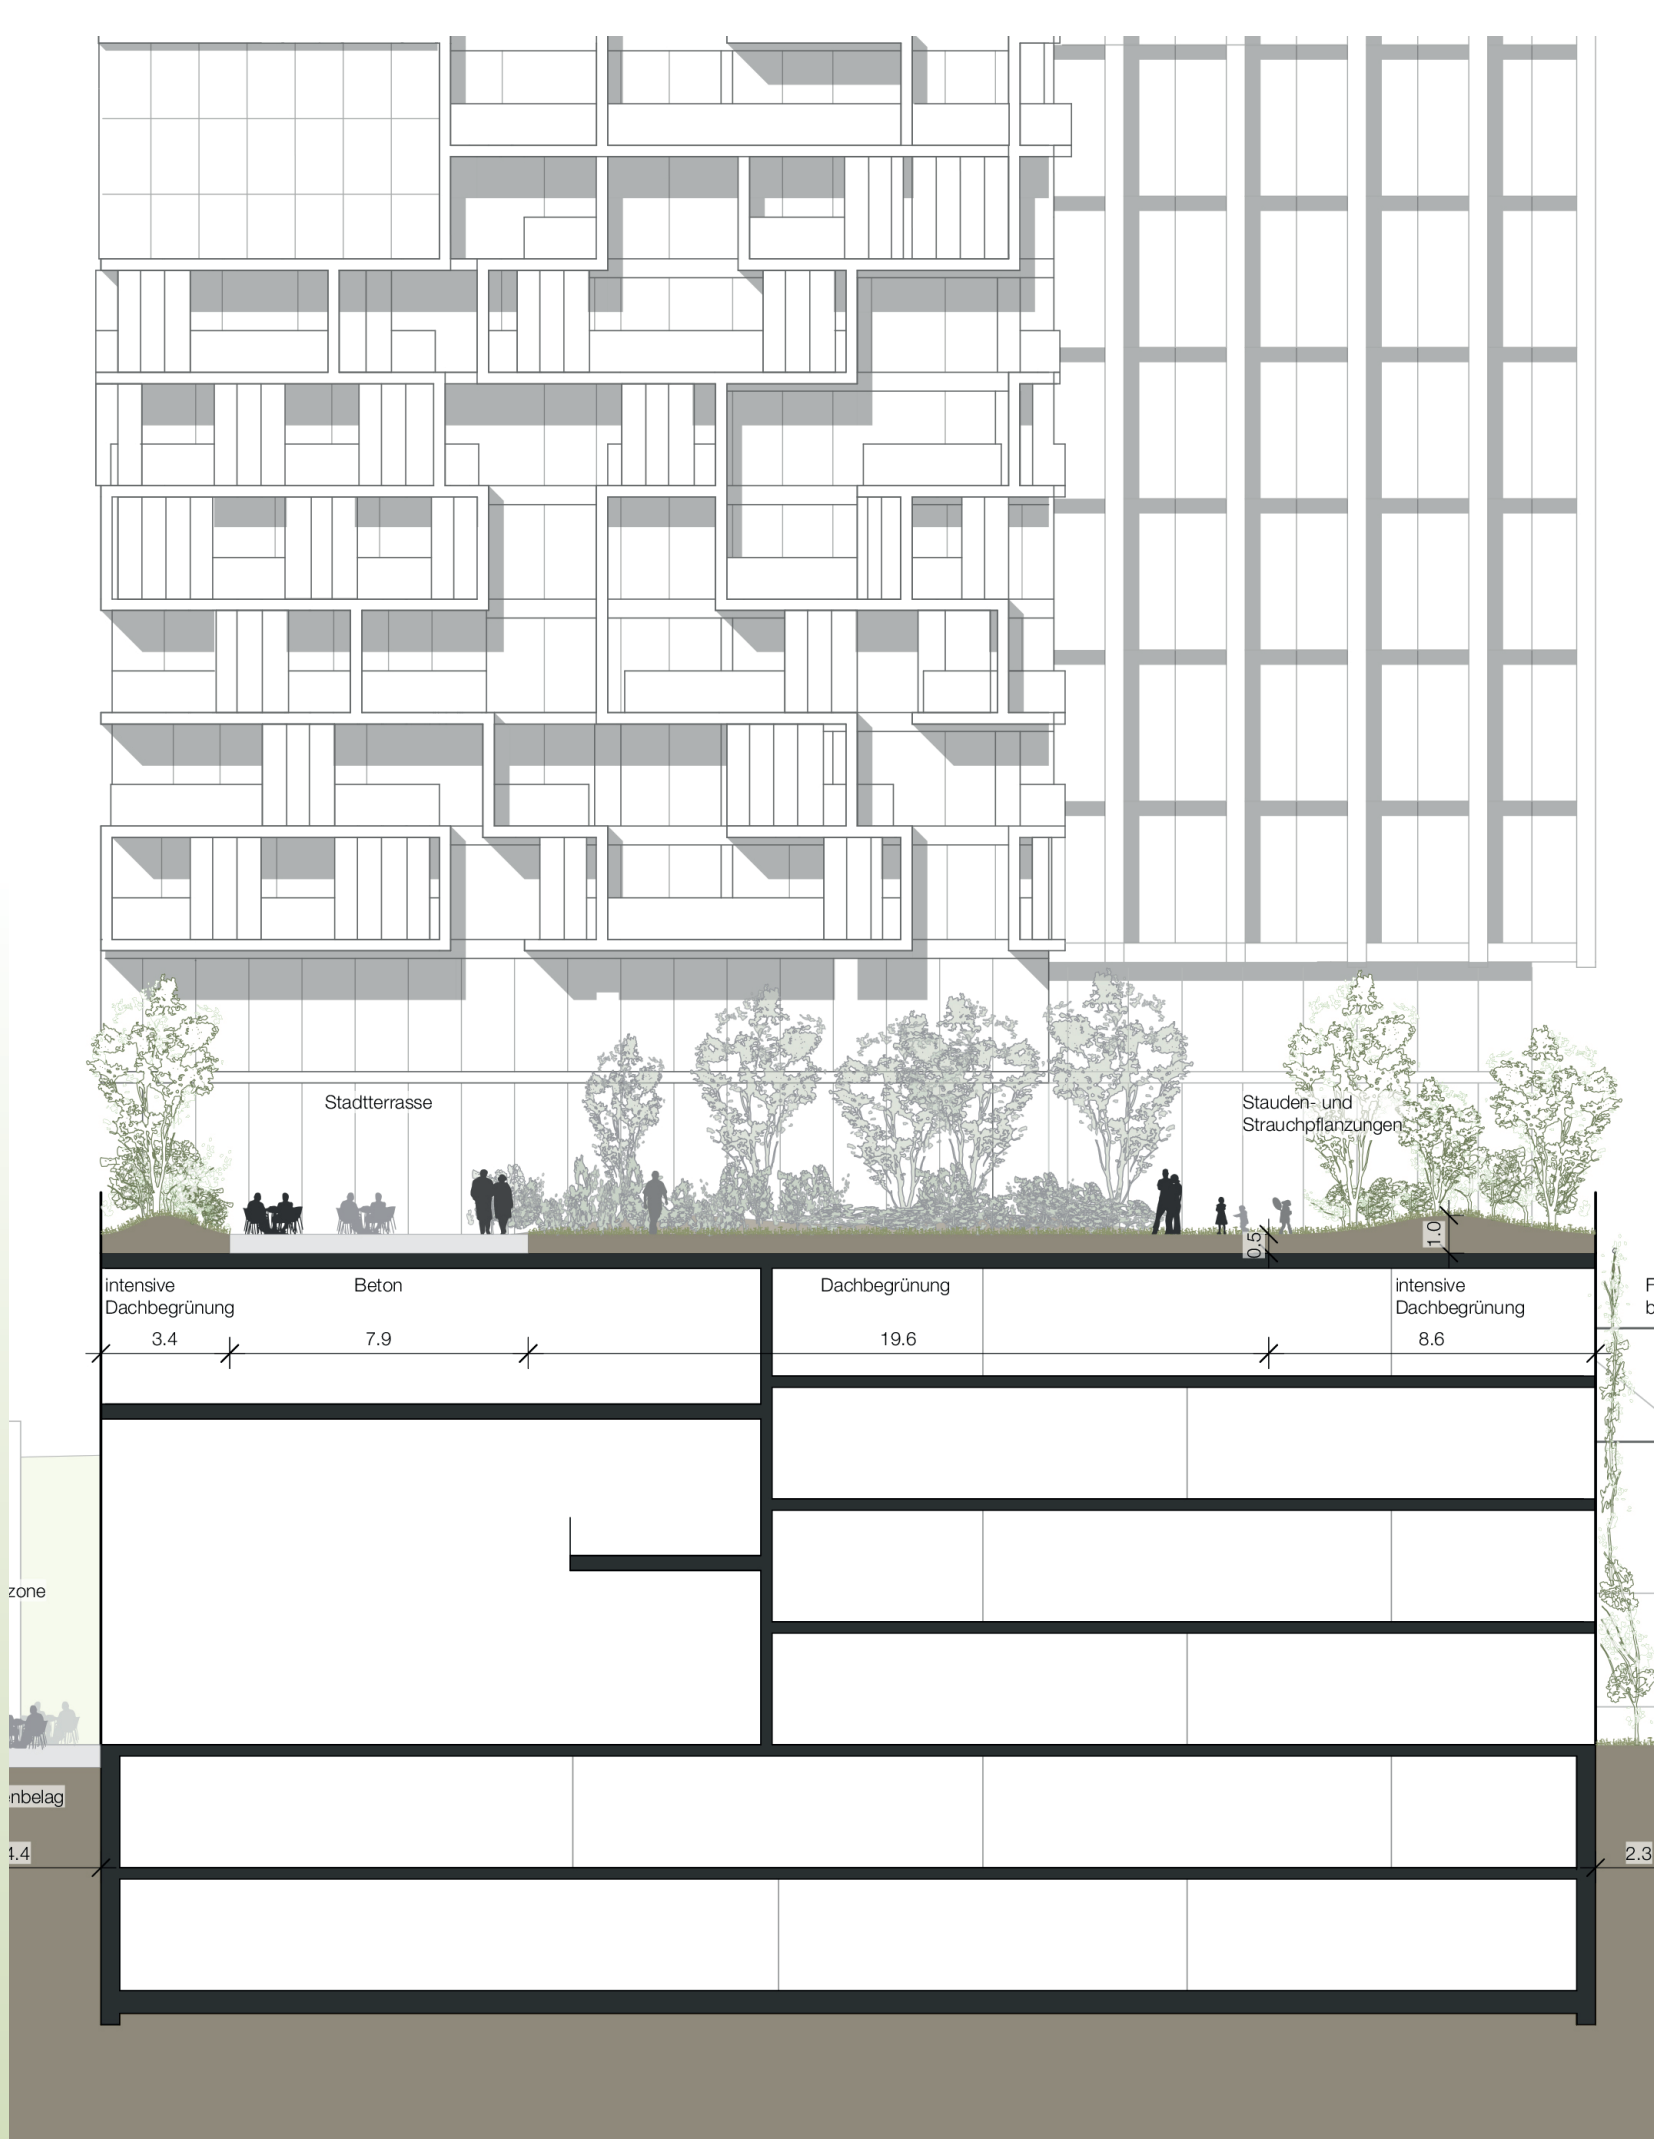

SCHNITT SOCKELGESCHOSS MIT DACHGARTEN



DACHGARTEN

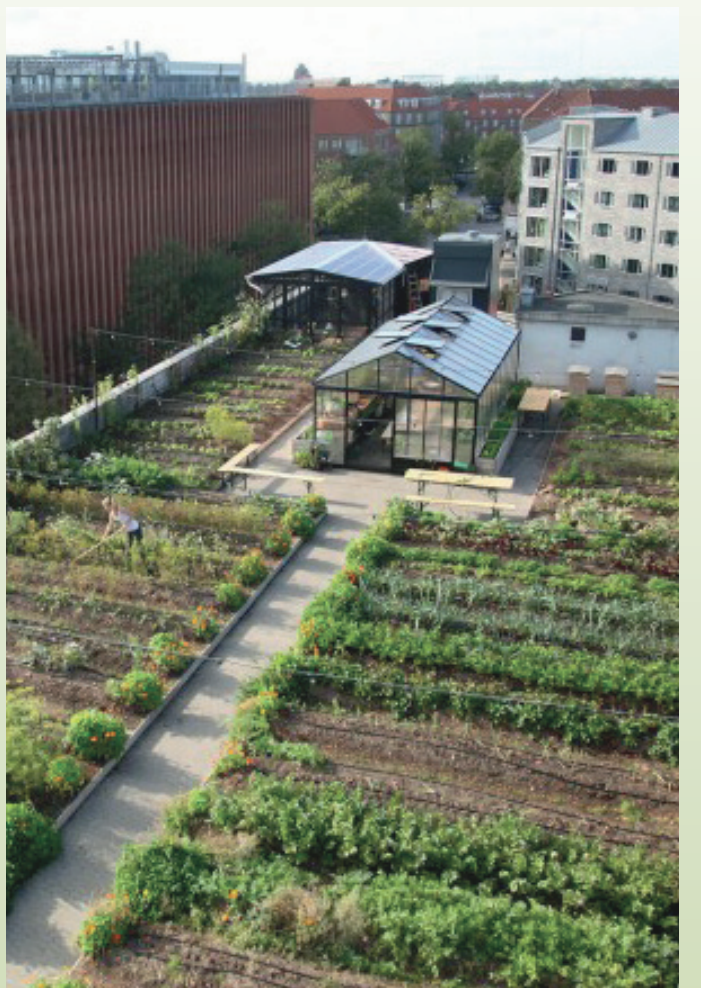

GÄRTNERN AM DACH